


LEGENDA ELEKTRO:

- NO svítidlo LED se záložním zdrojem
1x 8W s podsvěceným piktogramem
dočasně 1 hod
- A přisazené svítidlo LED
1x 10W LED IP 43
- B přisazené svítidlo s čidlem LED
1x 10W LED IP 43
- R rozvodnice
- nástěnné tlačítko s doutnavkou
- časový spínač

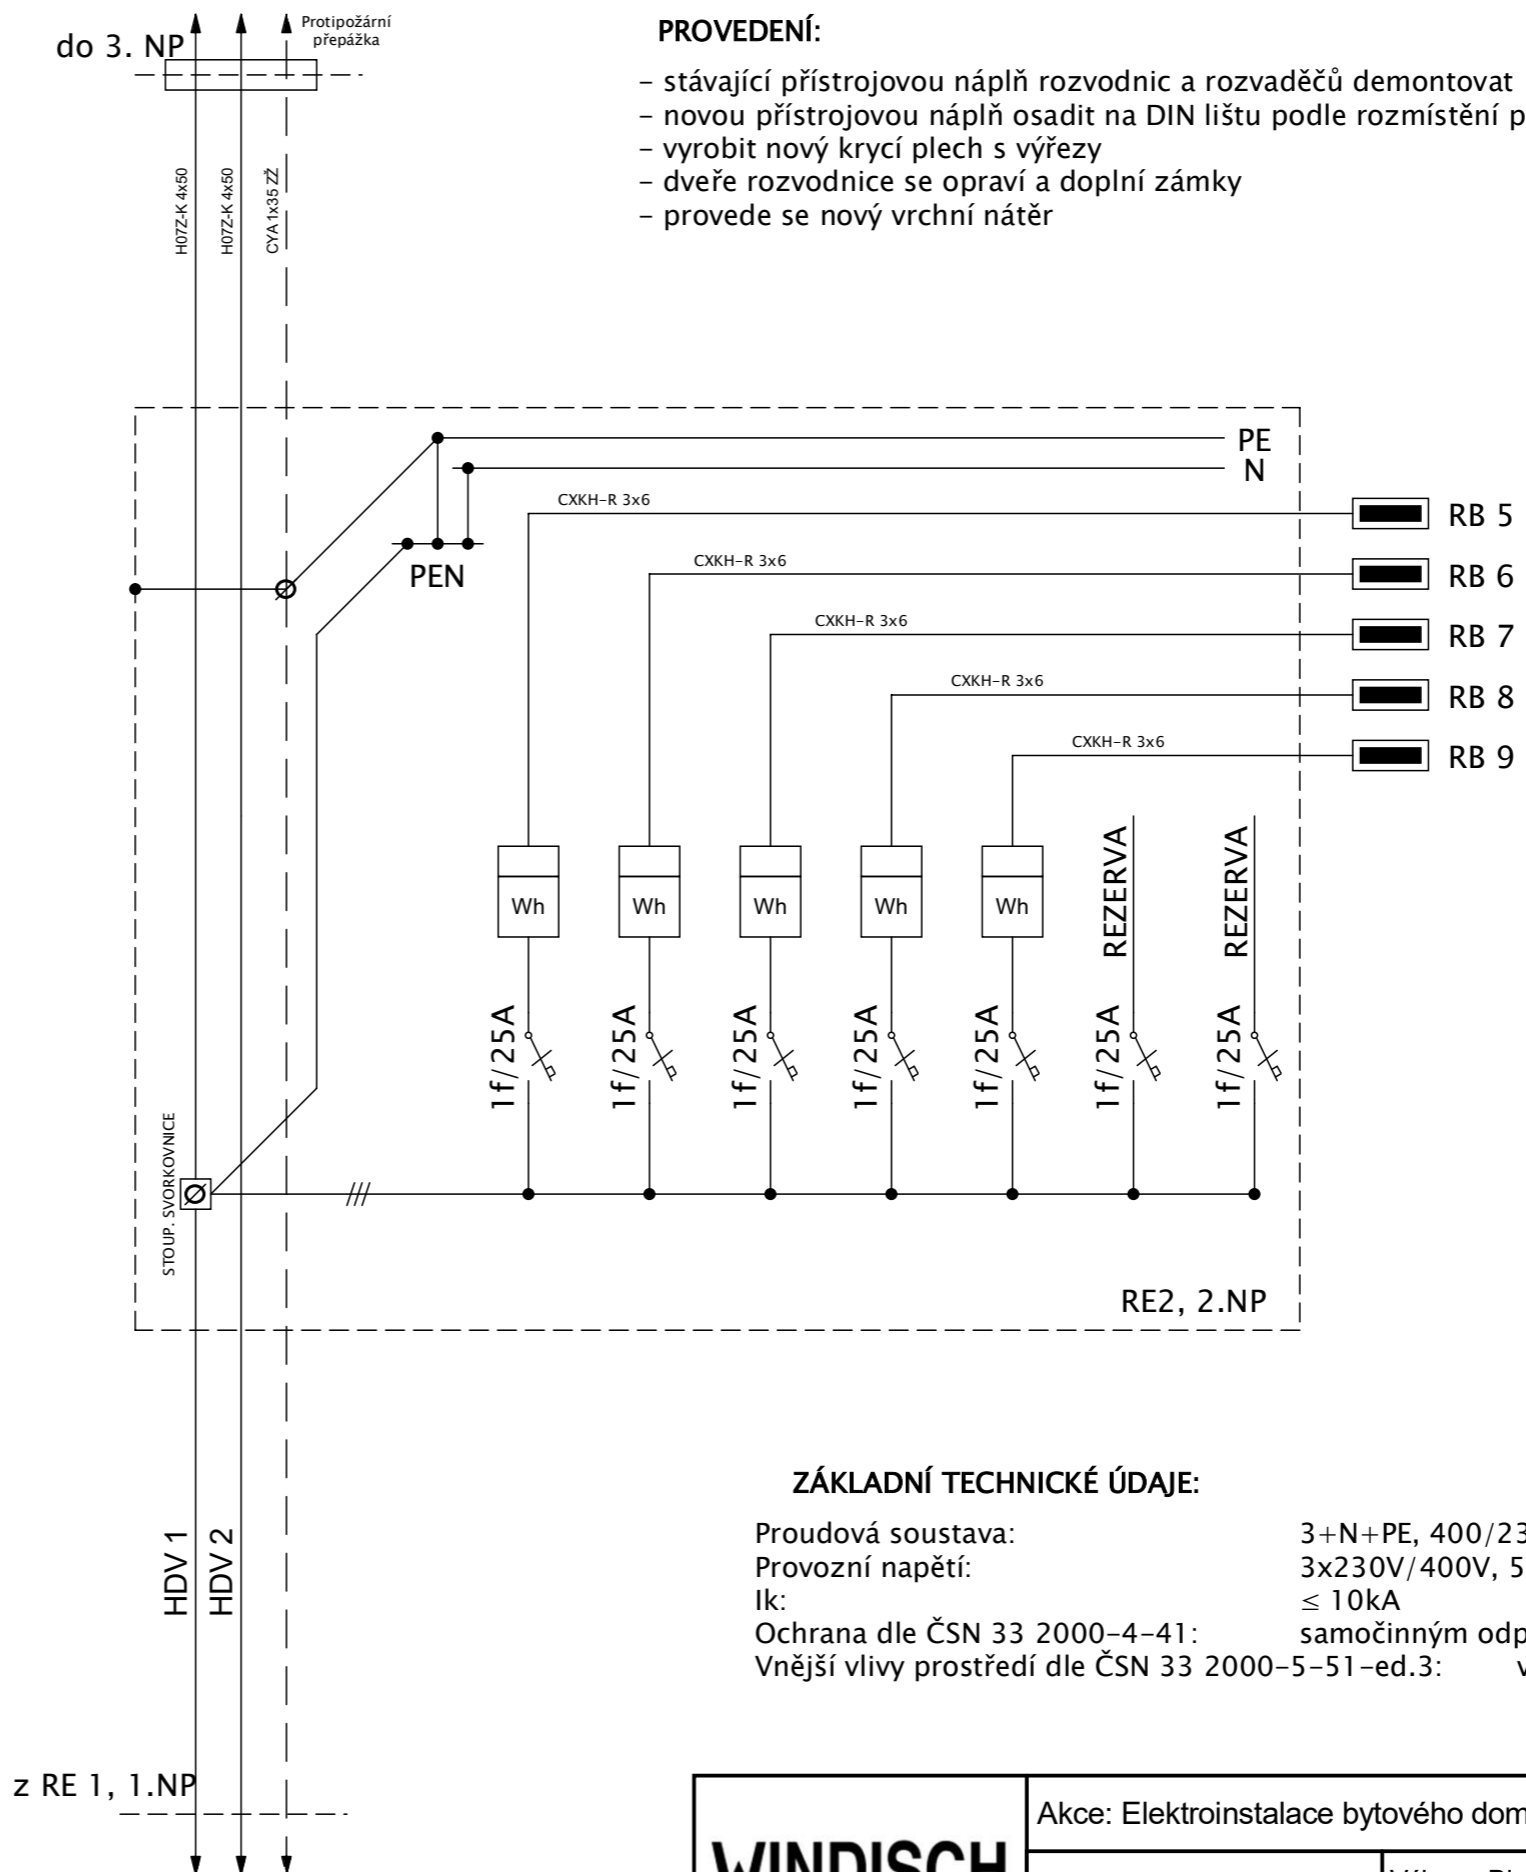

PROVEDENÍ:

- stávající přístrojovou náplň rozvodnic a rozvaděčů demontovat
- novou přístrojovou náplň osadit na DIN lištu podle rozmístění přístrojů
- vyrobit nový krycí plech s výřezy
- dveře rozvodnice se opraví a doplní zámky
- provede se nový vrchní nátěr

ZÁKLADNÍ TECHNICKÉ ÚDAJE:

Proudová soustava: 3+N+PE, 400/230V AC, 50Hz, TN-C-S
 Provozní napětí: 3x230V/400V, 50Hz
 Ik: ≤ 10kA
 Ochrana dle ČSN 33 2000-4-41: samočinným odpojením od zdroje v síti TN
 Vnější vlivy prostředí dle ČSN 33 2000-5-51-ed.3: viz protokol

	Akce: Elektroinstalace bytového domu, Nerudova 1158, Bohumín	
	Datum: 28.09.2020	Výkres: Blokové schéma 2.NP
	Autor: Jakub Bortlíček	
	Revize: Bc. Jan Windisch	Číslo výkresu: TD - WI - 14/2020/E.02NP