


NOVÝ STAV - ŘEZ A-A - JATEČNÍ č.p. 875, 865, 965, 964

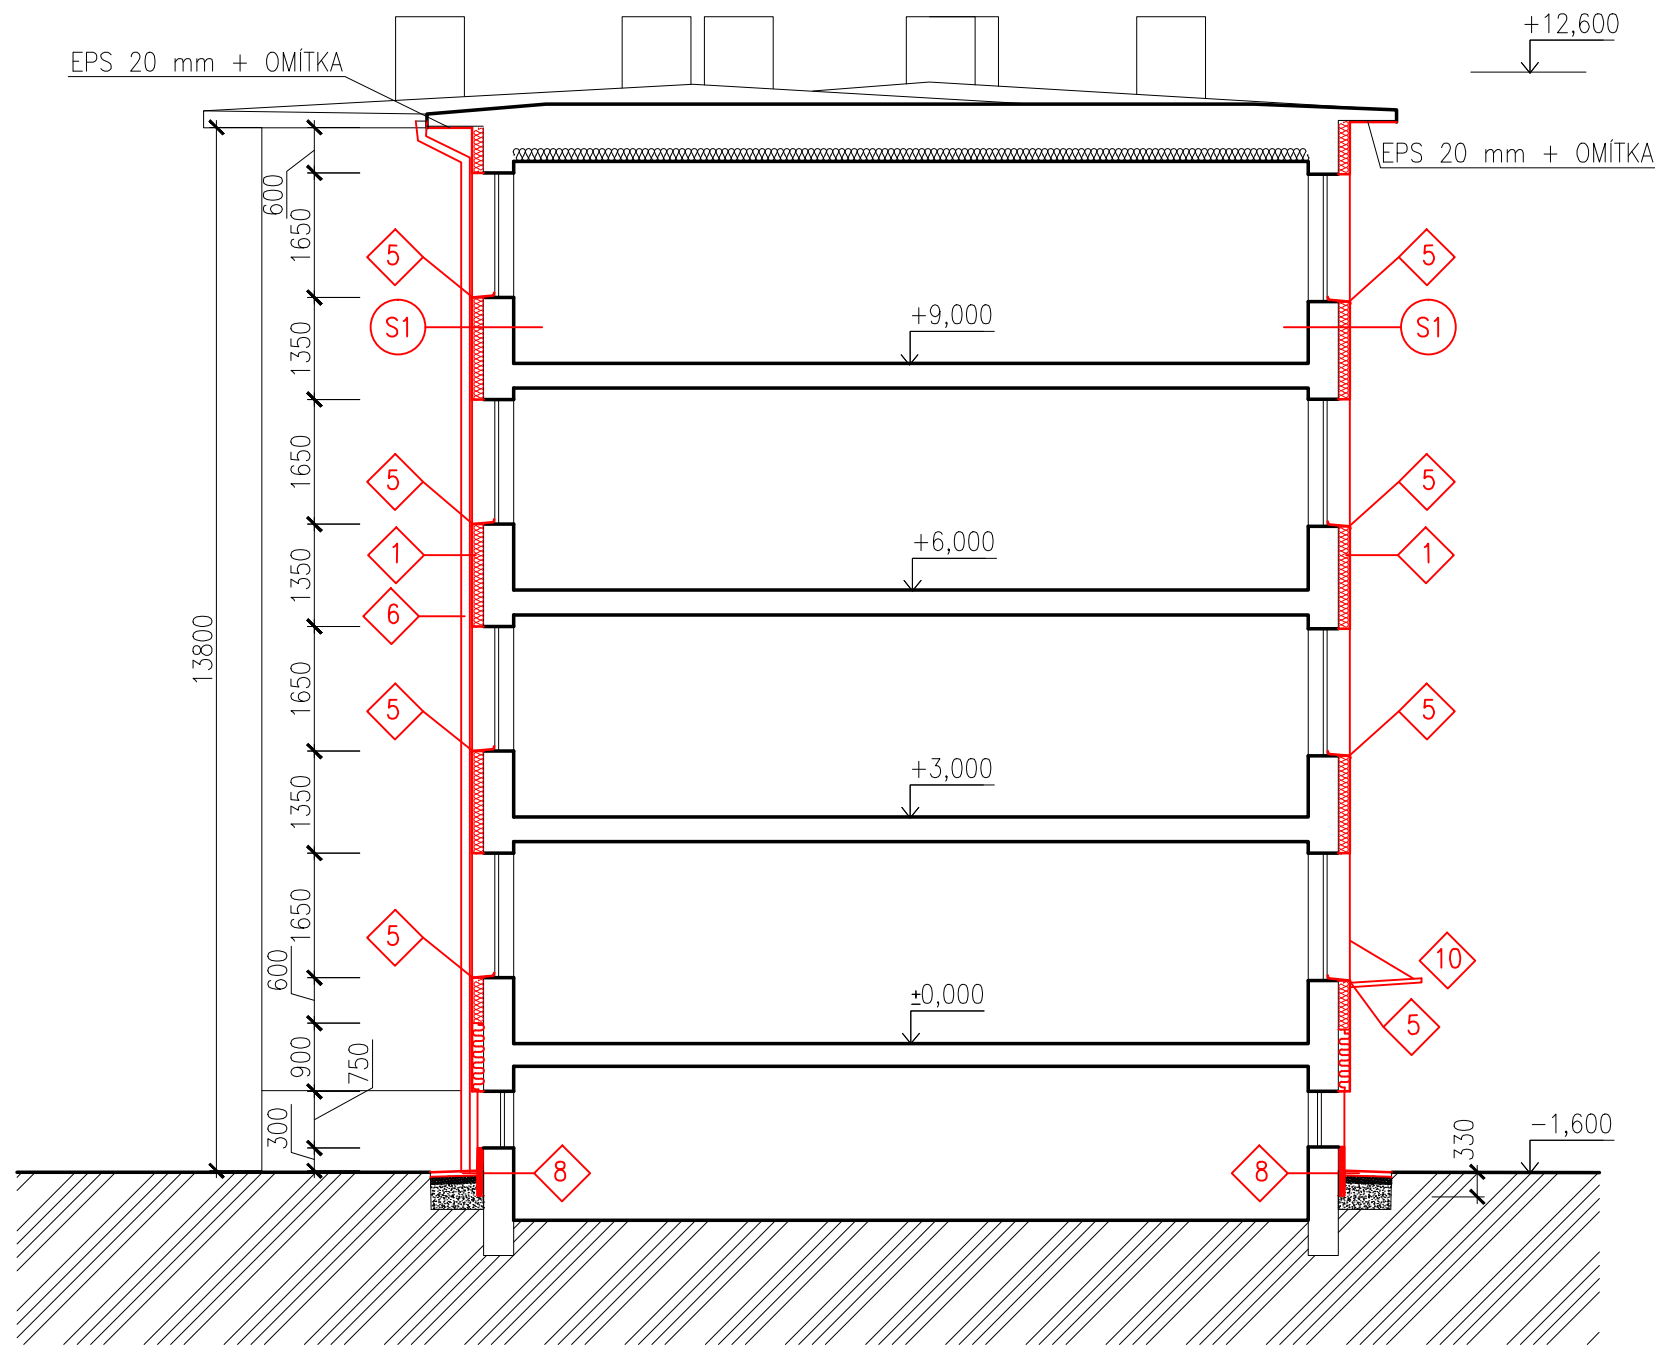

LEGENDA HMOT

- STÁVAJÍCÍ KONSTRUKCE
- STÁVAJÍCÍ IZOLACE MINERÁLNÍ VLNA
- NOVÁ IZOLACE EPS 70F (FASÁDA)
- NOVÁ IZOLACE XPS (SOKL)
- NOVÁ IZOLACE MINERÁLNÍ VLNA – 900 mm NAD SOKLEM

LEGENDA PRACÍ


- LEGENDA PRACÍ viz VÝKRES Č. 316

LEGENDA SKLADEB

- S1 – VNITŘNÍ OMÍTKA TL. 15 mm
- OBVODOVÉ ZDIVO Z CIHEL TL. 600 mm
- VNĚJŠÍ OMÍTKA TL. 20 mm
- NOVÁ TI FASÁDY – EPS tl. 150 mm (MINERÁLNÍ VLNA 900 mm NAD SOKLEM)
- NOVÁ SILIKÁTOVÁ OMÍTKA tl. 1,5 mm

POZNÁMKY

- IZOLACE SOKLU BUDE DO HLOUBKY 300 mm POD TERÉN
- OKNA KUCHYNĚ KAŽDÉHO BYTU BUDOU OPATŘENA PLASTOVÝM SUŠÁKEM NA OKNA BEZ NUTNOSTI VRTÁNÍ (DLE TECHNOLOGICKÉHO POSTUPU VÝROBCE)
- STŘÍŠKY NAD VCHODY BUDOU VYBOURÁNY A NAHRAZENY ZAVĚŠENOU STŘÍŠKOU DLE VÝKRESU ZÁMEČNICKÝCH VÝROBKŮ
- ZACHOVÁNÍ BIOTOPU – 2 PÁRY RARÝSA OBEČNÉHO, POTENCIONÁLNÍ ÚKRYT NETOPÝRA. VENTILAČNÍ OTVORY (4) A DILATAČNÍ SPÁRU PŘEKRÝT ZÁVĚSEM Z KOVOVÉ SÍTKY A PŘICHYTIT K FASÁDĚ). PO OSAZENÍ LEŠENÍ KONZULTOVAT S ORNITOLOGEM.

VYPRACOVAL ING. PETR LEHNER		ZODP. PROJEKTANT ING. TOMÁŠ PACOLA		 BENUTA PRO s.r.o. Okružní 988, Orlová – Lutyně IČ: 05643546	
OBJEDNATEL MĚSTO BOHUMÍN, MASARYKOVA 158, NOVÝ BOHUMÍN, 73581 BOHUMÍN					
MÍSTO STAVBY KAT. ÚZ.: NOVÝ BOHUMÍN, PARC.Č.: 767/1,2; 765/1,2,5; 892/2, 3				FORMÁT A3	
AKCE ZATEPLENÍ DOMŮ NA ul. JATEČNÍ v BOHUMÍNĚ II. č.p. 875, 865, 965, 964				DATUM	
				ÚČEL DSP	
OBSAH VÝKRESU NOVÝ STAV – ŘEZ A-A JATEČNÍ č.p. 875, 865, 965, 964				MĚŘITKO 1:100	Č. VÝKRESU D.307