




PŘÍČNÝ ŘEZ M1:50

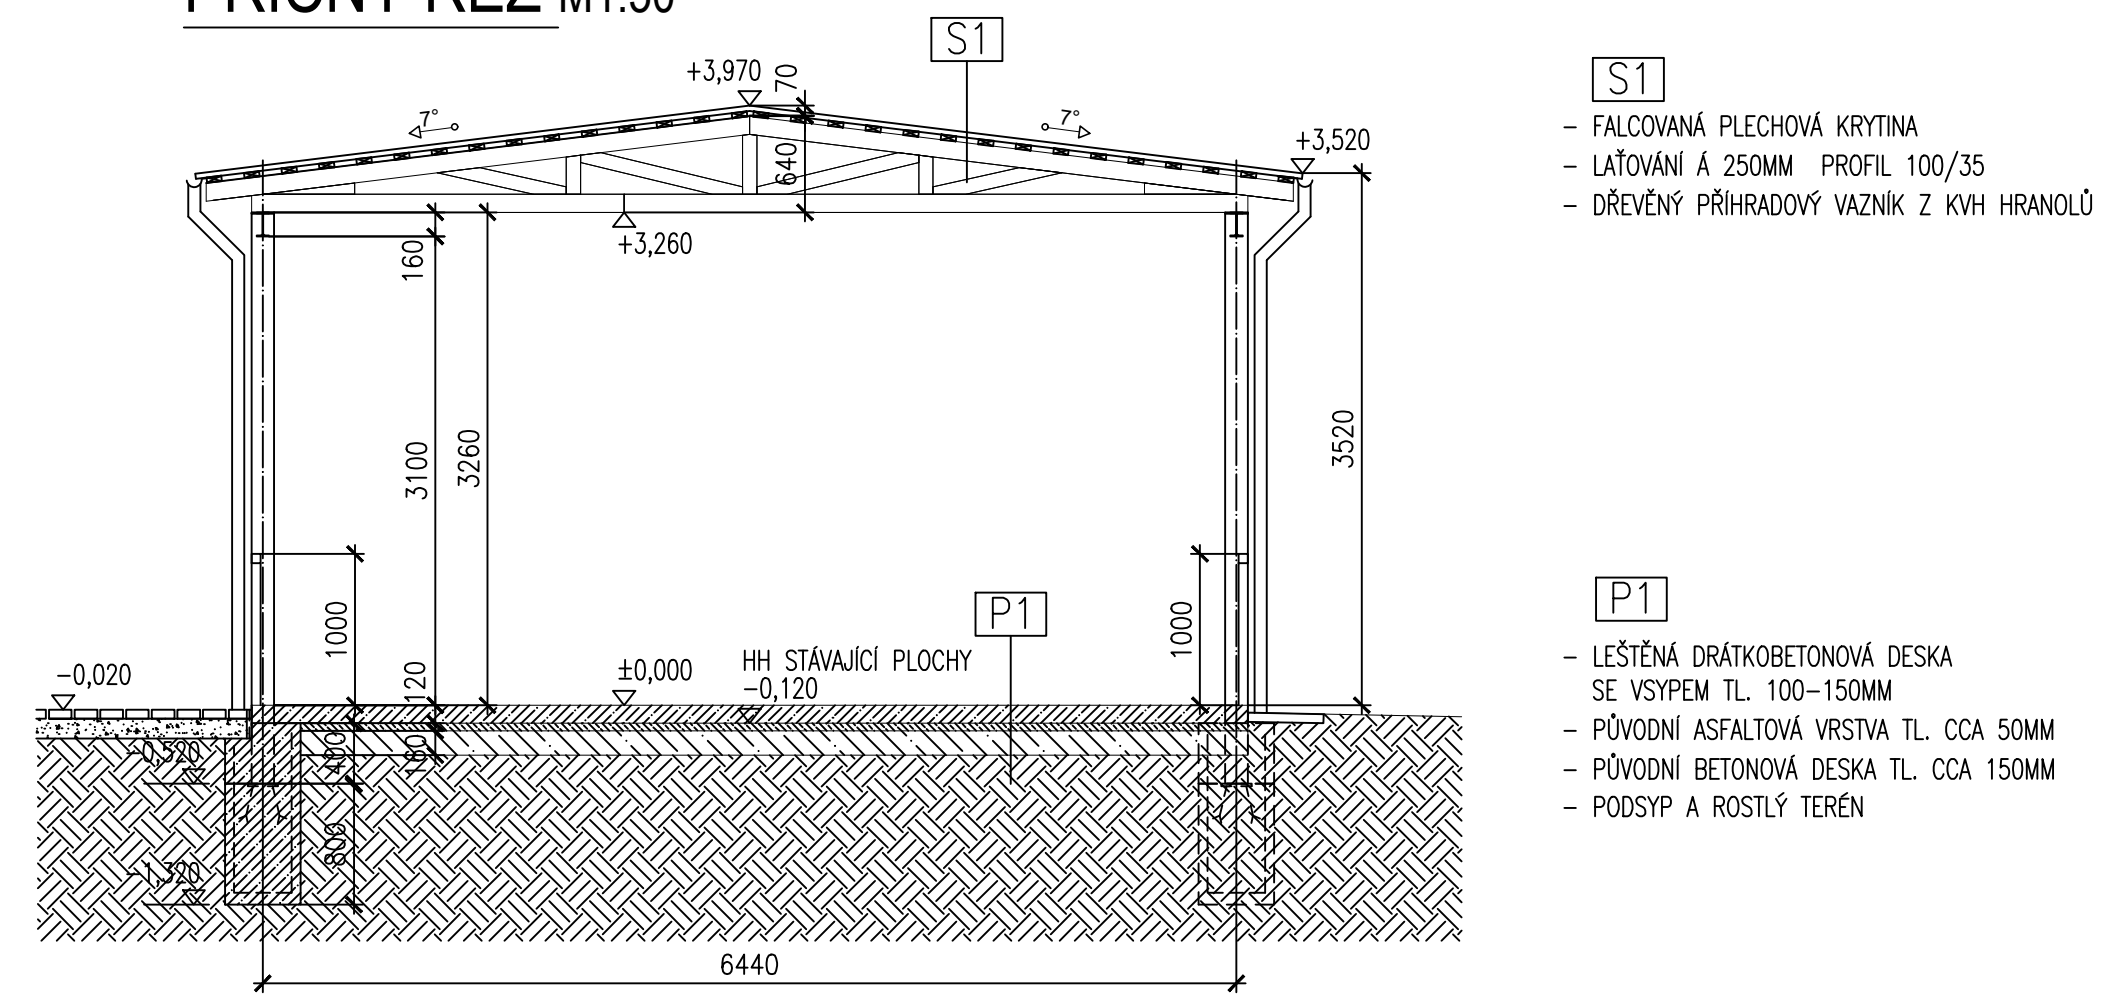


POHLED VÝCHODNÍ-P3 M1:50

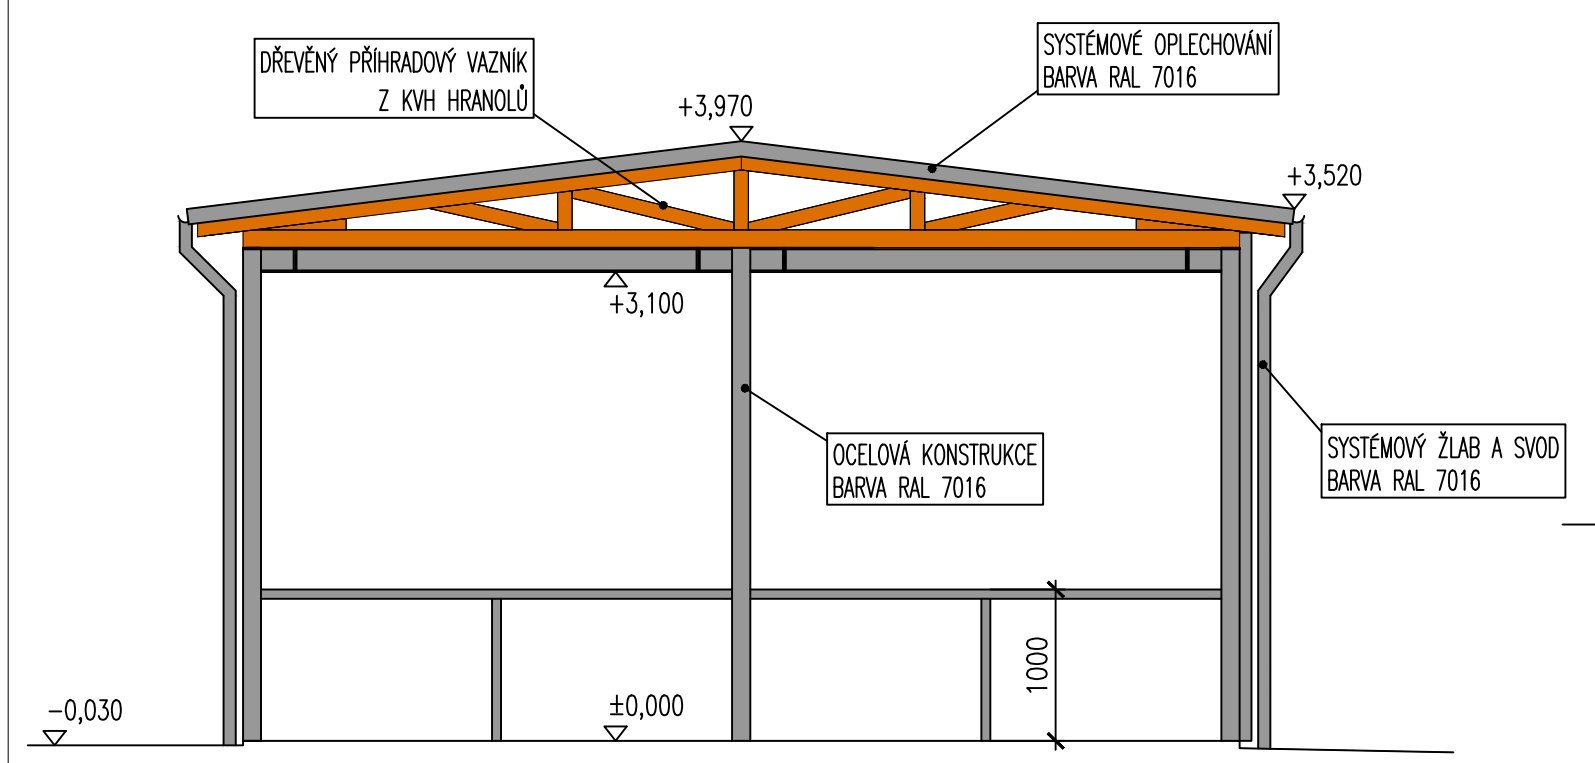


POHLED JIŽNÍ-P1 M1:50

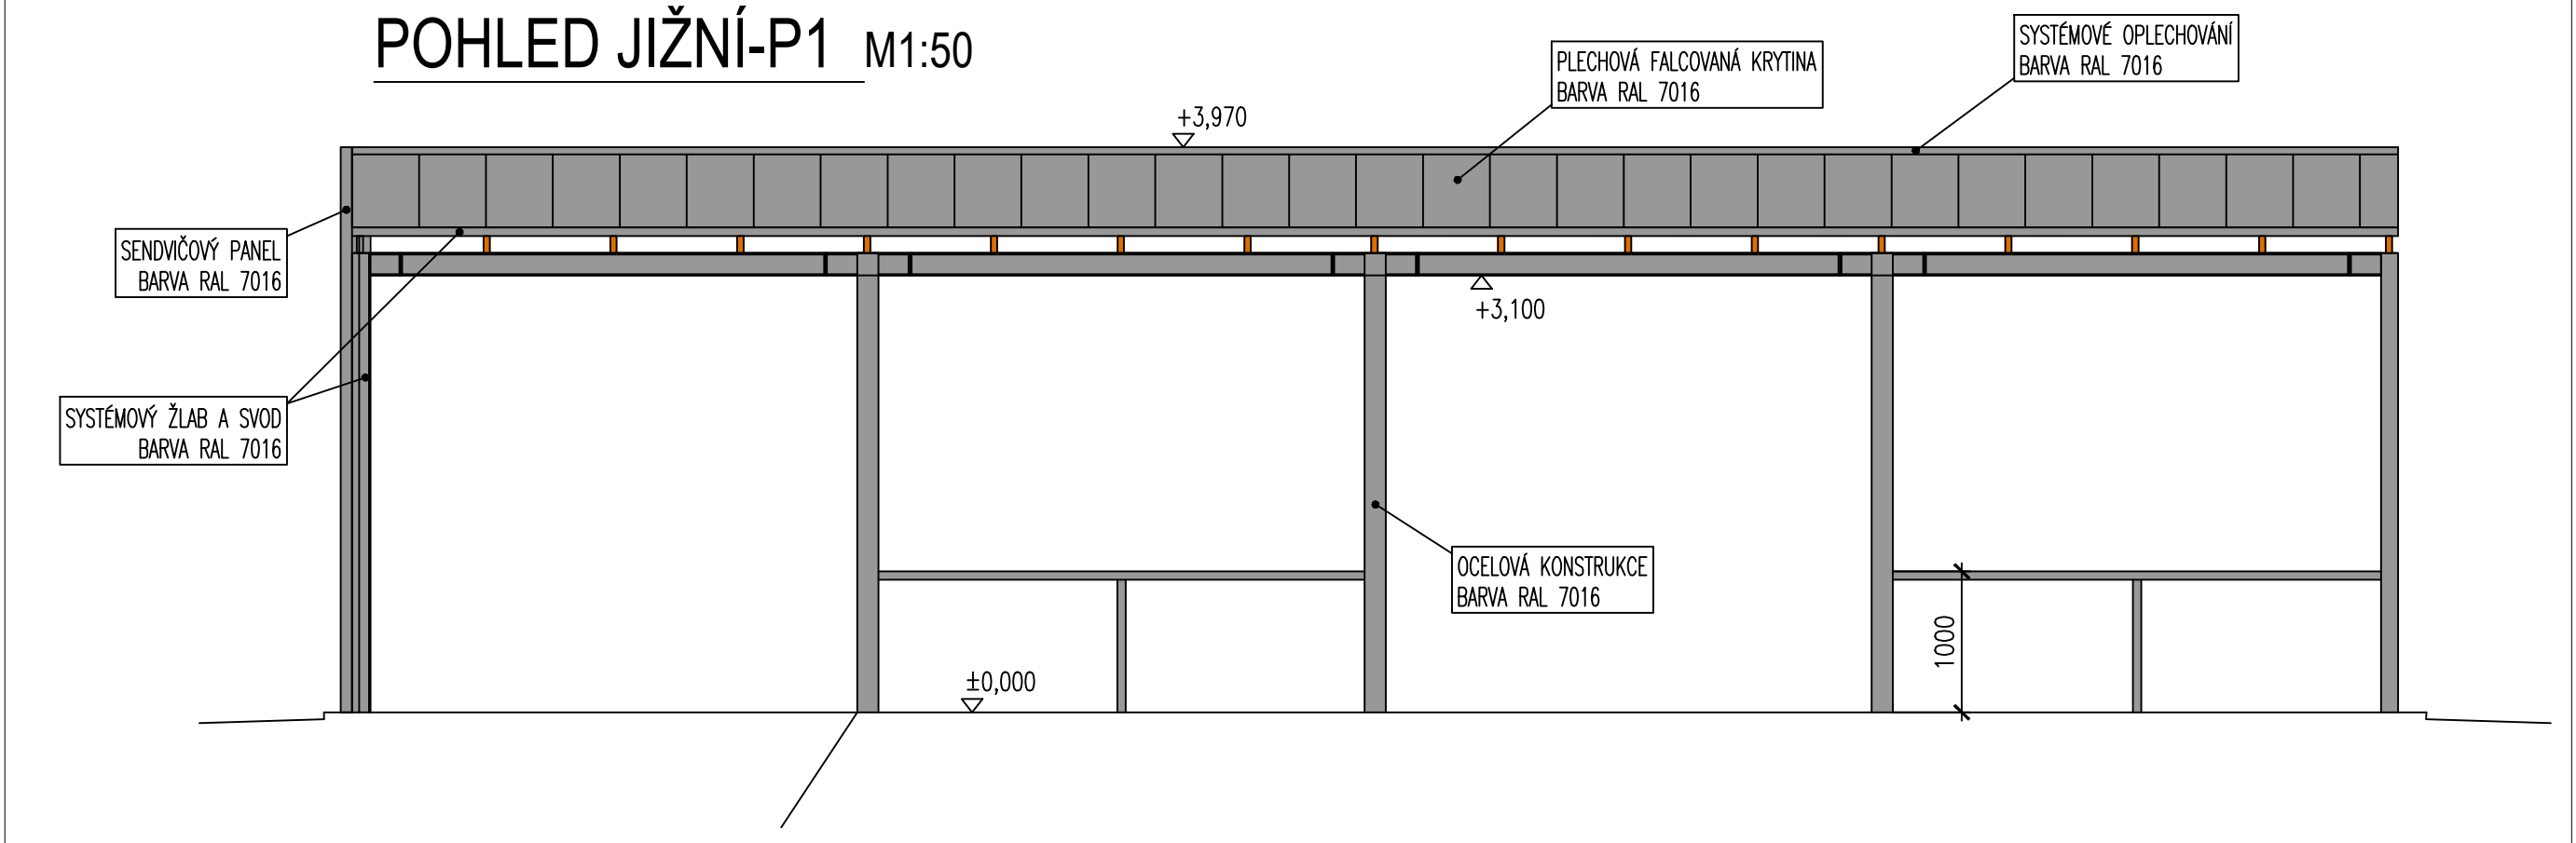

POHLED ZÁPADNÍ-P4 M1:50

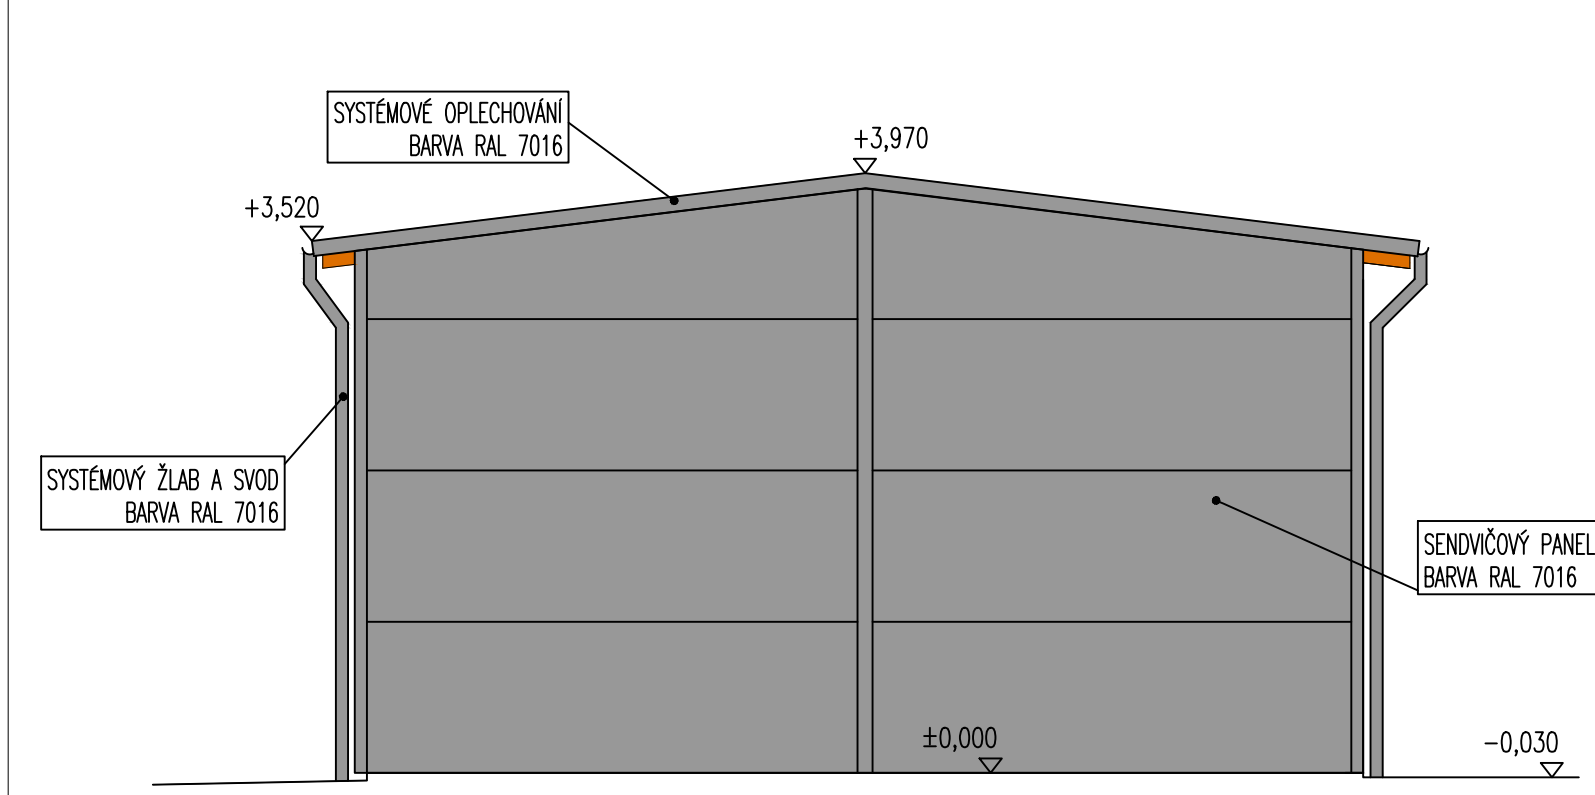

POHLED SEVERNÍ-P2 M1:50

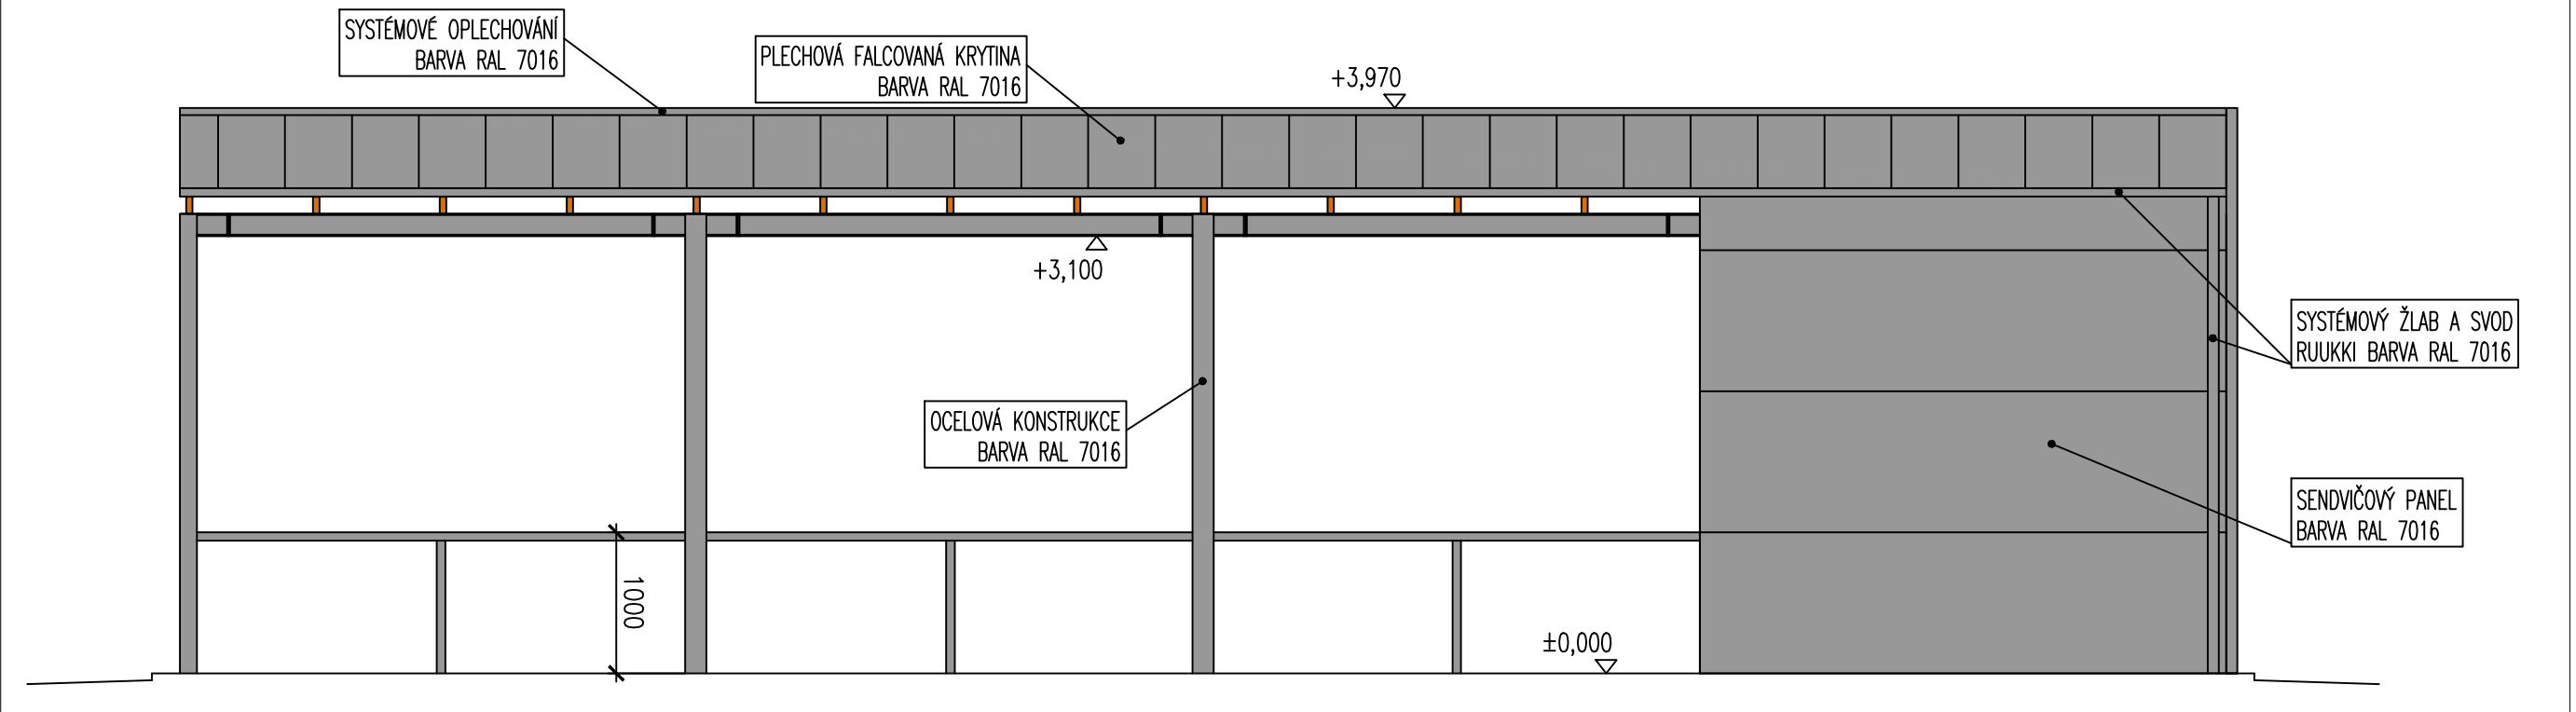

PŘED ZAHÁJENÍM REALIZACE ODSOUHLASIT FINÁLNÍ BAREVNÉ ŘEŠENÍ !

ING. CTIRAD MILER Výškovická 152 70030 Ostrava		IČO: 44737343 č. autorizace ČKAIT: 1102268	
Kreslí: ING. MILER	Projektant: ING. MILER		
Objednatel: Město Bohumín, Masarykova 158, 73581 Bohumín		Datum: 09/2020	Formát: A2
Akce: PŘÍSTŘEŠEK BOHUMÍN–NOVÁ VES K.Ú. DOLNÍ LUTYNĚ 629731, P.Č. 3957/1 ČÁST – ARCHITEKTONICKO STAVEBNÍ ŘEŠENÍ		Stupeň: PD SPOLEČNÉHO POVOLENÍ STAVBY	Měřítko: 1:50
Název výkresu: ŘEZ, POHLEDY		Zakázkové číslo: -	Část dokumentace podle vyhlášky: D.1.1.
		Revize: -	Číslo výkresu: D.1.1.-05