
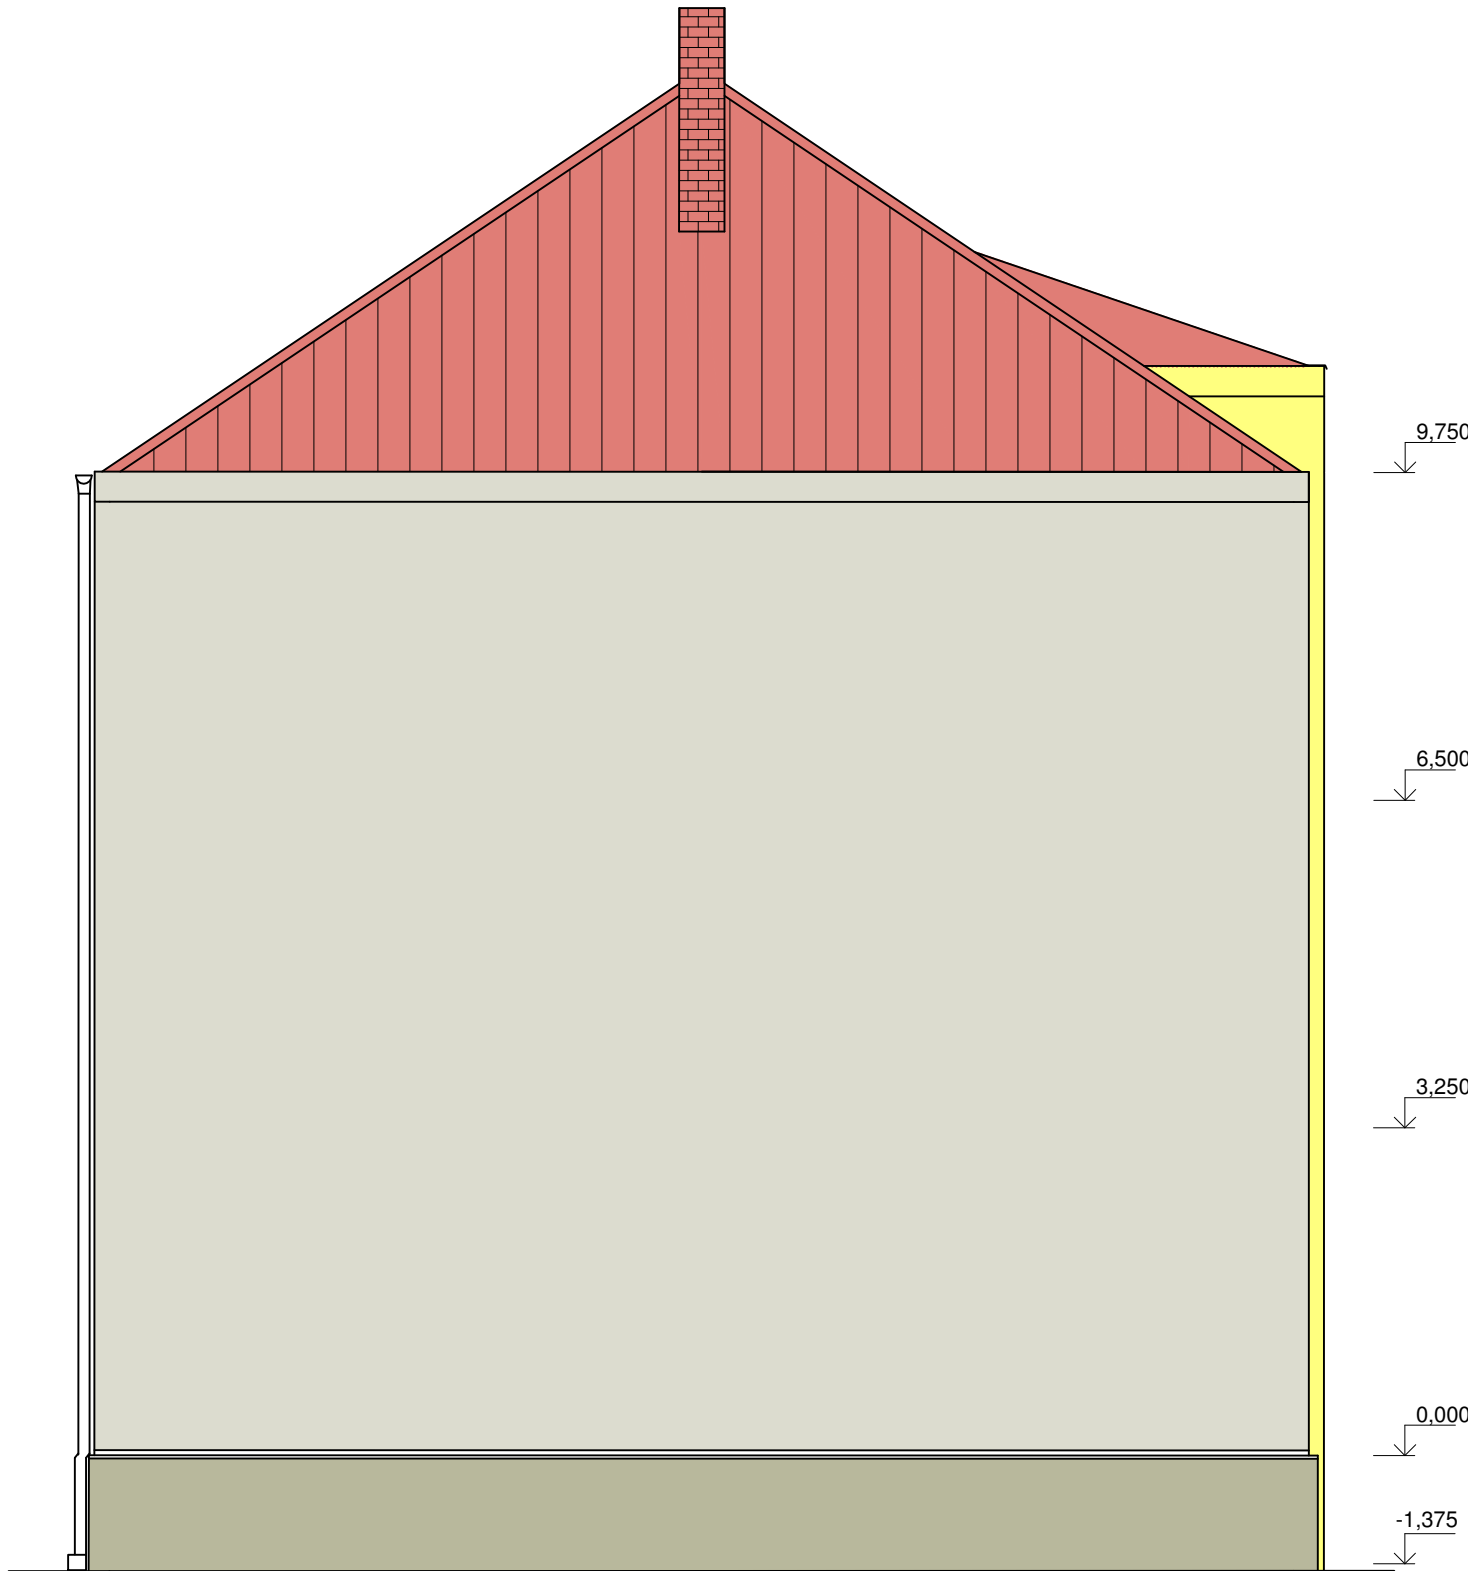


BAREVNÉ ŘEŠENÍ

BD JANÁČKOVA
POHLED VÝCHODNÍ

POHLED ZÁPADNÍ

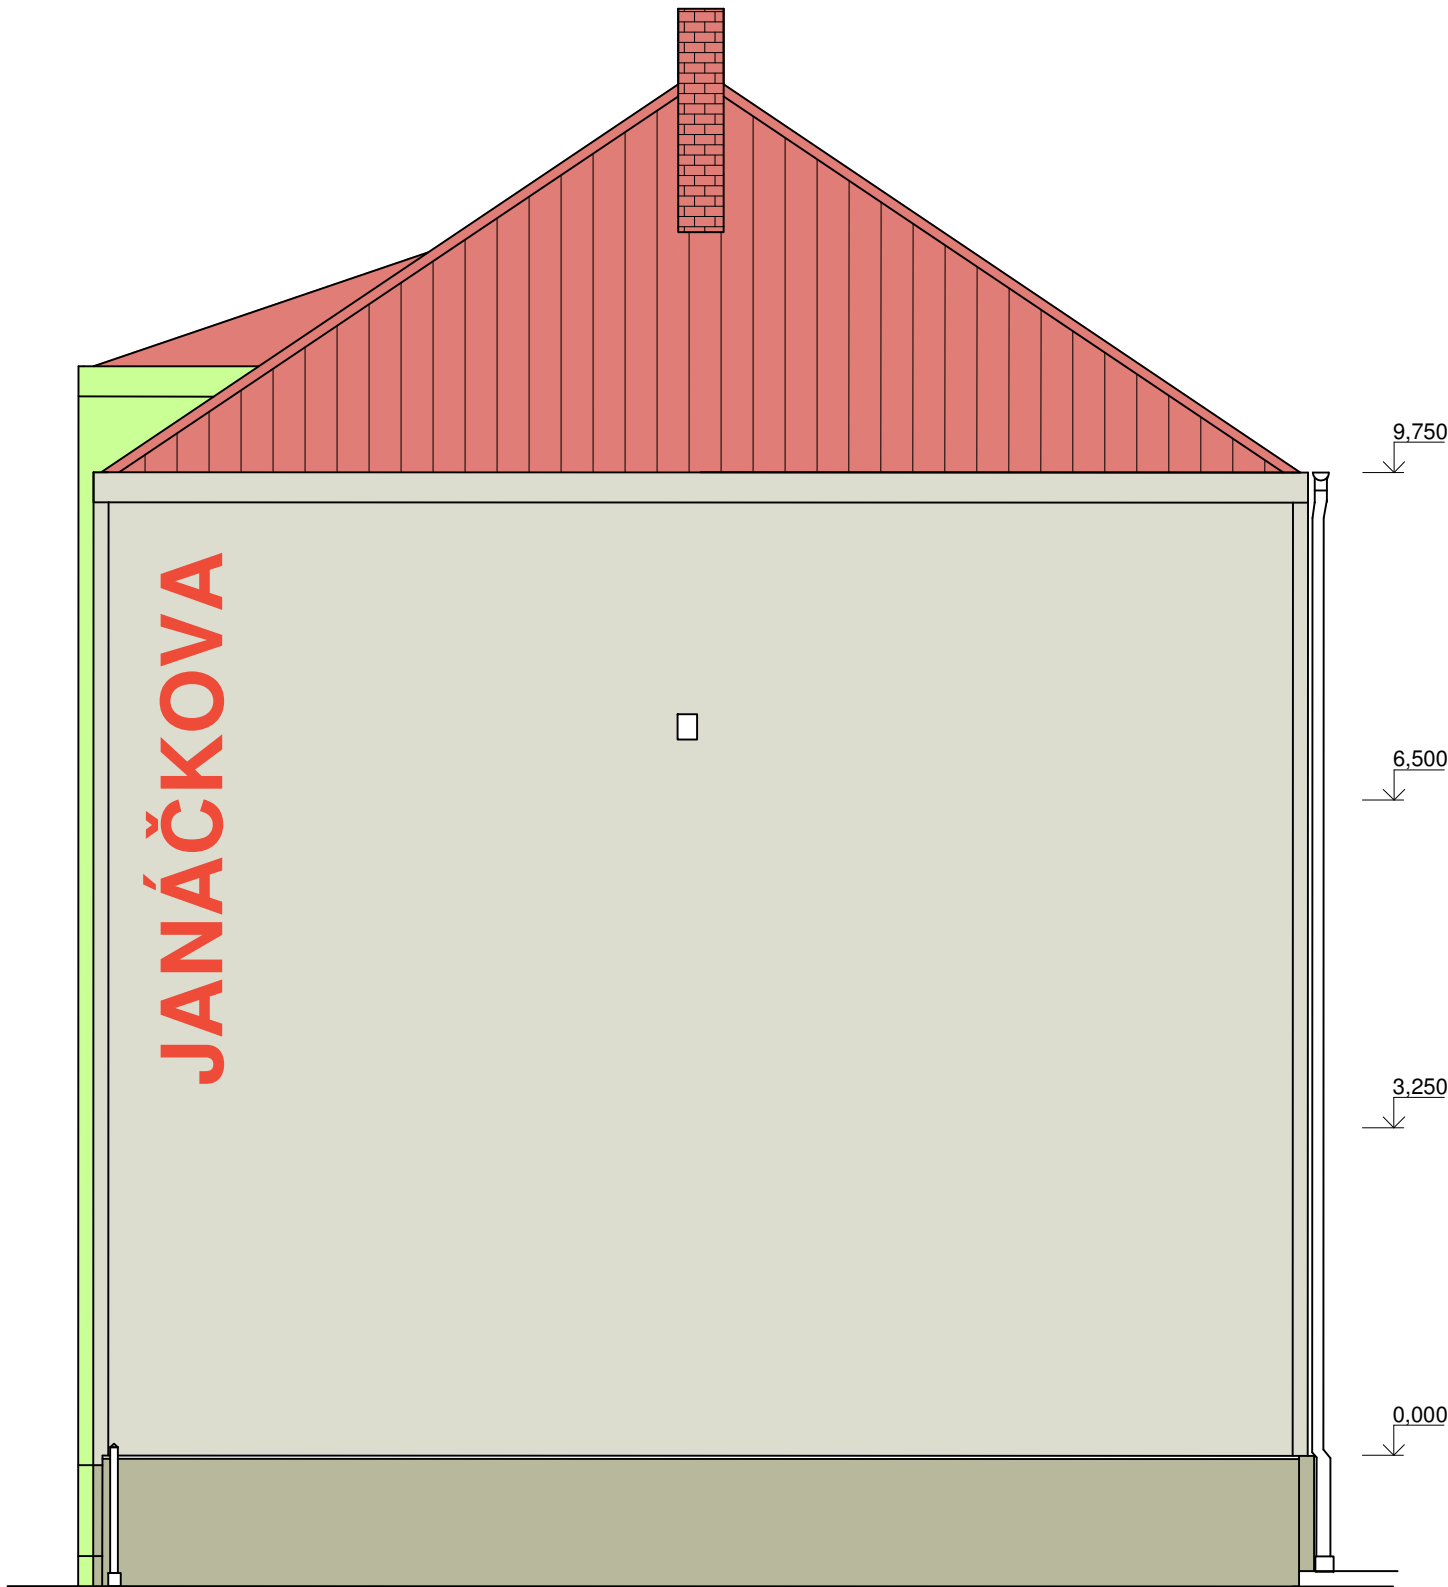

POZNÁMKY:

- KONKRÉTNÍ BAREVNÝ ODSÍN BUDE UPŘESNĚN PŘED REALIZACÍ INVESTOREM
- ŠEDÝ ODSÍN DOMINANTNÍ PLOCHY FASÁDY SJEDNOCEN S ODSÍNEM STÁVAJÍCÍ OMÍTKY OKOLO ZADNÍCH VCHODŮ NA ZAHRADU

LEGENDA MATERIÁLU

- OMÍTKA STĚN OBJEKTU - BARVA SVĚTLE ŠEDÁ
- OMÍTKA SOKLU - TMAVĚ ŠEDÁ
- OMÍTKA STĚN VSTUPU Č.P. 804 - SVĚTLE ŽLUTÁ
- OMÍTKA STĚN VSTUPU Č.P. 805 - SVĚTLE ORANŽOVÁ
- OMÍTKA STĚN VSTUPU Č.P. 806 - SVĚTLE ČERVEN
- OMÍTKA STĚN VSTUPU Č.P. 807 - SVĚTLE FIALOVÁ
- OMÍTKA STĚN VSTUPU Č.P. 808 - TMAVĚ FIALOVÁ
- OMÍTKA STĚN VSTUPU Č.P. 809 - SVĚTLE MODRÁ
- OMÍTKA STĚN VSTUPU Č.P. 810 - TMAVĚ MODRÁ
- OMÍTKA STĚN VSTUPU Č.P. 811 - TMAVĚ ZELENÁ
- OMÍTKA STĚN VSTUPU Č.P. 833 - SVĚTLE ZELENÁ
- OMÍTKA STĚN VSTUPU Č.P. 834 - SVĚTLE ZELENÁ
- STÁVAJÍCÍ PLECHOVÁ KRYTINA - CIHLOVĚ ČERVENÁ
- STÁVAJÍCÍ KOMÍNOVÉ ZDIVO - CIHLOVÉ

AUTOR PROJEKTU	VYPRACOVAL	ZODP. PROJEKTANT		
Ing. Michal Maslák	Ing. Michal Maslák	Ing. Ivan Jurdín		
INVESTOR: Město Bohumín Masarykova 158, 735 81 Bohumín Kontaktní osoba: Jana Reli, tel: 608 75 57 49, email: reli.jana@mubo.cz			FORMAT	2xA4
			DATUM	02/2017
"ZATEPLENÍ BD ul. Janáčkova, Bohumín"			STUPEŇ	DSP
Bohumín, K.Ú: Nový Bohumín (707031), Janáčkova 804			Č. ZAKÁZKY	02032017
POHLEDY VÝCHODNÍ A ZÁPADNÍ - STÁVAJÍCÍ STAV			MĚŘÍTKO	1:75
			ČÍSLO VÝKRESU	D.1.1.20