



NÁVRHOVÝ STAV

BD JANÁČKOVA
POHLED VÝCHODNÍ

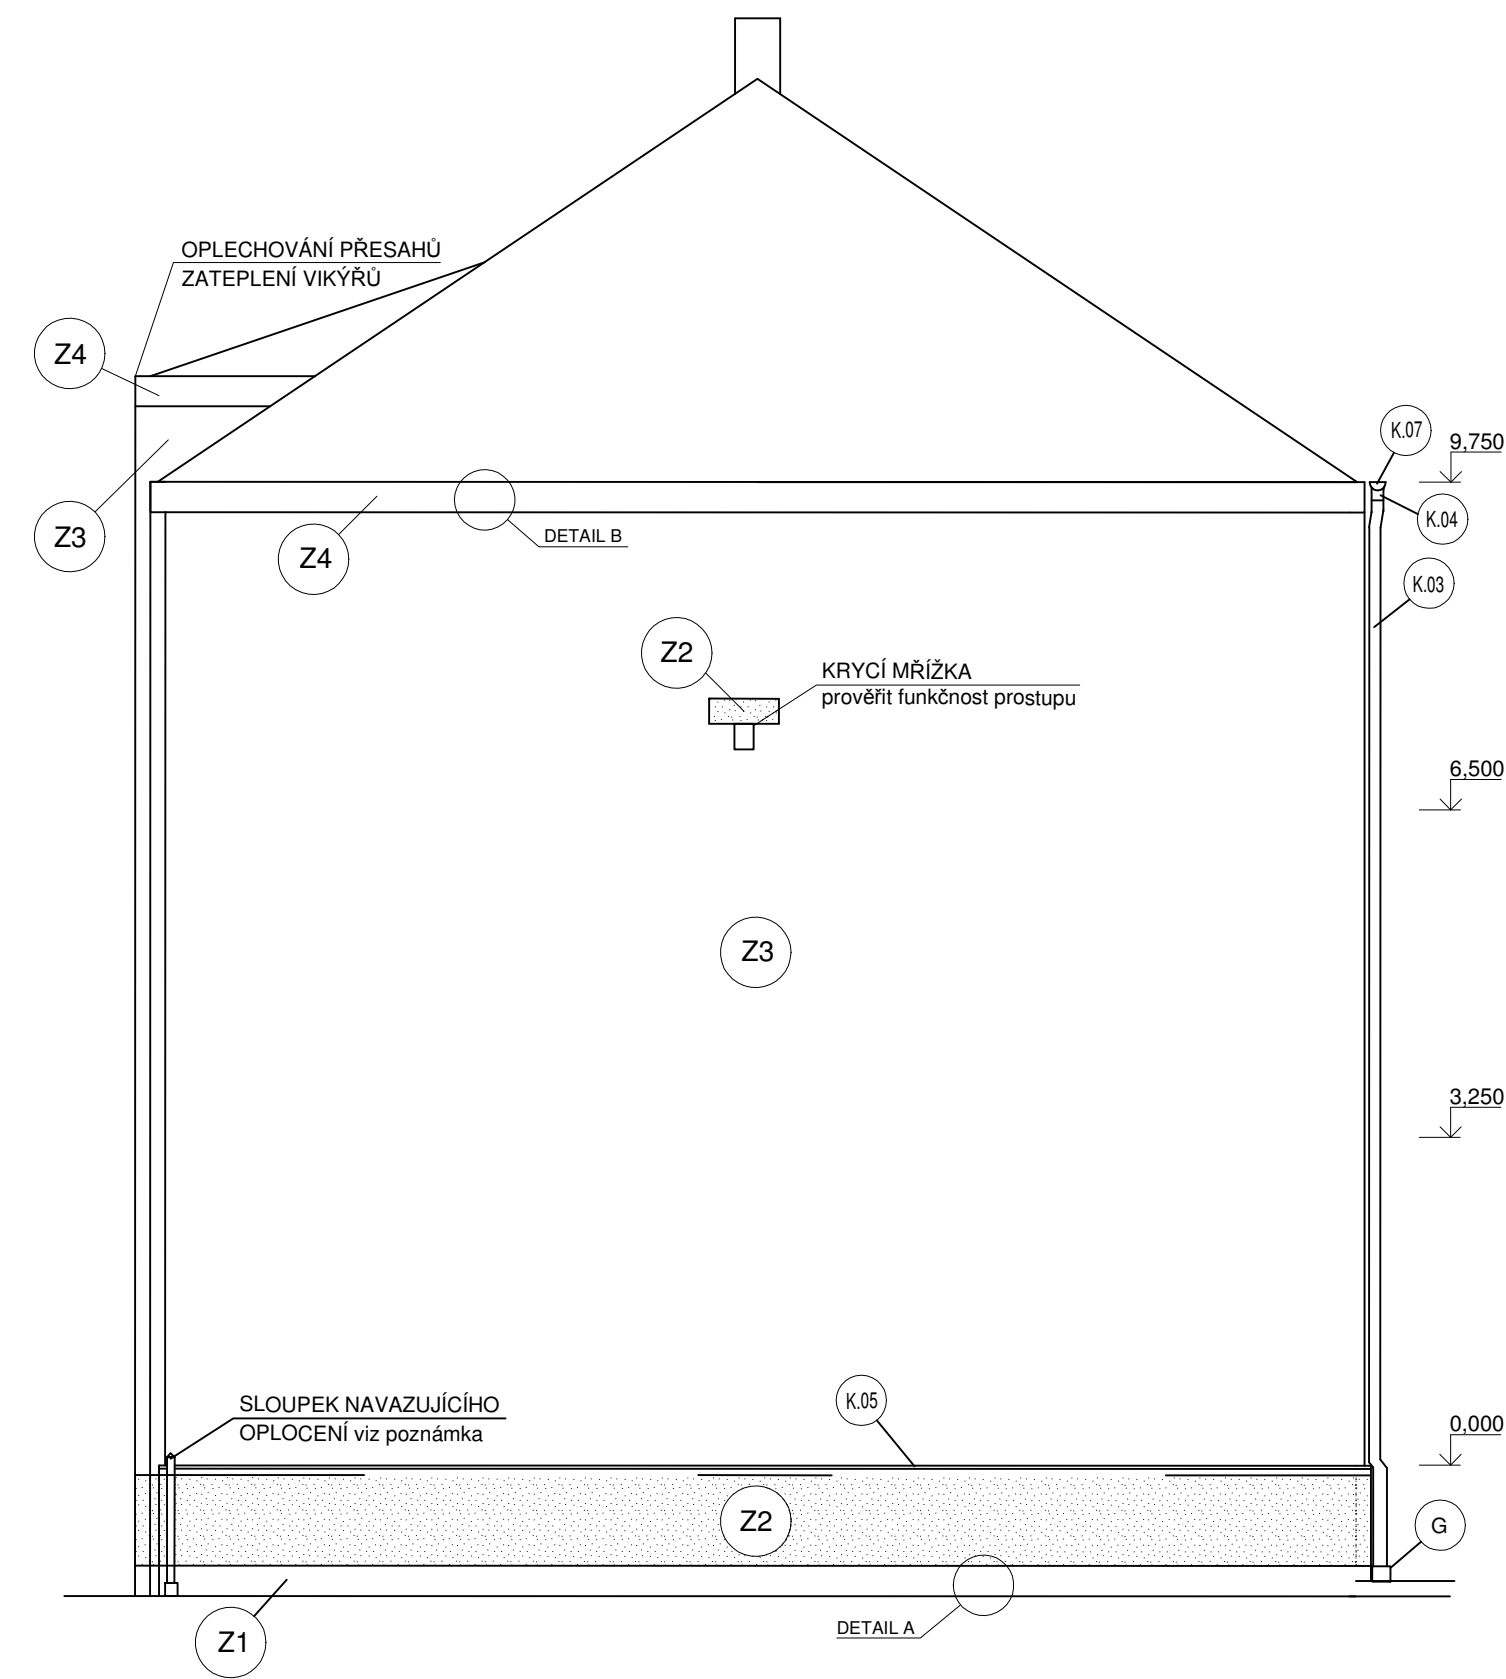

POHLED ZÁPADNÍ

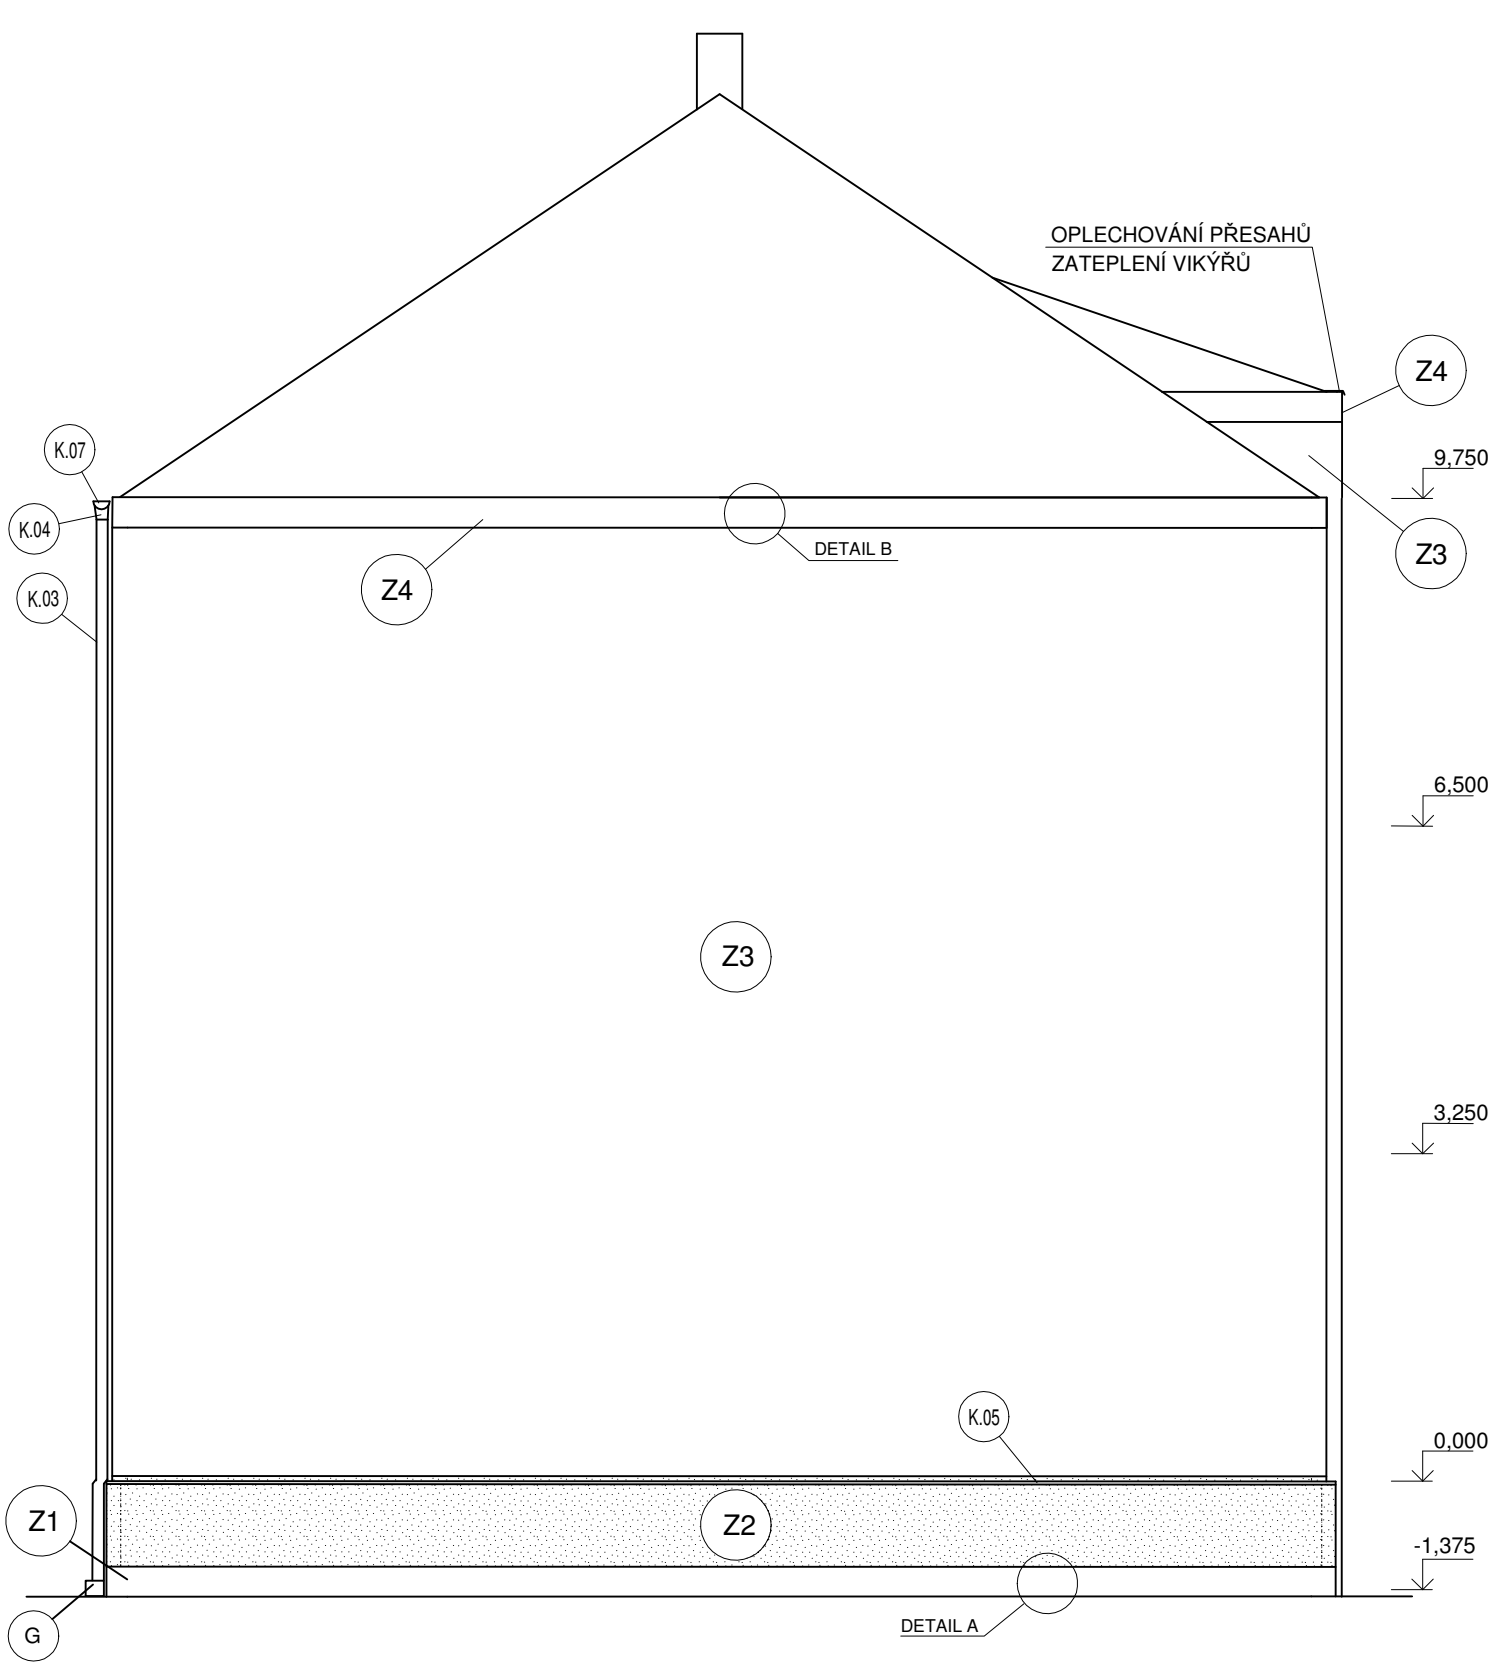

LEGENDA MATERIÁLU

- POŽÁRNÍ PÁSY Z MINERÁLNÍ VATY, ŠÍŘKA 900mm V MÍSTĚ SOKLU
ŠÍŘKA 1500mm OKOLO DVEŘÍ NA VŠECHNY STRANY
- ZATEPLENÍ KONTAKTNÍM ZATEPLOVACÍM SYSTÉMEM Z
PĚNOVÉHO POLYSTYRENU
- PLECHOVÁ STŘEŠNÍ KRYTINA - BUDE PONECHÁN BEZ ÚPRAV

LEGENDA ZNAČEK

- Z1 OBVODOVÁ STĚNA - ZATEPLENA KONTAKTNÍM ZATEPLOVACÍM SYSTÉMEM S
TEPELNOU IZOLACÍ Z XPS POLYSTYRENU (SKLADBA DLE TECHNICKÉ ZPRÁVY Z1)
- Z2 OBVODOVÁ STĚNA - ZATEPLENA KONTAKTNÍM ZATEPLOVACÍM SYSTÉMEM S
TEPELNOU IZOLACÍ Z MINERÁLNÍ VATY (SKLADBA DLE TECHNICKÉ ZPRÁVY Z2)
- Z3 OBVODOVÁ STĚNA - ZATEPLENA KONTAKTNÍM ZATEPLOVACÍM SYSTÉMEM S
TEPELNOU IZOLACÍ POLYSTYRENU EPS 70 F (SKLADBA DLE TECHNICKÉ ZPRÁVY Z3)
- Z4 OBVODOVÁ STĚNA - ZATEPLENA KONTAKTNÍM ZATEPLOVACÍM SYSTÉMEM S
TEPELNOU IZOLACÍ POLYSTYRENU EPS 70 F (SKLADBA DLE TECHNICKÉ ZPRÁVY Z4)
- O1 STÁVAJÍCÍ OKNA, BUDOU NEDOTČENA
- G NOVÝ PLASTOVÝ LAPAČ STŘEŠNÍCH SPLAVENIN
- OK STÁVAJÍCÍ OKAPOVÝ CHODNÍK Z BETONOVÝCH DLAŽDIC 500x500x50 mm,
PO ÚPRAVĚ SOKLU VRÁCEN ZPĚT, POŠKOZENÉ DLAŽDICE BUDOU VYMĚNĚNY
- K.03 NOVÉ DEŠTOVÉ SVODNÉ POTRUBÍ, Ø 120 mm
- K.04 ŽLABOVÝ KOTLÍK KÓNICKÝ, NAMONTOVÁN ZPĚT
- K.05 NOVÉ OPLECHOVÁNÍ SOKLU A ŘÍMS

POZNÁMKY:

- VŠECHNY ROZMĚRY UVEDENÉ V TOMTO VÝKRESE JE NUTNO NA STAVBĚ OVĚRIT !!!
- PODROBNOSTI JSOU UVEDENY V TECHNICKÉ ZPRÁVĚ
- SKLADBY Z1 AŽ Z4 JSOU UVEDENY V TECHNICKÉ ZPRÁVĚ
- DISPOZIČNÍ ČLENĚNÍ PODLAŽÍ NEBYLO OVĚŘOVÁNO
- PŘED ZATEPLENÍM OBVODOVÝCH KONSTRUKCÍ SE PROVEDE SANACE POŠKOZENÝCH
MÍST FASÁDY - VIZ TZ
- ZATEPLENÍ SOKLU BUDE ZATAŽENO 400mm POD TERÉN. ZATEPLENÍ POD TERÉN BUDE
DOPLNĚNO NOPOVOU FÓLIÍ S OCHRANNOU LIŠTOU
- STÁVAJÍCÍ STĚNY OKOLO ZADNÍCH VCHODŮ JSOU JIŽ ZATEPLENY A BUDOU PONECHÁNY !!!
- SLOUPEK NAVAZUJÍCÍHO OPLOČENÍ BUDE DEMONTOVÁN S NAVAZUJÍCÍM PLOTOVÝM
DÍLCEM. ALTERNATIVNĚ BUDE PONECHÁN A OLEMOVÁN ZATEPLOVACÍM SYSTÉMEM
- OSVĚTLENÍ NAD VSTUPY BUDE DEMONTOVÁNO A NAHRAZENO NOVÝM
- PROVĚRIT ÚČELNOST MALÝCH KRABIC, V ZÁVISLOSTI NA VYUŽITÍ OLEMOVAT NEBO UKRYT
POD ZATEPLOVACÍ SYSTÉM
- PROVĚRIT FUNKČNOST OTVORŮ POD OKNY, NEVYUŽÍVANÉ OTVORY BUDOU UTĚSNĚNY A
PŘEKRYTY ZATEPLOVACÍM SYSTÉMEM, VYUŽÍVANÉ OTVORY BUDOU NADSTAVENY DLE TL.
ZATEPLOVACÍHO SYSTÉMU A PŘEKRYTY FASÁDNÍ NEREZOVOU MŘÍŽKOU.

AUTOR PROJEKTU	VYPRACOVAL	ZODP. PROJEKTANT	mm PROJECT	
Ing. Michal Maslák	Ing. Michal Maslák	Ing. Ivan Jurdin		
INVESTOR: Město Bohumín Masarykova 158, 735 81 Bohumín Kontaktní osoba: Jana Reli, tel: 608 75 57 49, email: reli.jana@mubo.cz			FORMAT	2xA4
			DATUM	02/2017
"ZATEPLENÍ BD ul. Janáčkova, Bohumín"			STUPEŇ	DSP
Bohumín, K.Ú: Nový Bohumín (707031), Janáčkova 804 až 834			Č. ZAKÁZKY	02032017
POHLEDY VÝCHODNÍ A ZÁPADNÍ - STÁVAJÍCÍ STAV			MĚŘÍTKO	1:75
			ČÍSLO VÝKRESU	D.1.1.10