


# SCHÉMA ULOŽENÍ POTRUBÍ PVC-KGEM-HLADKÉ DN200 – SN12

a) V KOMUNIKACI

b) VE VOLNÉM TERÉNU

KONSTRUKČNÍ SKLADBA OBNOVY KOMUNIKACE  
NA TŘ. Dr. E. BENEŠE DLE TP 146 A SSMSK

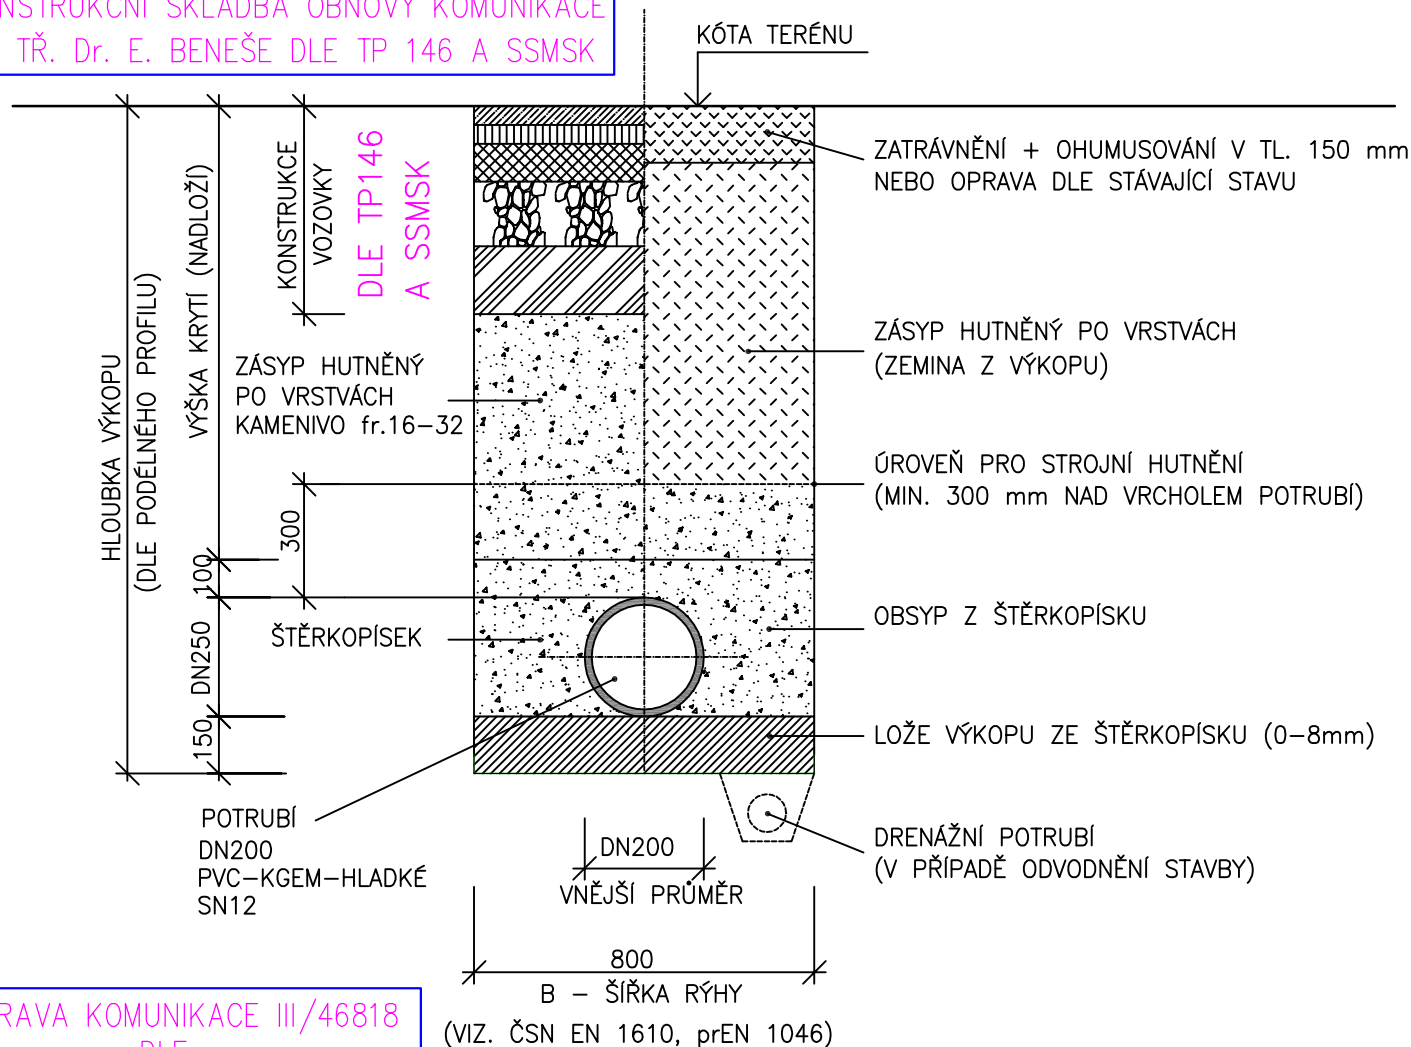

OPRAVA KOMUNIKACE III/46818  
DLE  
TP 146-A POŽADAVKŮ SSMSK  
TŘÍDA DOPRAVNÍHO ZATÍŽENÍ III.

POZNÁMKA:

OD HLOUBKY VÝKOPU 1,20 m BUDE RÝHA PAŽENA

Tento dokument je duševním vlastnictvím firmy Ing.Petr Bureš, Ph.D. vodo-stavební projekt, má povahu obchodního tajemství ve smyslu § 504 Občanského zákoníku a nesmí být bez písemného souhlasu Ing.Petr Bureš, Ph.D. vodo-stavební projekt předán třetí osobě, nebo využit k účelům odchylným se od obchodního vztahu, jehož předmětem bylo jeho zhotovení.

MÍSTO STAVBY:	k.ú. Nový Bohumín, ul. Štefánikova a Tř. Dr. E. Beneše	STUPEŇ PD:	PRO ÚZEMNÍ SOUHLAS (ÚS) A PRO PROVEDENÍ STAVBY (DPPS)
KRAJ:	MORAVSKOSLEZSKÝ	POČET A4:	1-(A4)
PROJEKTANT:	Ing. Bureš Petr, Ph.D.	MĚŘÍTKO:	1:20
AUTORIZOVAL:	Ing. Bureš Petr, Ph.D. ČKAIT č.1102375	DATUM:	01/2020
STAVEBNÍK:	Město Bohumín, Odbor rozvoje a investic	VÝKRES Č.	D.1-12
STAVBA:	PŘÍPOJKY SPLAŠKOVÉ KANALIZACE PRO STÁVAJÍCÍ OBJEKTY NA UL. ŠTEFÁNIKOVA Č.P. 320; 321 A NA TŘ. Dr. E. BENEŠE Č.P. 322; 324 V K.Ú. NOVÝ BOHUMÍN	VODO-STAVEBNÍ PROJEKT	Ing. Bureš Petr, Ph.D. IČ: 69617058 DVORNÍ 755/3, OSTRAVA-PORUBA 708 00 tel: 602 48 33 58 url: www.petr-bures.cz
VÝKRES:	SCHÉMA ULOŽENÍ POTRUBÍ DN200 PVC-KGEM-HLADKÉ VE VÝKOPU		