PŘÍPOJKY SPLAŠKOVÉ KANALIZACE PRO STÁVAJÍCÍ OBJEKTY NA UL. ŠTEFÁNIKOVA Č.P. 320; 321 A NA TŘ. Dr. E. BENEŠE Č.P. 322; 324 V K.Ú. NOVÝ BOHUMÍN

PODÉLNÝ PROFIL PŘÍPOJKY Č.4 PRO BYTOVÝ DŮM Č.P. 320

Výkres vytvořil program pp_kan

(c)AutoPEN Liberec, tel: 481120160, autopen@volny.cz

KATASTRY	Nový Bohumín				
PARCELNÍ ČÍSLA	2531/3	642/1	642/5	608/6	
DRUH POVRCHU	cesta		chodník	zelený pás	
VZDÁLENOSTI ŠACHET	6.80		1.30	26.70	3.20
OZNAČENÍ ŠACHET	Bd		Š1 WAVIN TEGRA-600		Š2 WAVIN TEGRA-600

Byt. dům č. p. 320

SMĚROVÉ POMĚRY

MĚŘÍTKA 1:250/100

LEGENDA TYPŮ ČAR
PŮVODNÍ TERÉN
UPRAVENÝ TERÉN

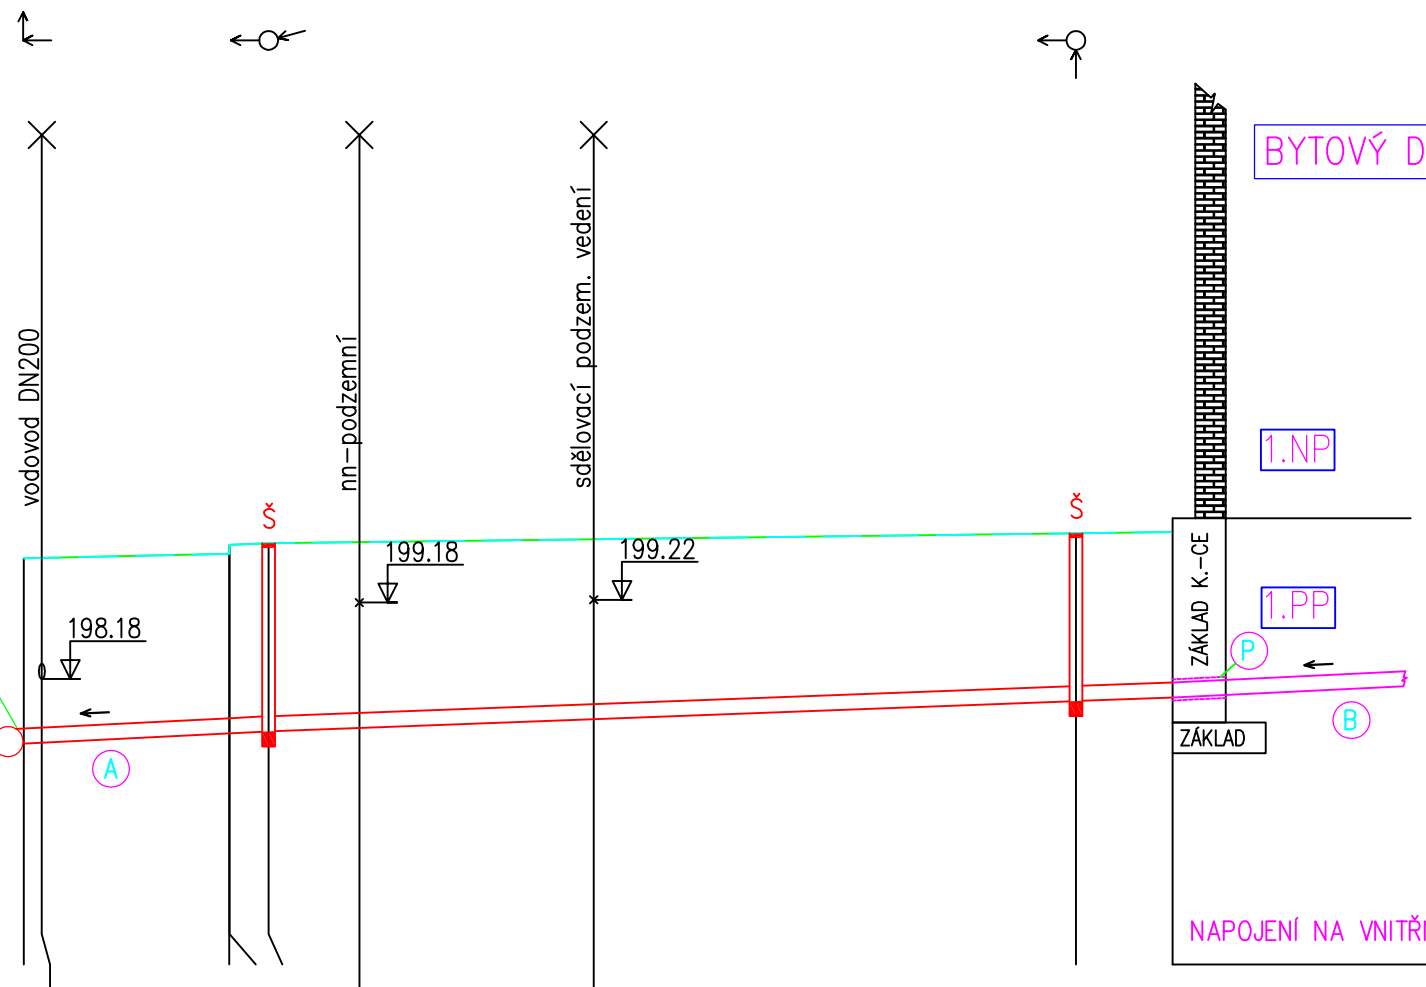

KÓTA UPRAVENÉHO TERÉNU	199.77				199.83		199.95	199.97							200.10			200.12	
HLOUBKA VÝKOPU	2.60				2.52		2.64	2.64							2.37			2.34	
KÓTA VÝKOPU	197.17				197.31		197.31	197.33							197.73			197.78	
HLOUBKA DNA POTRUBÍ	2.45				2.37		2.49	2.49							2.22			2.19	
KÓTA DNA POTRUBÍ	197.32	197.33			197.46		197.46	197.48		197.53			197.64		197.88			197.93	
KÓTA PŮVODNÍHO TERÉNU	199.77				199.83		199.95	199.97							200.10			200.12	
SROVNÁVACÍ ROVINA	187																		
STANIČENÍ [km/m]	0.0	0.60			6.80		6.81	8.10		11.10			18.85		34.80			38.00	

PROFIL[mm]-MATERIÁL-DÉLKA[m]	DN200-WAVIN KG PVC-38.00	
SKLON[promile]-DÉLKA[m]	20.0-8.10	15.0-29.90
ULOŽENÍ	Štěrkopískové lože tl. 150mm	
KAPACITNÍ PRŮTOK[l/s]-RYCHLOST[m/s]	67.3-2.14	57.9-1.84

BYTOVÝ DŮM č.p. 320

A — PŘÍPOJKA ODDÍLNÉ SPLAŠKOVÉ KANALIZACE č.4
PRO STÁVAJÍCÍ BYTOVÝ DŮM č.p. 320
POTRUBÍ PVC-KGEM HLADKÉ DN200 SN12, dl.38,0m
SPÁD POTRUBÍ min. 2%,

Š — REVIZNÍ PŘÍPOJKOVÁ PP-ŠACHTA TYP WAVIN DN600 -2ks
LITINOVÝ POKLOP - UZAMYKATELNÝ NA ZATÍŽENÍ D400

B — VNITŘNÍ LEŽATÁ KANALIZACE BYTOVÉHO DOMU
POTRUBÍ PVC-KGEM HLADKÉ DN200 SN4, dl.19,0m
SPÁD POTRUBÍ min. 2%,

P — PROSTUP ZÁKLADOVOU K.-CI BYT. DOMU
CHRÁNIČKA DN300 PVC
OPRAVA HYDROIZOLACE ZÁKLADOVÉ K.-CE

Výškový systém: BpV

Tento dokument je duševním vlastnictvím firmy Ing.Petr Bureš, Ph.D. vodo-stavební projekt, má povahu obchodního tajemství ve smyslu § 504 Občanského zákoníku a nesmí být bez písemného souhlasu Ing.Petr Bureš, Ph.D. vodo-stavební projekt předán třetí osobě, nebo využit k účelům odchylujícím se od obchodního vztahu, jehož předmětem bylo jeho zhotovení.

MÍSTO STAVBY: k.ú. Nový Bohumín, ul. Štefánikova a Tř. Dr. E. Beneše		STUPEŇ PD:	PRO ÚZEMNÍ SOUHLAS (ÚS) A PRO PROVEDENÍ STAVBY (DPPS)
KRAJ: MORAVSKOSLEZSKÝ		POČET A4: 2-(A3)	MĚŘÍTKO: 1:250/100
PROJEKTANT: Ing. Bureš Petr, Ph.D.	AUTORIZOVAL: Ing. Bureš Petr, Ph.D. ČKAIT č.1102375	DATUM: 01/2020	VÝKRES Č. D.1-08
STAVEBNÍK: Město Bohumín, Odbor rozvoje a investic			
STAVBA: PŘÍPOJKY SPLAŠKOVÉ KANALIZACE PRO STÁVAJÍCÍ OBJEKTY NA UL. ŠTEFÁNIKOVA Č.P. 320; 321 A NA TŘ. Dr. E. BENEŠE Č.P. 322; 324 V K.Ú. NOVÝ BOHUMÍN			
VÝKRES: PODÉLNÝ PROFIL PŘÍPOJKY Č.4 PRO BYTOVÝ DŮM Č.P. 320			

VODO-STAVEBNÍ PROJEKT
Ing. Bureš Petr, Ph.D.
IČ: 69617058
DVORNÍ 755/3, OSTRAVA-PORUBA
708 00
tel: 602 48 33 58
url: www.petr-bures.cz