


KANALIZAČNÍ ŠACHTA TEGRA Ø 600

S LITINOVÝM POKLOPEM BEZ ODVĚTRÁNÍ A S TELESKOPICKOU ROUROU-VZOR

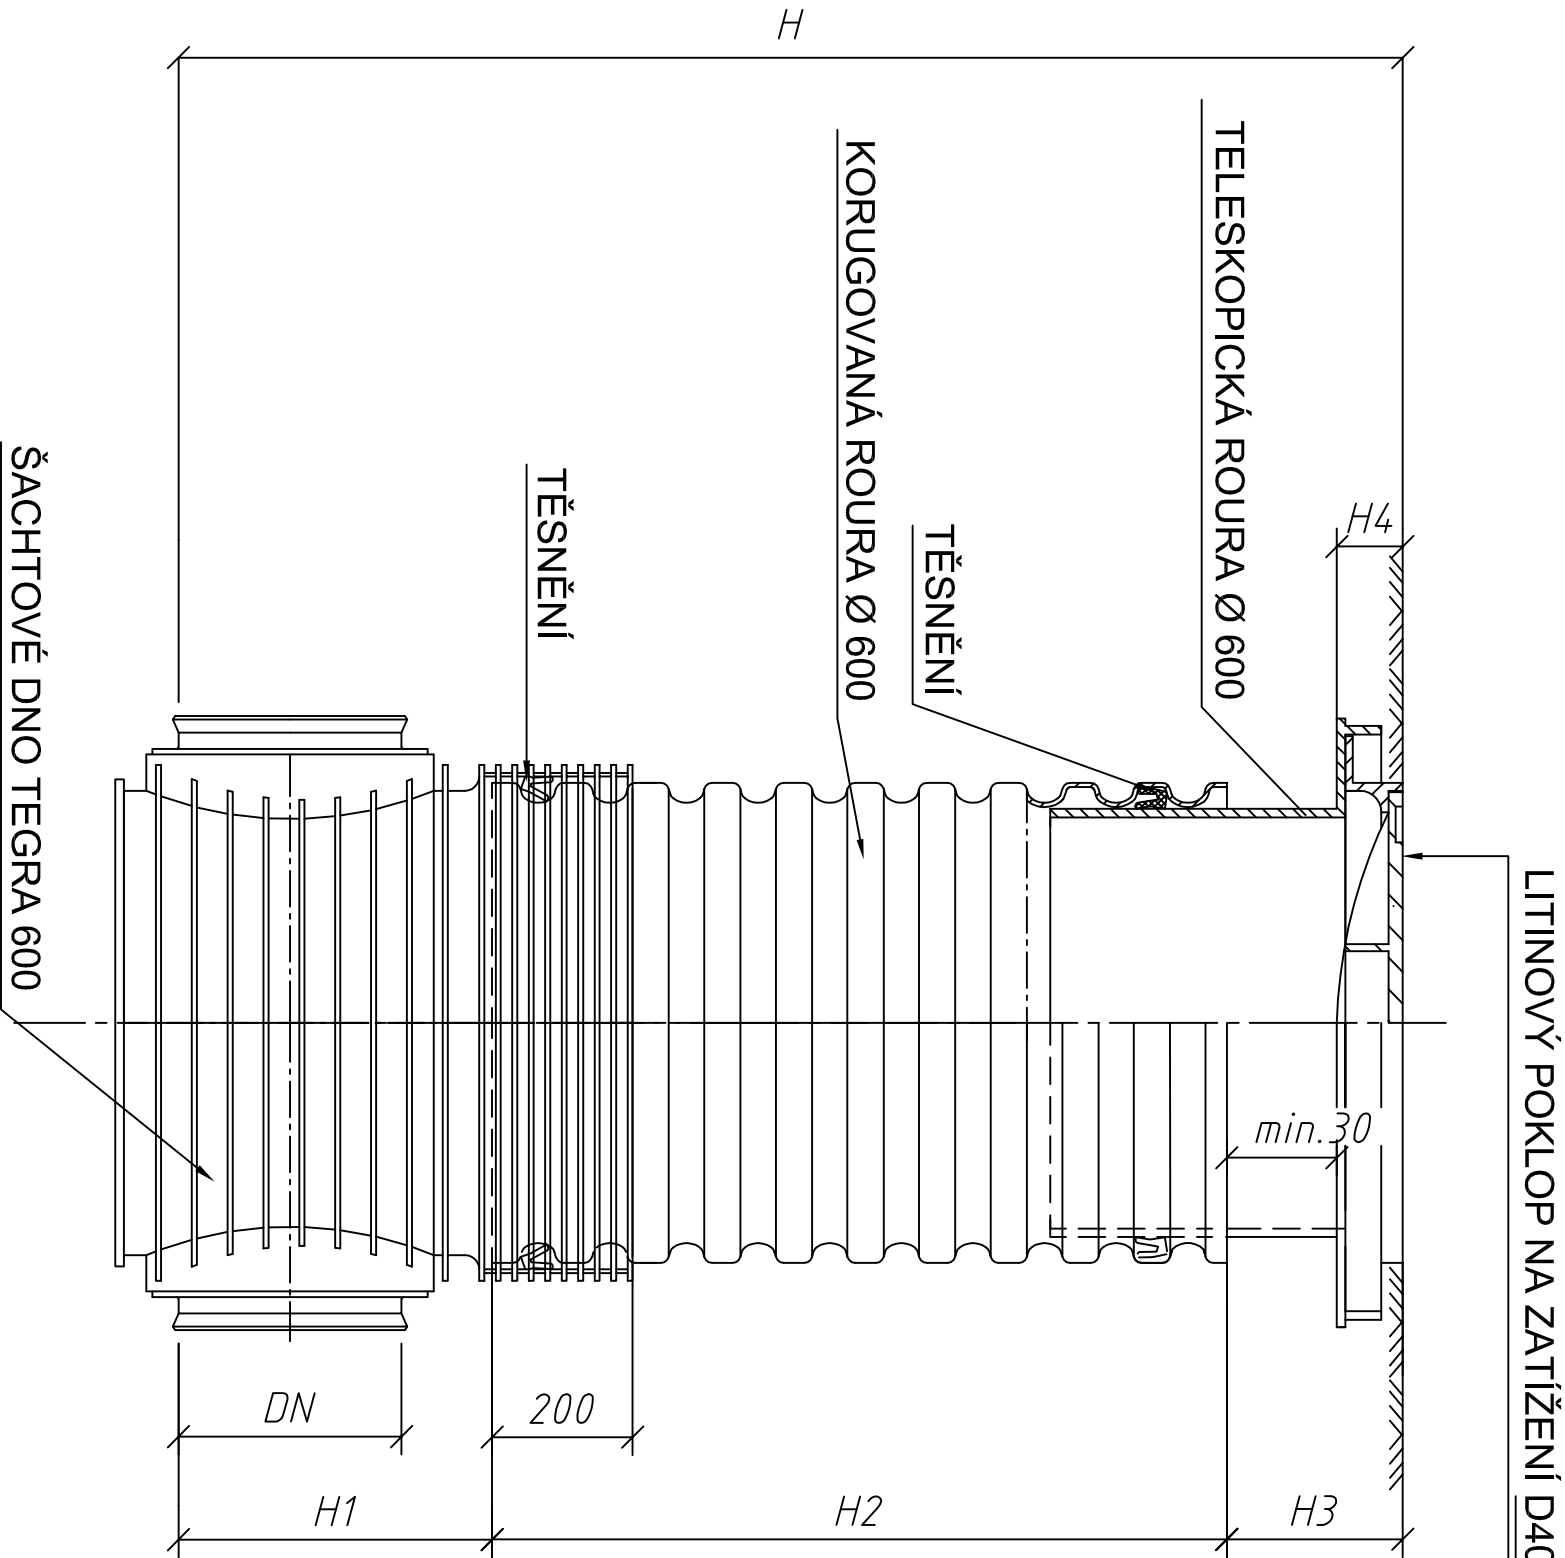

DN (mm)	H1 (mm)		
	KG	UR	UR DIN
160	351	X	351
200	374	374	374
250	399	399	399
315	428	428	428
400	471	X	X

TYP VSTUPU	H4 (mm)
A15	80
B125	80
C250	80
D400	140

Výškový systém: BpV
Tento dokument je duševním vlastnictvím firmy Ing.Petr Bureš, Ph.D. vodo-stavební projekt, má povahu obchodního tajemství ve smyslu § 504 Občanského zákoníku a nesmí být bez písemného souhlasu Ing.Petr Bureš, Ph.D vodo-stavební projekt předán třetí osobě, nebo využít k účelům odchylným se od obchodního vzájem, jehož předmětem bylo jeho zhotovení.

MÍSTO STAVBY:	k.ú. Nový Bohumín, ul. Štefanikova a Tr. Dr. E. Beneše			STUPEŇ PD: PRO ÚZEMNÍ SOUHLAS (ÚS)
KRAJ:	MORAVSKOSLEZSKÝ			A PRO PROVEDENÍ STAVBY (DPFS)
PROJEKTANT:	Ing. Bureš Petr, Ph.D.	AUTORIZOVAL:	Ing. Bureš Petr, Ph.D. ČKAIT č.1102375	POČET A4: 2-(A3)
STAVEBNÍK:	Město Bohumín, Odbor rozvoje a investic			MĚŘÍTKO: ---
STAVBA:	PŘÍPOJKY SPLAŠKOVÉ KANALIZACE PRO STÁVAJÍCÍ OBJEKTY NA UL. ŠTEFANIKOVA Č.P. 320; 321 A NA TR. Dr. E. BENEŠE Č.P. 322; 324 V K.Ú. NOVÝ BOHUMÍN			VODO-STAVEBNÍ PROJEKT Ing. Bureš Petr, Ph.D. IČ: 69617058
REVIZNÍ PŘÍPOJKOVÁ PLASTOVÁ ŠACHTA DN600-TYP WAVIN	DVOŘNÍ 755/3, OSTRAVA-PORUBA 708 00			tel: 602 48 33 58 url: www.petr-bures.cz