Přechod pro chodce ul. Bezručova, Bohumín, U Partyzána

SITUACE PŘECHODNÉHO DOPRAVNÍHO ZNAČENÍ - 1. ETAPA M 1:100

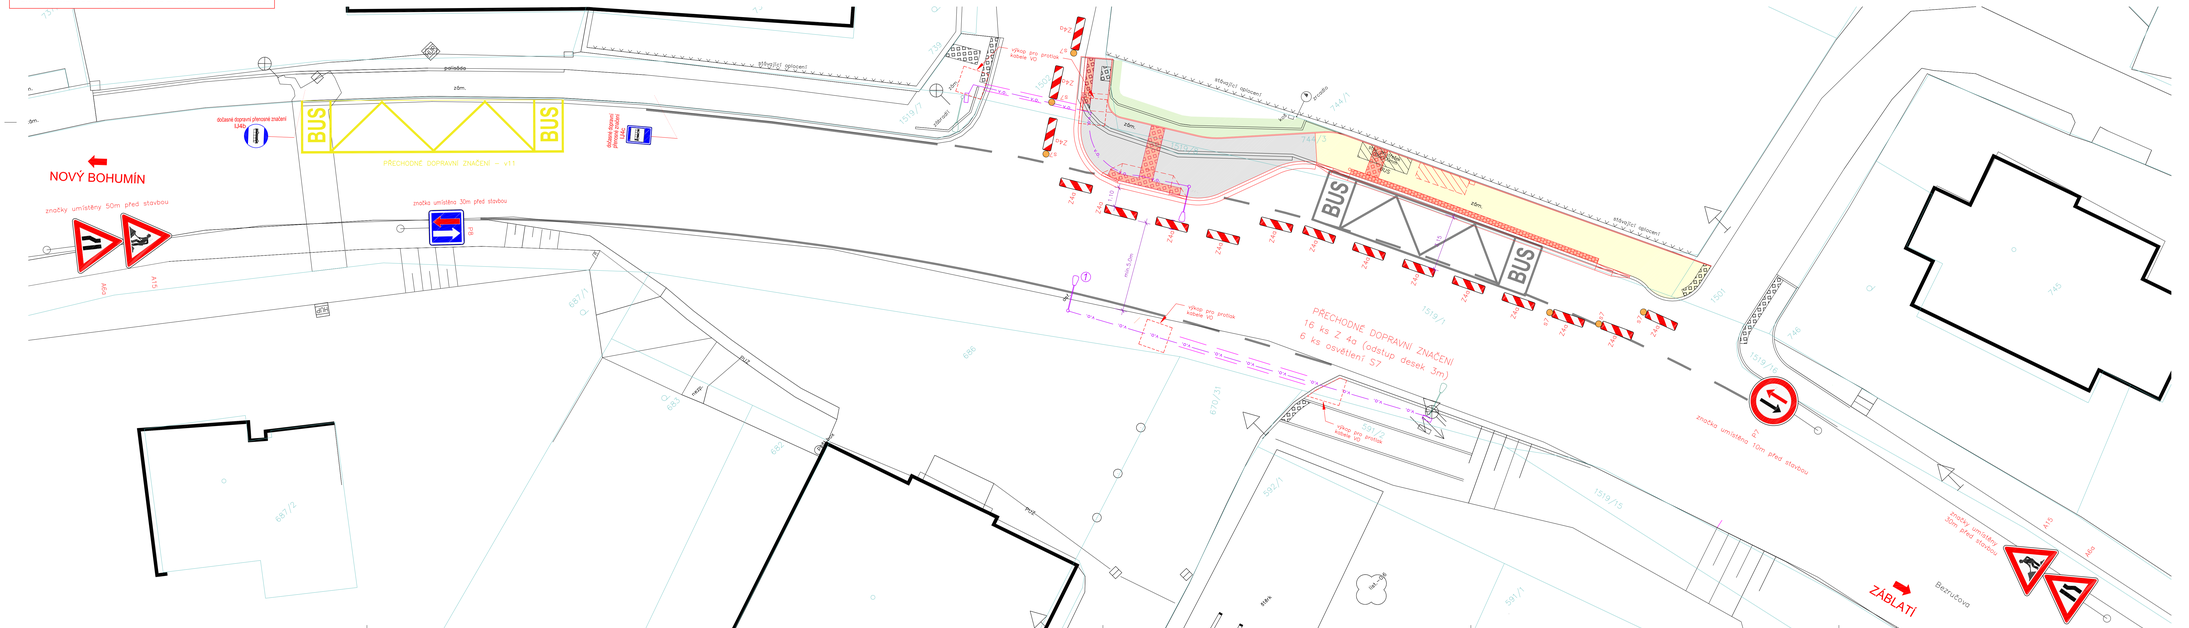

LEGENDA ČAR A PLOCH

- STÁVAJÍCÍ STAV
- NOVÝ STAV
- KATASTR. MAPA - HRANICE PARCEL
- KATASTR. MAPA - VNITŘNÍ KRESBA PARCEL
- STÁV. VODOROVNÉ DOPRAVNÍ ZNAČENÍ

C

Souřadnicový systém: S-JTSK
Výškový systém: Bpv

OBJEDNATEL	Město Bohumín, Masarykova 158, 735 81 Bohumín	
PROJEKTANT	Ing. Martin Świątek, Dolní Marklovice 392, 735 72 Petrovice u Karviné	Ing. Martin ŚWIĄTEK IČO 06275524 projektová činnost ve výstavbě
ZODP. PROJEKTANT	Ing. Kateřina Świątková	
VYPRACOVAL	Ing. Daniel Teuer	
KRAJ	Moravskoslezský	DATUM 12/2020
KATASTRÁLNÍ ÚZEMÍ	Záblatí u Bohumína (okres Karviná), 789216	FORMÁT 1x A4
NÁZEV AKCE	PŘECHOD PRO CHODCE UL. BEZRUČOVA, BOHUMÍN, U PARTYZÁNA	MĚŘÍTKO 1:100
		ÚZEL PS
		Č. ZAKÁZKY ZZ0/035
NÁZEV PŘÍLOHY	SITUACE PŘECHODNÉHO DOPRAVNÍHO ZNAČENÍ - 1. ETAPA	Č. SOUPRAVY / Č. PŘÍLOHY C.3.1