



Provedení základu pro osvětlovací stožár v zeleni

(kótováno v mm)

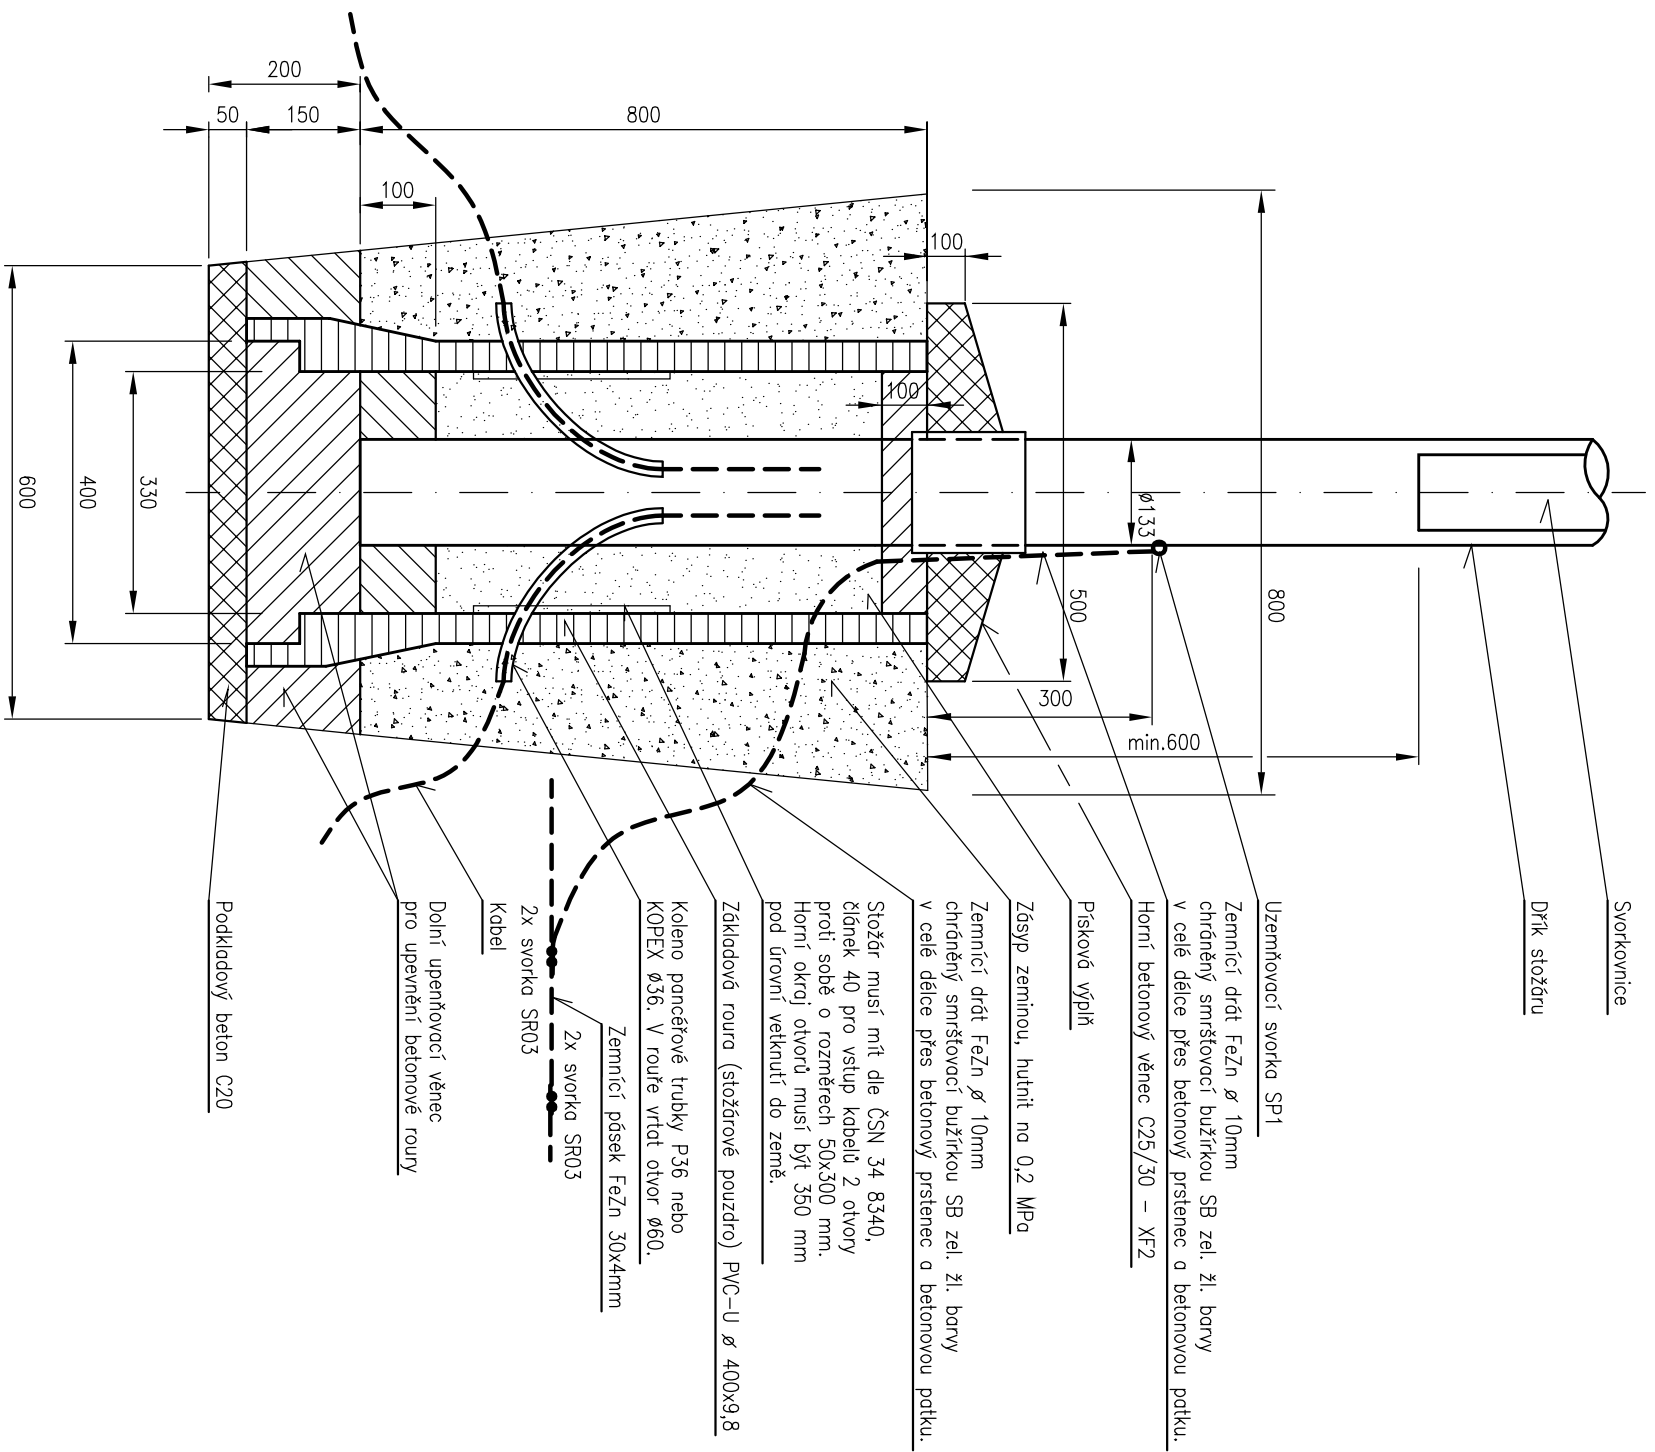

Jarmila Mazurková Projektant elektroinženýr IČR ev.č.20100225-19	ZODP. PROJEKTANT		VYPRACOVAL	
	Jarmila Mazurková		Jarmila Mazurková	
	<i>Jmazurkova</i>		<i>Jmazurkova</i>	
NÁZEV AKCE : Přechod pro chodce ul. Bezručova, Bohumín, U Partyzána		STAVEBNÍK / OBJEDNATEL : Město Bohumín, Masarykova 158, 735 81 Bohumín		
OBJEKT : Osvětlení přechodu pro chodce	Jarmila Mazurková Bohumínská 290 Tel.: +420 777 744 486 E-mail: jarmamazurkova@saznam.cz			
ČÁST : -	DATUM PROSINEC 2020	STUPEŇ DPS	 Elektro Mazurková projektční činnost IČ: 03108767	
OBSAH : Základ pro osvětlovací stožár 6m	Č. ZAKÁZKY	PŘÍLOHY	ARCHIVNÍ ČÍSLO : Č.V. D.5	
MĚŘÍTKO --				