




ŘEZ A-A – STÁVAJÍCÍ STAV, BOURACÍ PRÁCE
M 1:50

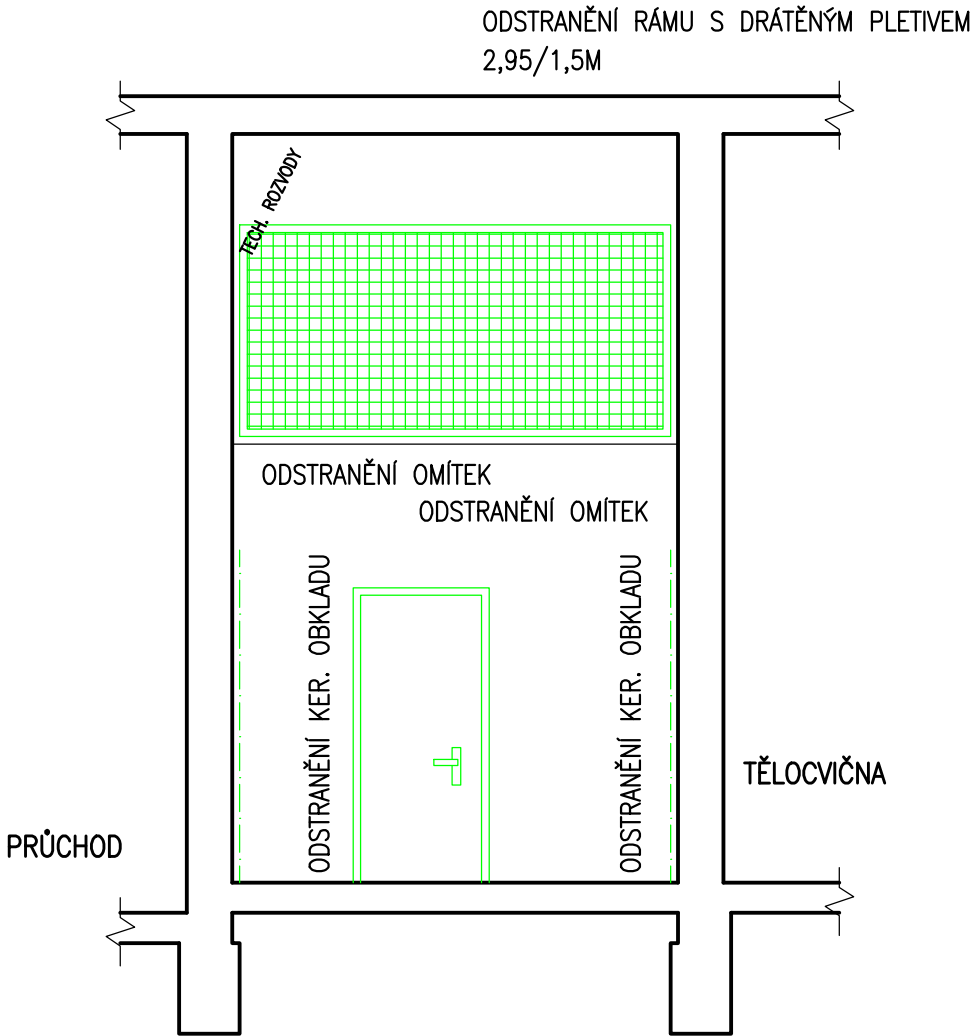

LEGENDA

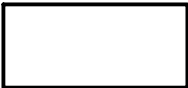

CIHELNÉ ZDIVO

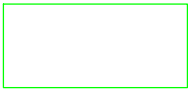

BOURACÍ A DEMONTÁŽNÍ PRÁCE



ODSTRANĚNÍ KERAMICKÉHO OBKLADU



ODSTRANĚNÍ OMÍTKOVÝCH VRSTEV




ODSTRANĚNÍ PODLAHOVÝCH VRSTEV

POZNÁMKA K TECHNICKÝM ROZVODŮM

STÁVAJÍCÍ TECHNICKÉ ROZVODY NEJSOU GRAFICKY ZNÁZORNĚNY, ALE JSOU ZAHRNUTY VE FOTODOKUMENTACI, KTERÁ JE SOUČÁSTÍ TÉTO PD. PRO VYTVOŘENÍ CENOVÉ NABÍDKY JE TATO ČÁST PD NEZBYTNÁ.

ŘEZ B-B – STÁVAJÍCÍ STAV, BOURACÍ PRÁCE
M 1:50

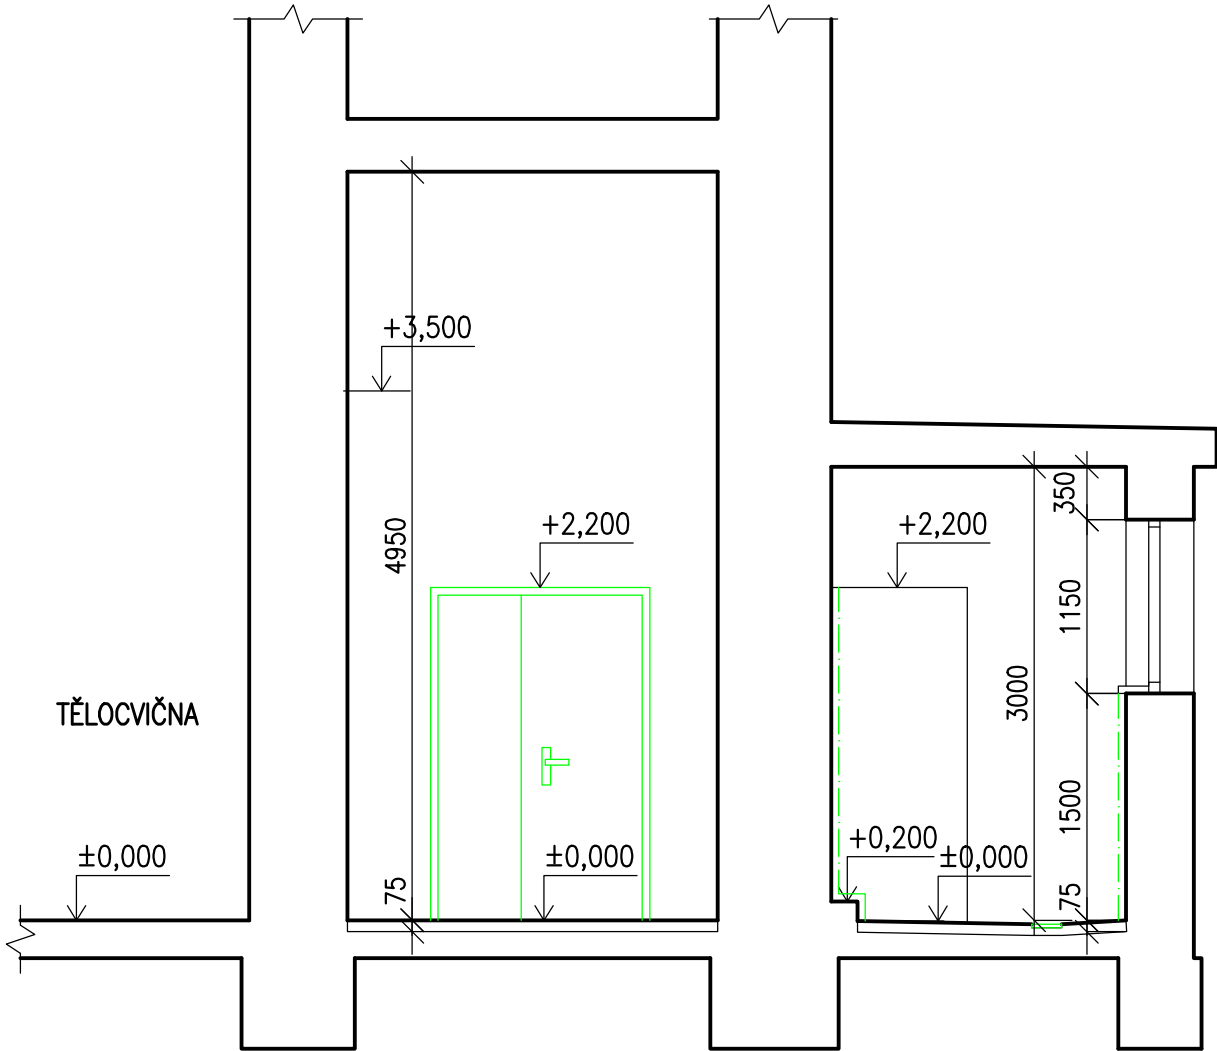

2				
1				
Č. změny	Předmět změny	Změnu provedl	Podpis	Datum

Vedoucí projektant – HIP		Martin Polách		 R&P PROJEKT STATIKA, PROJEKCE S.R.O.	mobil:			
Projektant		Martin Polách				+420 775 33 43 18		
Vypracoval		Martin Polách					+420 777 19 20 39	
Stavebník	MĚSTO BOHUMÍN – MÚ, odbor školství, kultury a sportu Masarykova 158, 735 81 Bohumín						e-mail.: rojickova@rpprojekt.cz polach@rpprojekt.cz	
Název stavby: ZŠ Dr. E. Beneše, Bohumín Oprava sociálního zázemí u tělocvičny				Profese	stavebně konstrukční			
Část: Stavebně-konstrukční řešení				Č. zak.	090320			
				Stupeň	technická pomoc			
				Datum	04/2020			
				Formát	3x44 (A3+)			
Název výkresu: Řez A-A, B-B – stávající stav, bourací práce				Měřítko 1:50	Číslo výkresu 090320-3			