




POHLED VÝCHODNÍ NA TĚLOCVIČNU

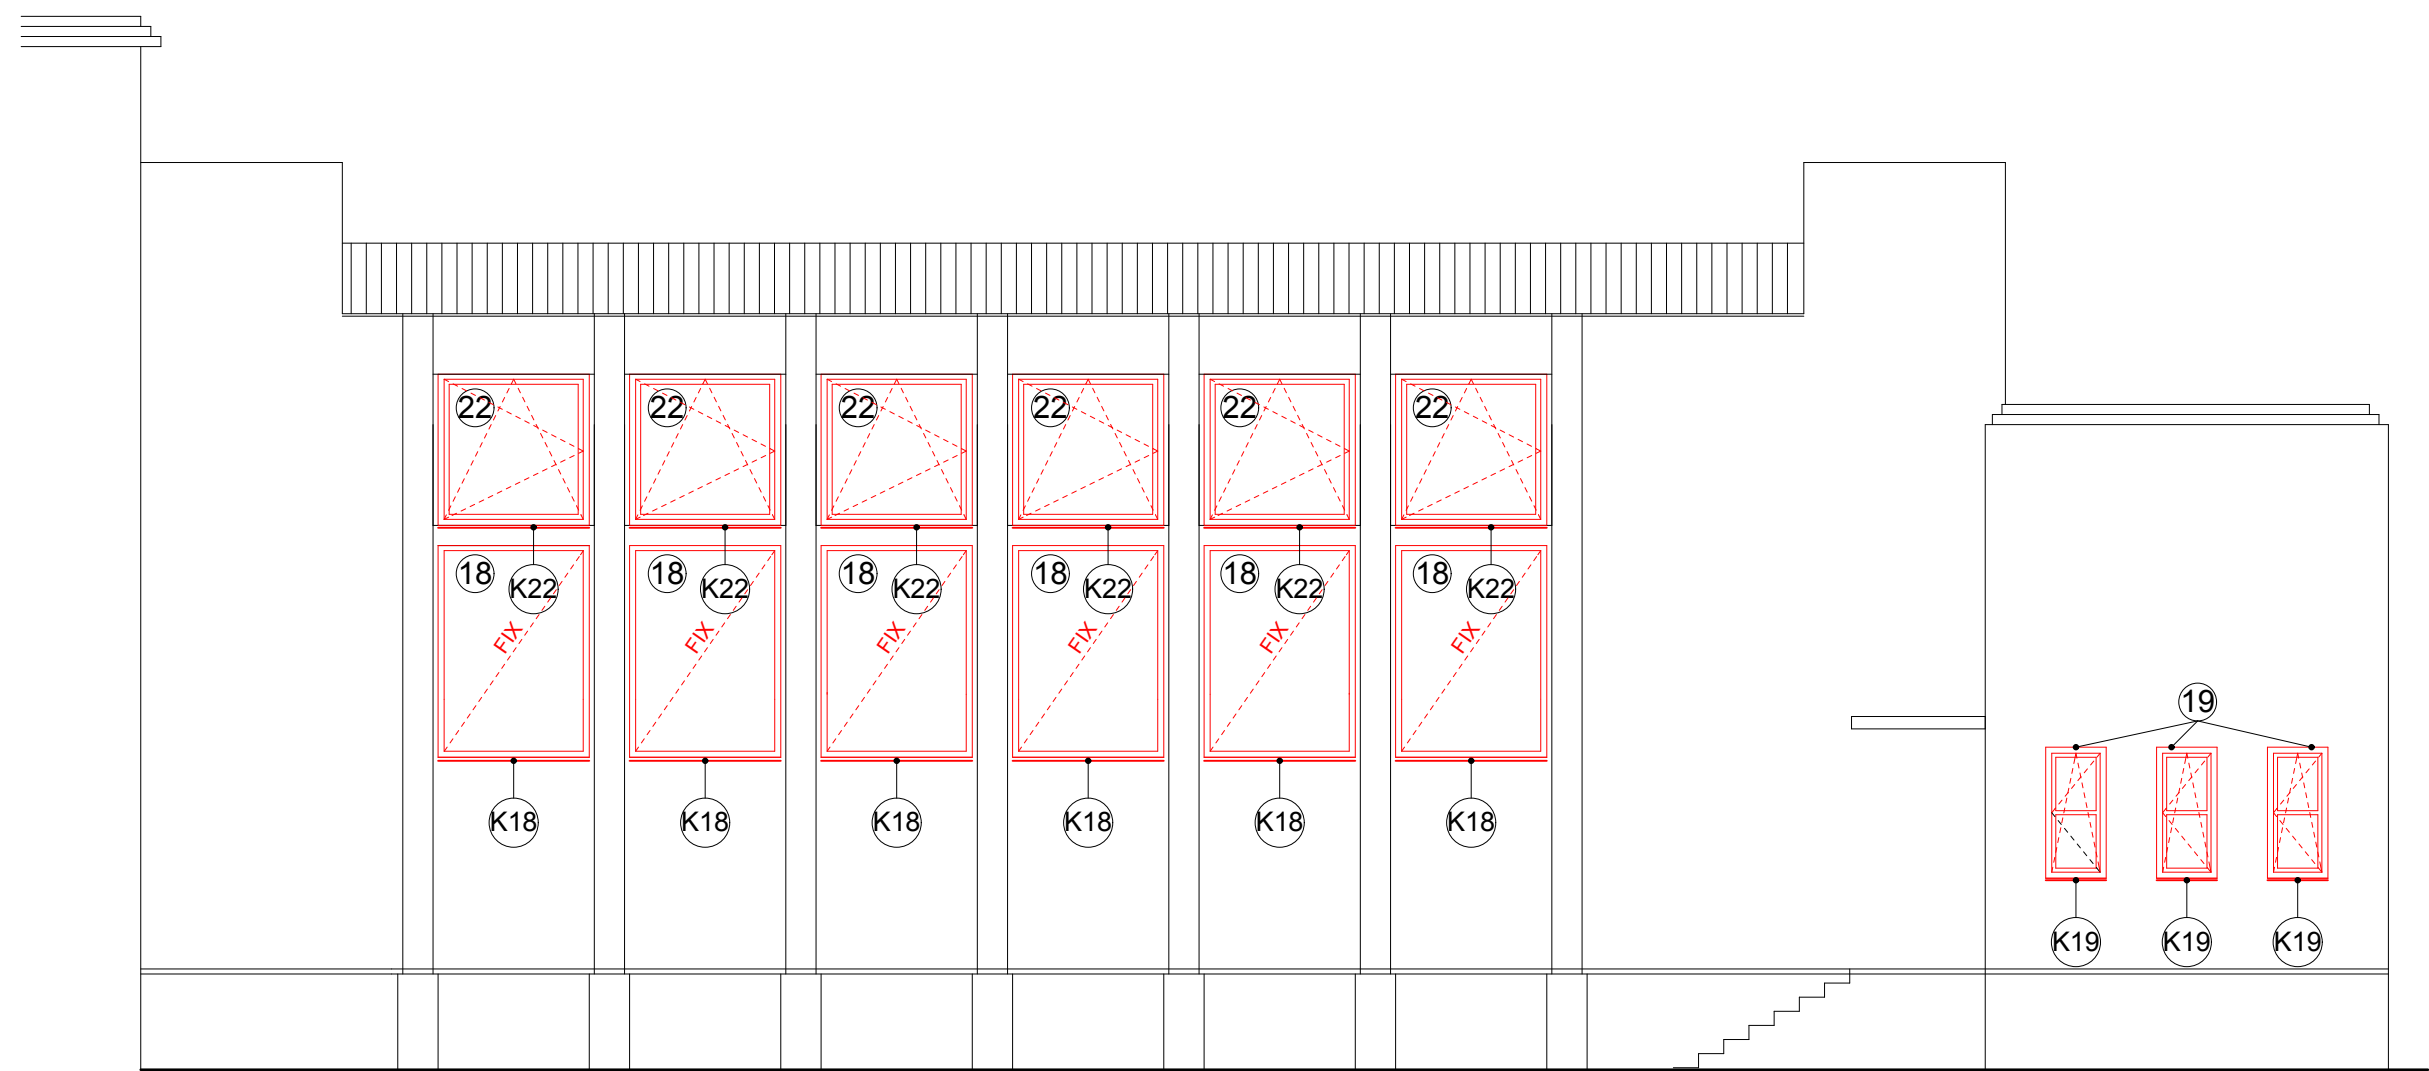




POHLED SEVERNÍ NA TĚLOCVIČNU

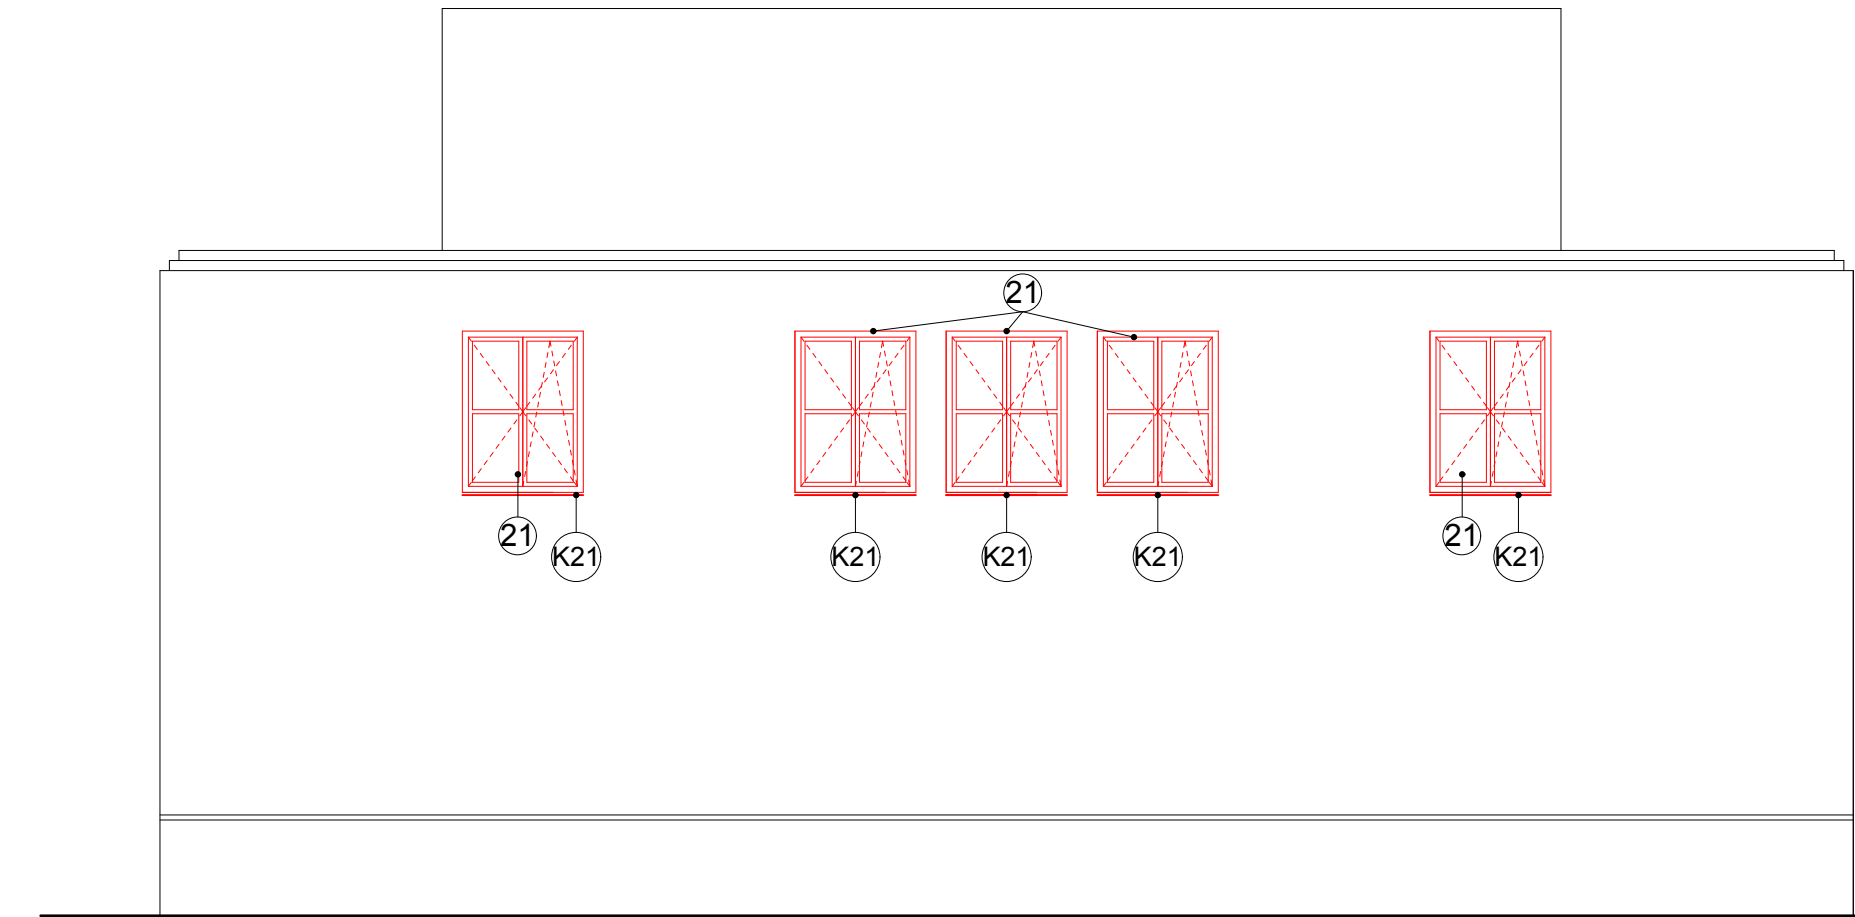

POHLED ZÁPADNÍ NA TĚLOCVIČNU

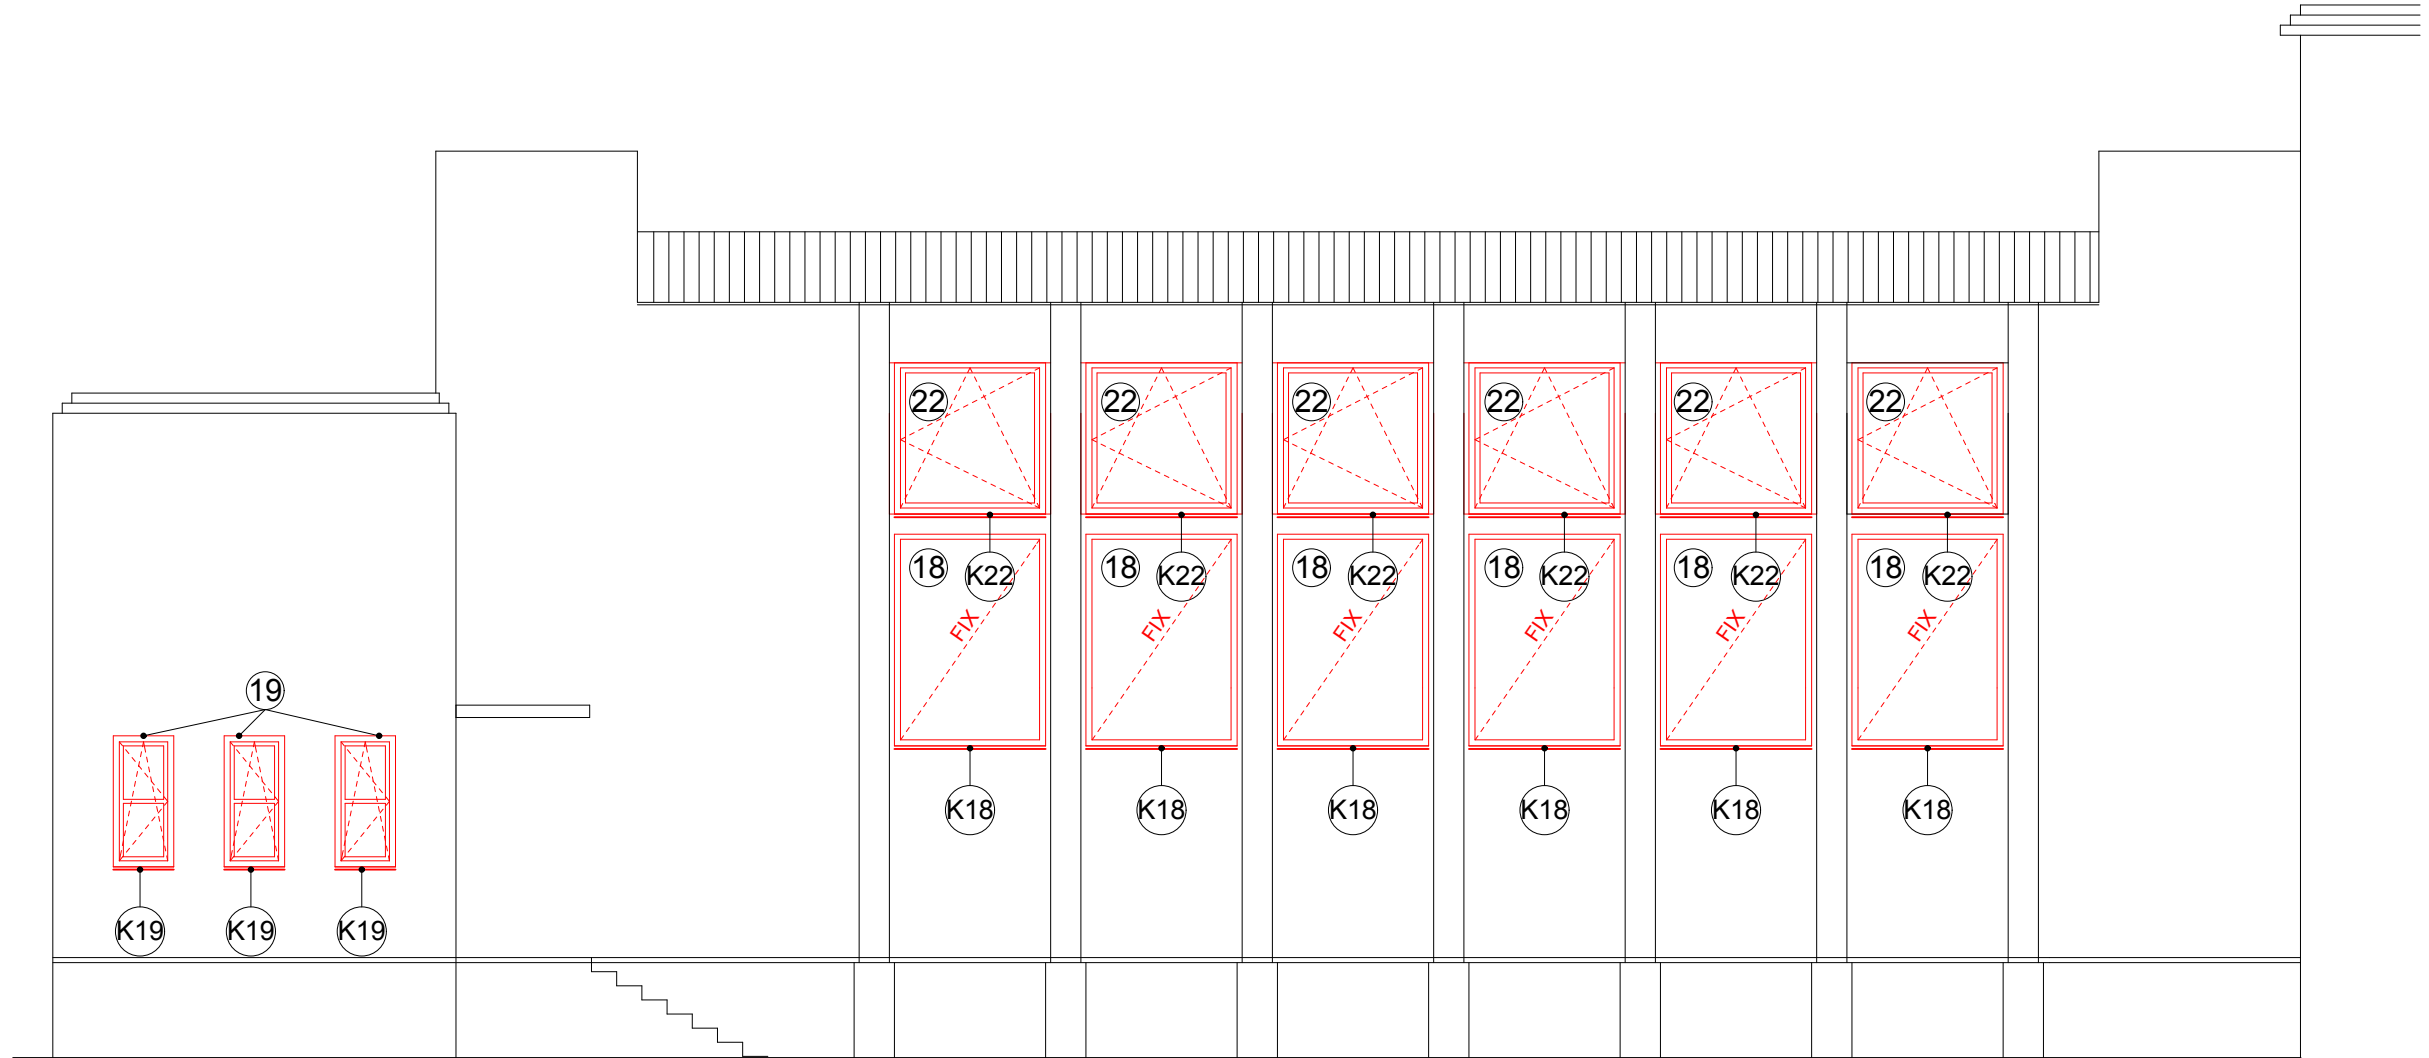

POHLED JIŽNÍ NA TĚLOCVIČNU

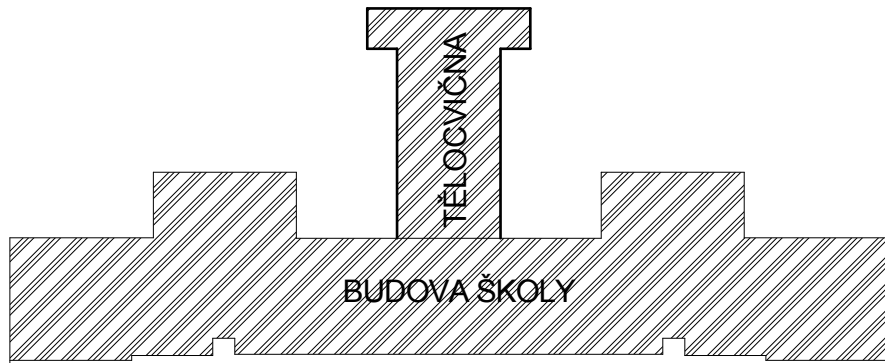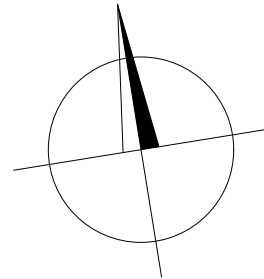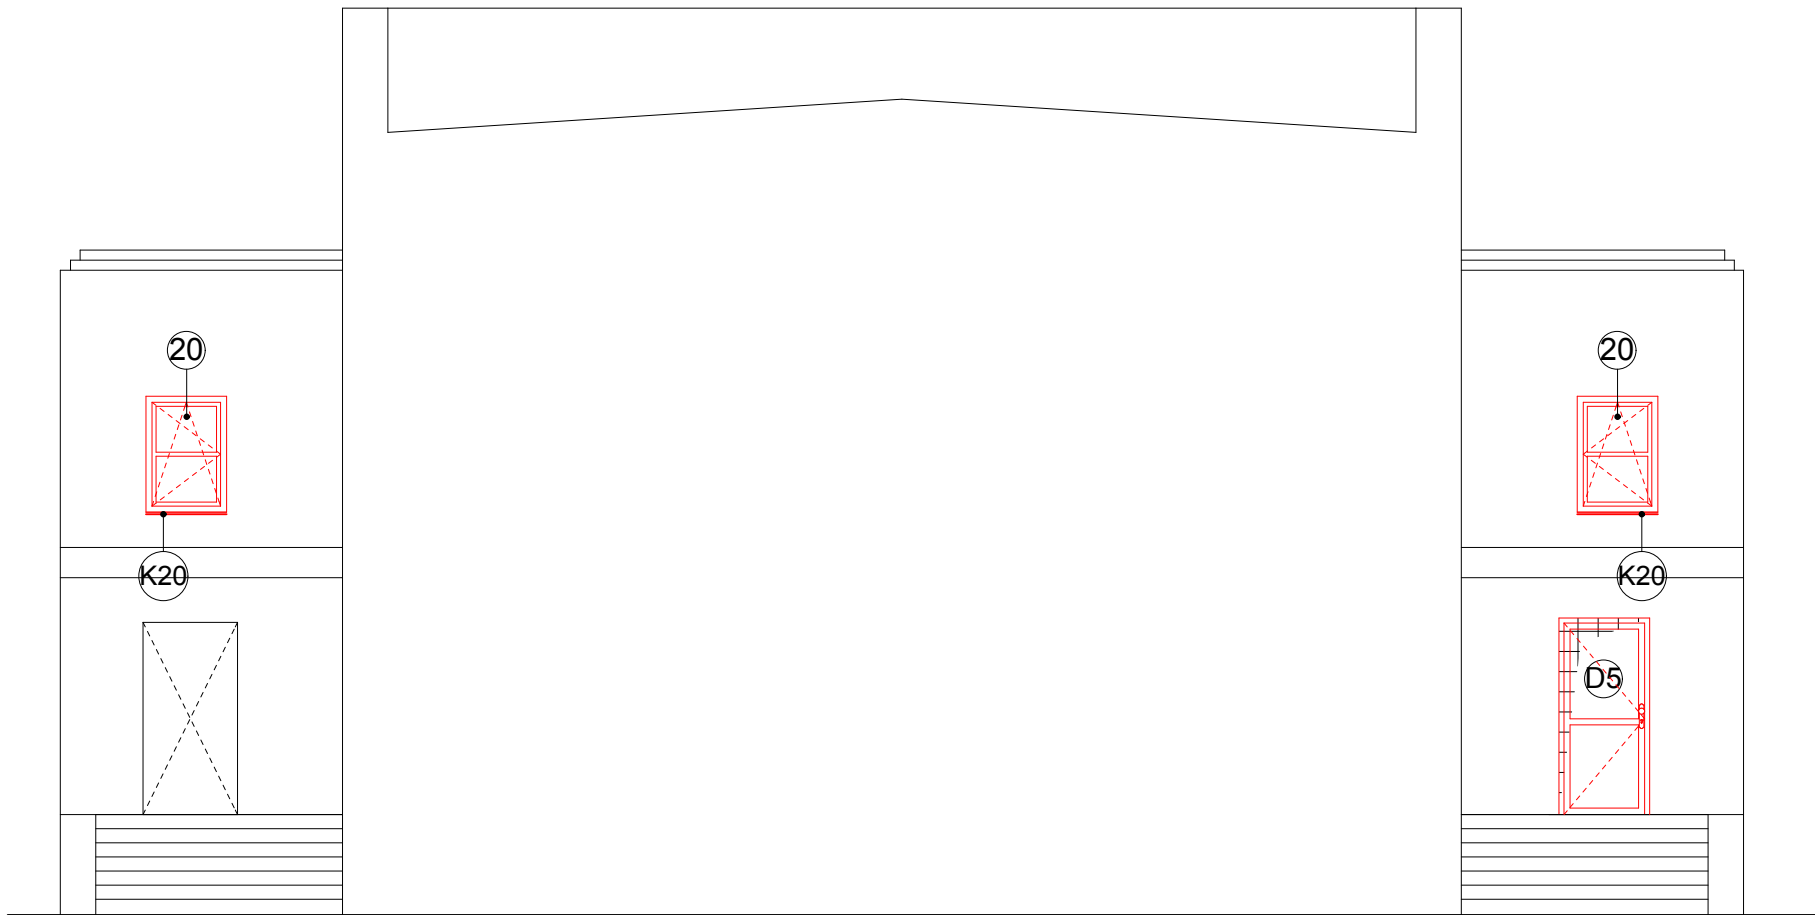

2				
1	Předmět změny	Změnu provedl	Podpis	Datum
Č. změny	Předmět změny	Změnu provedl	Podpis	Datum
Vedoucí projektant - HIP		R&P PROJEKT		
Projektant		stavka, projekce s.r.o.		
Vypracoval		Havlíčkovo nábřeží 2728/38		
Stavebník		702 00 Ostrava-Moravská Ostrava		
MĚSTO BOHUMÍN - MÚ, odbor školství, kultury a sportu		Česká republika		
Masarykova 158, 735 81 Bohumín		www.rpprojekt.cz		
		e-mail: rojtkova@rpprojekt.cz		
		IČ: 278 51 443 DIČ: CZ27851443		
Název stavby:		Profese	stavební	
Č. zak.		010818		
Stupeň		technická pomoc		
Část:		Datum	08/2018	
Stavební řešení		Formát	6x A4 (A1+)	
Název výkresu:		Měřítko	Číslo výkresu	
POHLED JIŽNÍ, SEVERNÍ, ZÁPADNÍ, VÝCHODNÍ		1:75	010818-12	
NA TĚLOCVIČNU - NOVÝ STAV				