


Detail provedení ostění kolem oken a dveří
MĚŘÍTKO 1:2

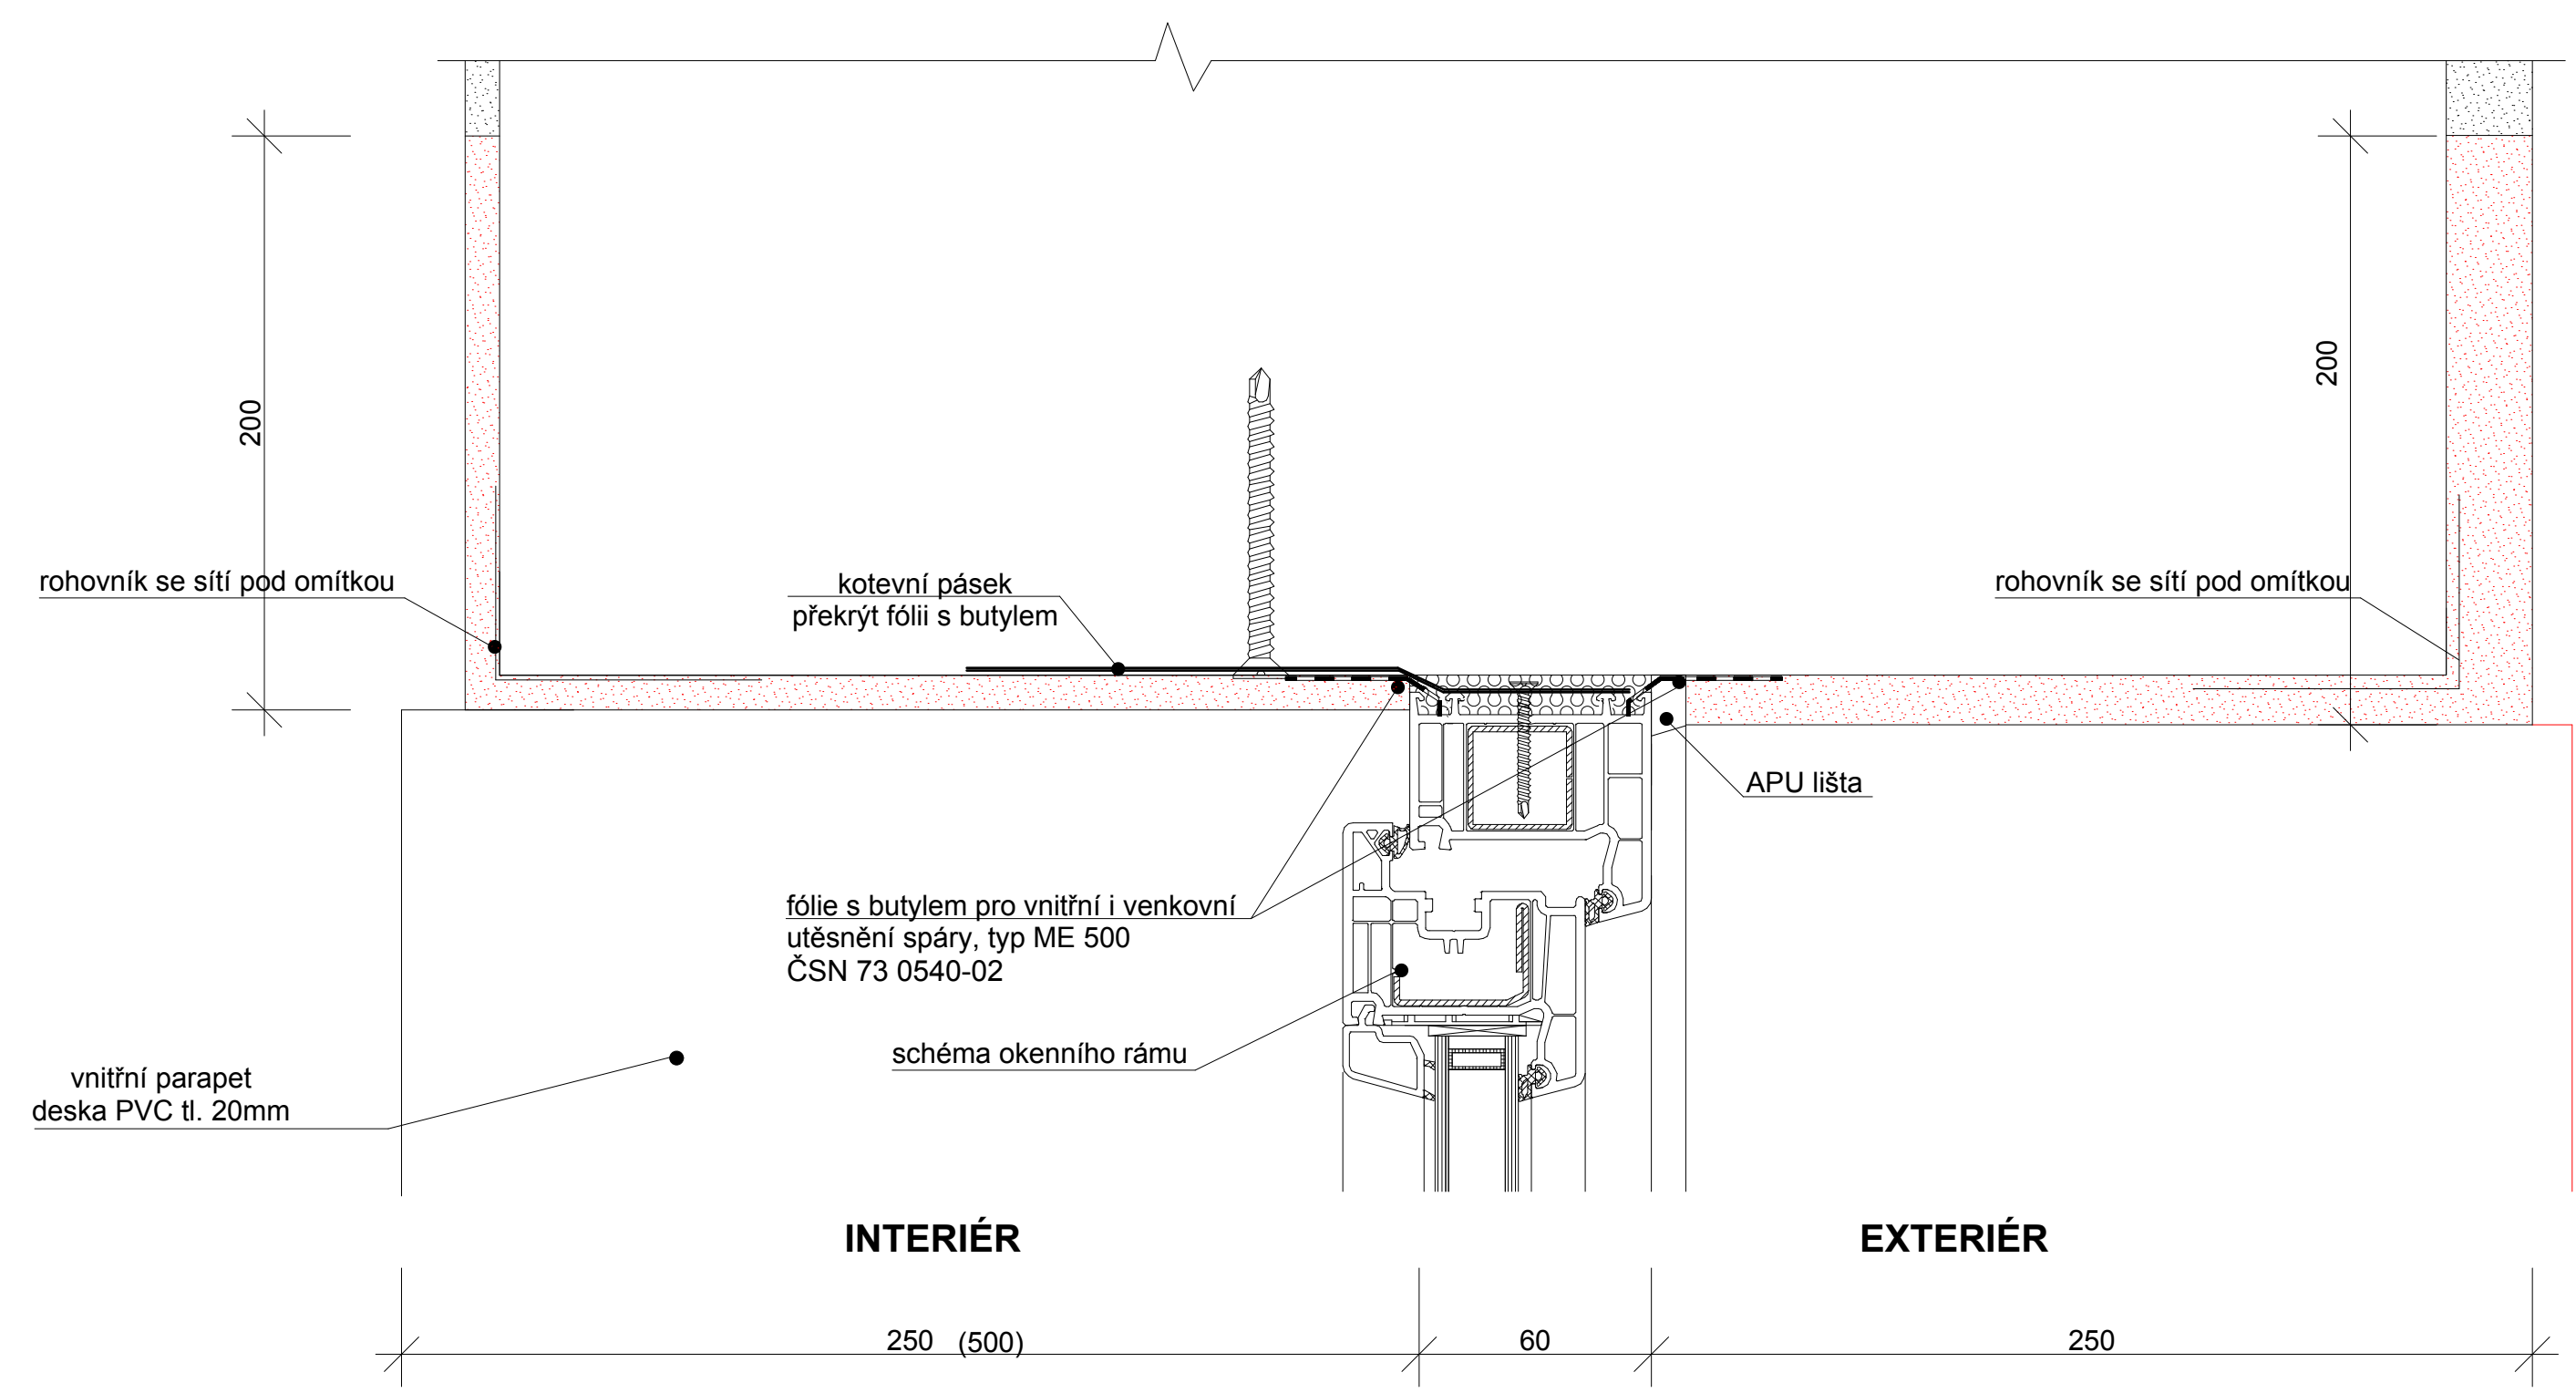

POZNÁMKY:
1) DETAIL KOTVENÍ OKEN K OSTĚNÍ JE ŘEŠEN U VŠECH OKEN STEJNÝM ZPŮSOBEM