VZOROVÝ DETAIL "B"
DETAIL U OKAPU
PLOCHÉ STŘECHY
BEZ MĚŘÍTKA

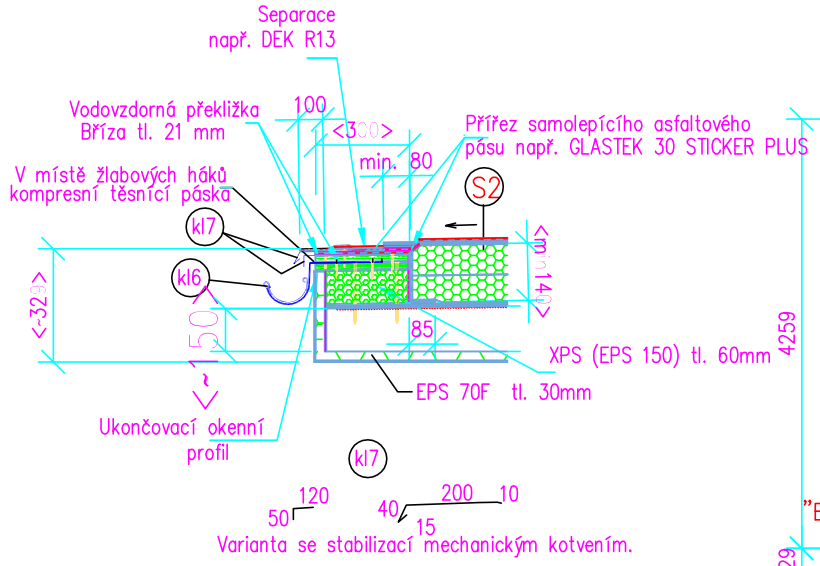

0 OTVOR PRO VÝLEZ NA PŮDU CCA 600/600 ZASLEPIT – SKLADBA:
- STÁVAJÍCÍ POKLOP
- MINER. VLNA TL. CCA 160MM
- PAROZÁBRANA
- SÁDROKARTON TL. 12,5MM OSAZENÝ
DO DŘEV. ROŠTU 60/40 -4BM , CELKEM 0,1M3
VČETNĚ PŘIPEVŇOVACÍHO MATERIÁLU
- ZATMELIT SPÁRY + MALBA

S1
PLECHOVÁ KRYTINA DACHMAN
LEPENKA
BEDNĚNÍ
VAZNICE
DŘEVĚNÝ VAZNÍK
VZDUCHOVÁ DUTINA
HRUBÁ PRKENNÁ PODLAHA
DŘEVĚNÉ TRÁMY + SUŤ
PODBITÍ
RÁKOSOVÁ OMÍTKA

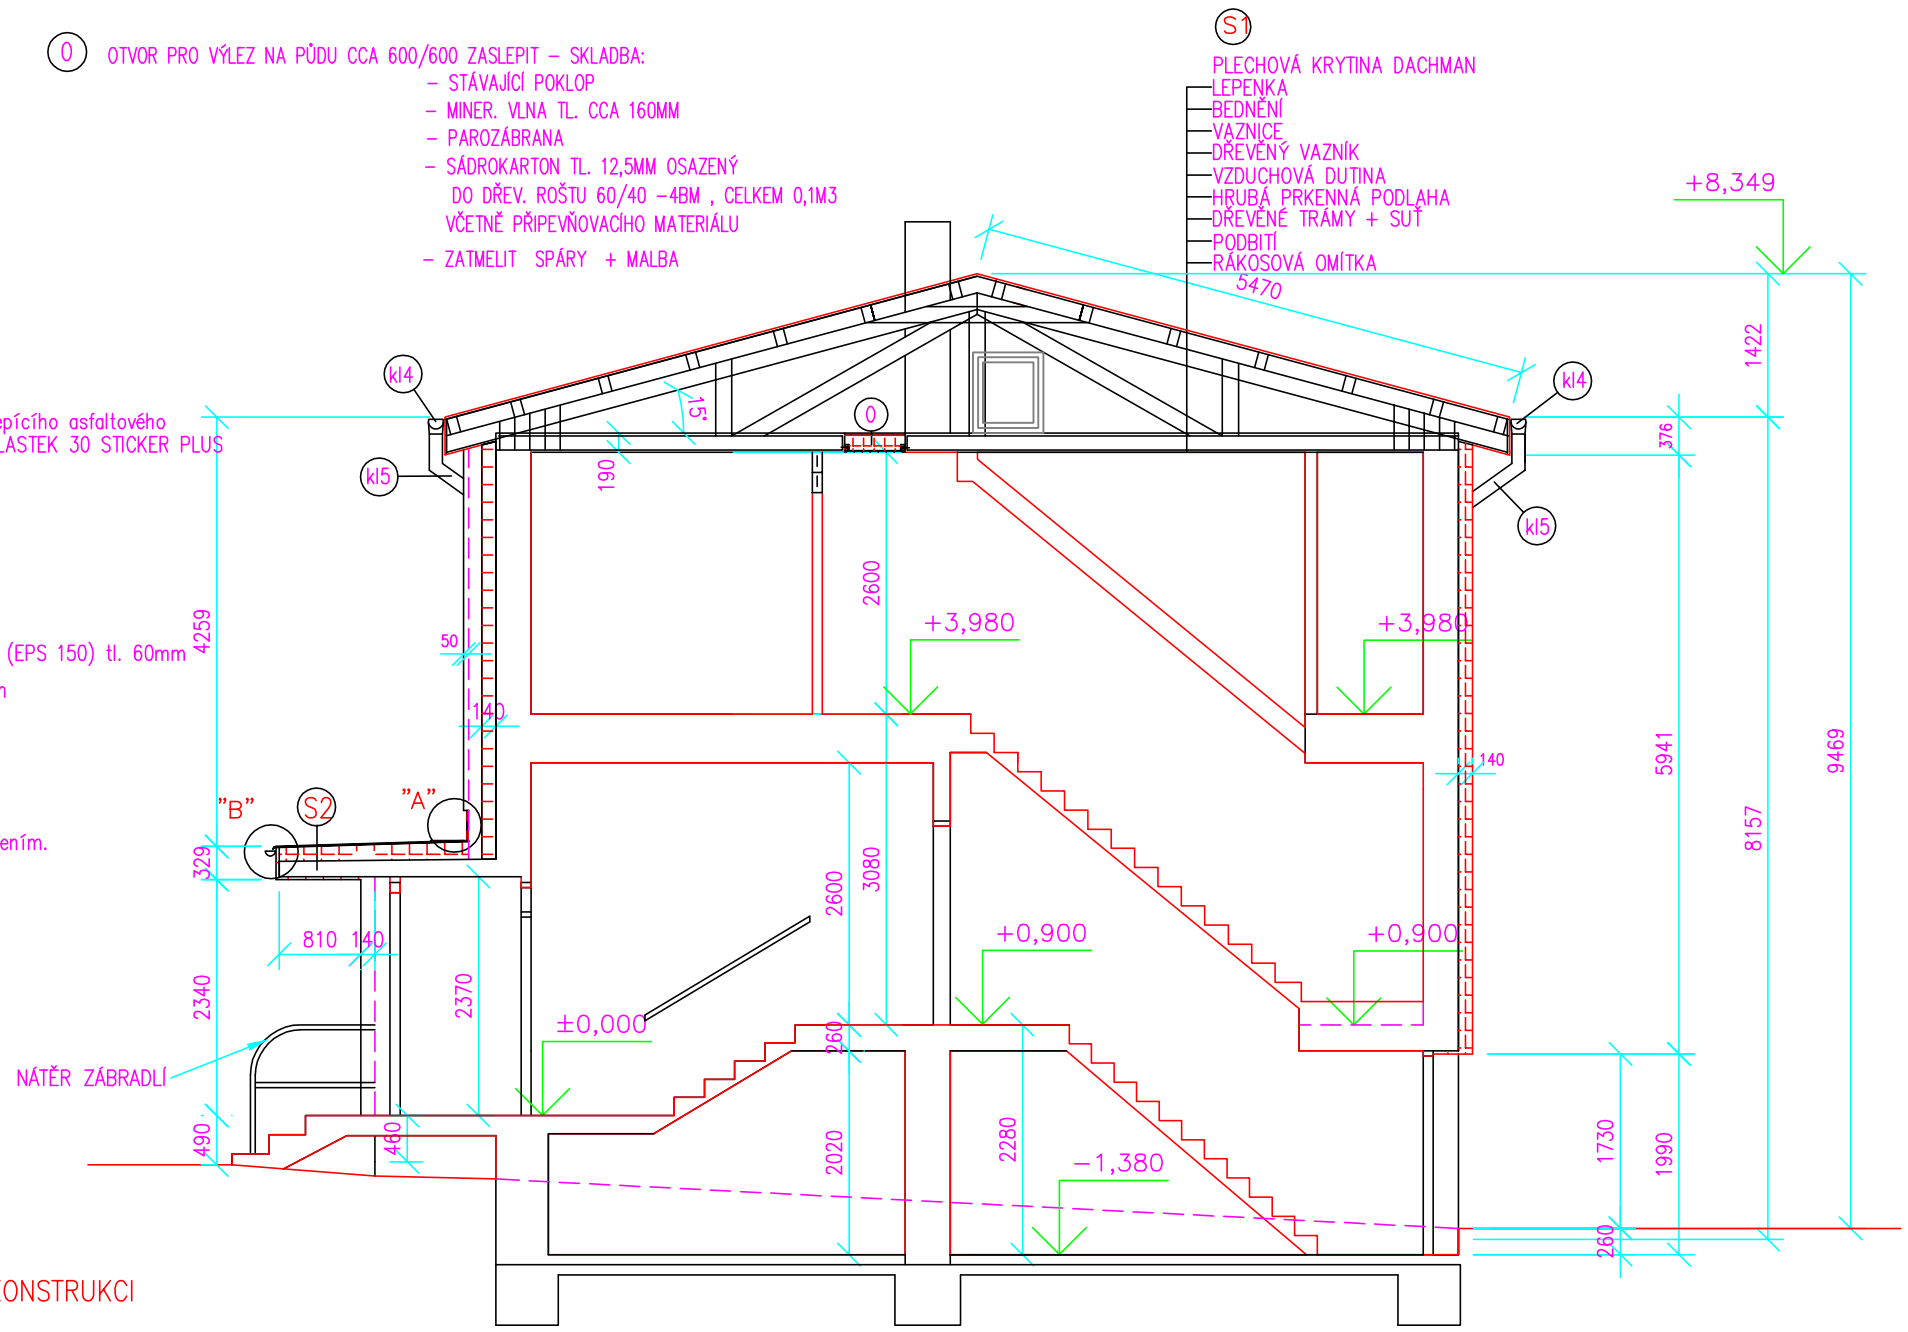

ŘEZ OKNEM PŘÍZEMÍ DVORNÍ ČÁST
1:75

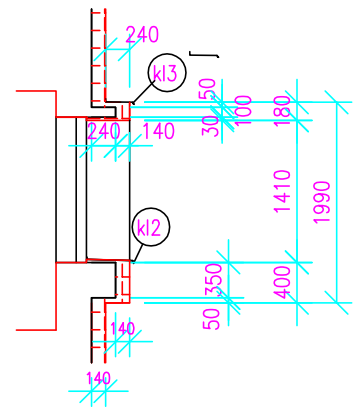

VZOROVÝ DETAIL "A"
NAPOJENÍ ZATEPLOVACÍHO SYSTÉMU NA KONSTRUKCI
PLOCHÉ STŘECHY

S2 ZATEPLENÍ STŘECHY ZÁDVEŘÍ VČETNĚ STŘÍŠKY NAD VSTUPEM
- ELASTEK40 SPECIAL DEKOR
- GLASTEK 30 STICKER ULTRA SAMOLEPÍCÍ PÁS
- EPS 100–tl. cca120mm, lepený k podkladu proti účinkům sání větru
- SPÁD. KLÍNY EPS 100–tl. 20–60MM, lepený k podkladu proti účinkům sání větru
- STÁVAJÍCÍ ASF. PÁS – PAROZÁBRANA
- STÁVAJÍCÍ STROPNÍ KONSTRUKCE SILIKÁTOVÁ

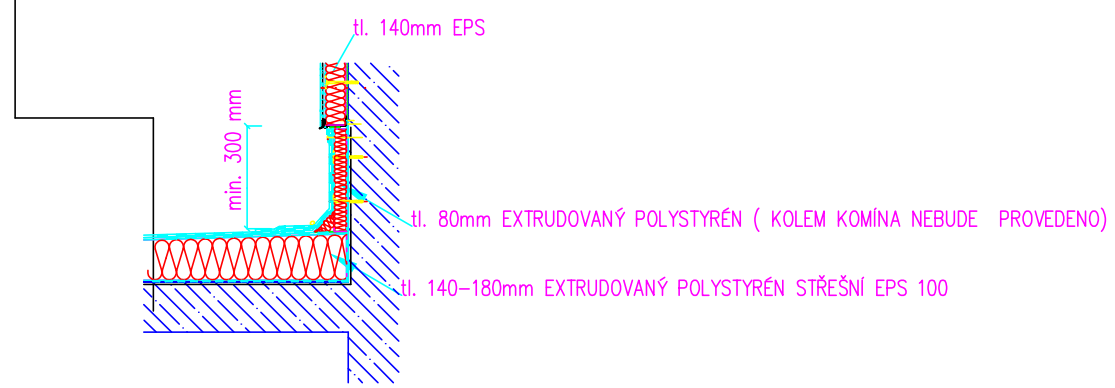

(Pro zateplení fasád bude použit PPS EPS –70 tl. 140 mm, který bude proveden dle čl. 3.1.3.3.b ČSN 730810 schváleným zateplovacím systémem splňující zkoušku dle ČSN ISO 13785–1.)

Zodp. projektant ING. VL.SLÍVOVÁ	**Vypracoval** ING. VL.SLÍVOVÁ	**ING. VLASTA SLÍVOVÁ** PROJEKČNÍ KANCELÁŘ IČO 62270893 NÁDRAŽNÍ 2923/75 702 00 MORAVSKÁ OSTRAVA
Investor Město Bohumín, Masarykova 158, 735 81 Bohumín		**Datum** 11/2018
Stavba K.Ú. PUDLOV , PARC. Č. 862, 856		**Formát** 2 A4
Objekt ZATEPLENÍ DOMU Č.P.315 NA UL. NA LOUKÁCH V BOHUMÍNĚ – PUDLOVĚ STAVEBNÍ ČÁST		**Stupeň** DSP
		Zakázka 2018/227
Obsah ŘEZ A–A–nový stav		**Měřítko** 1:75 **Číslo výkresu** 227–D–13