POHLED JIŽNÍ–nový stav

1:75

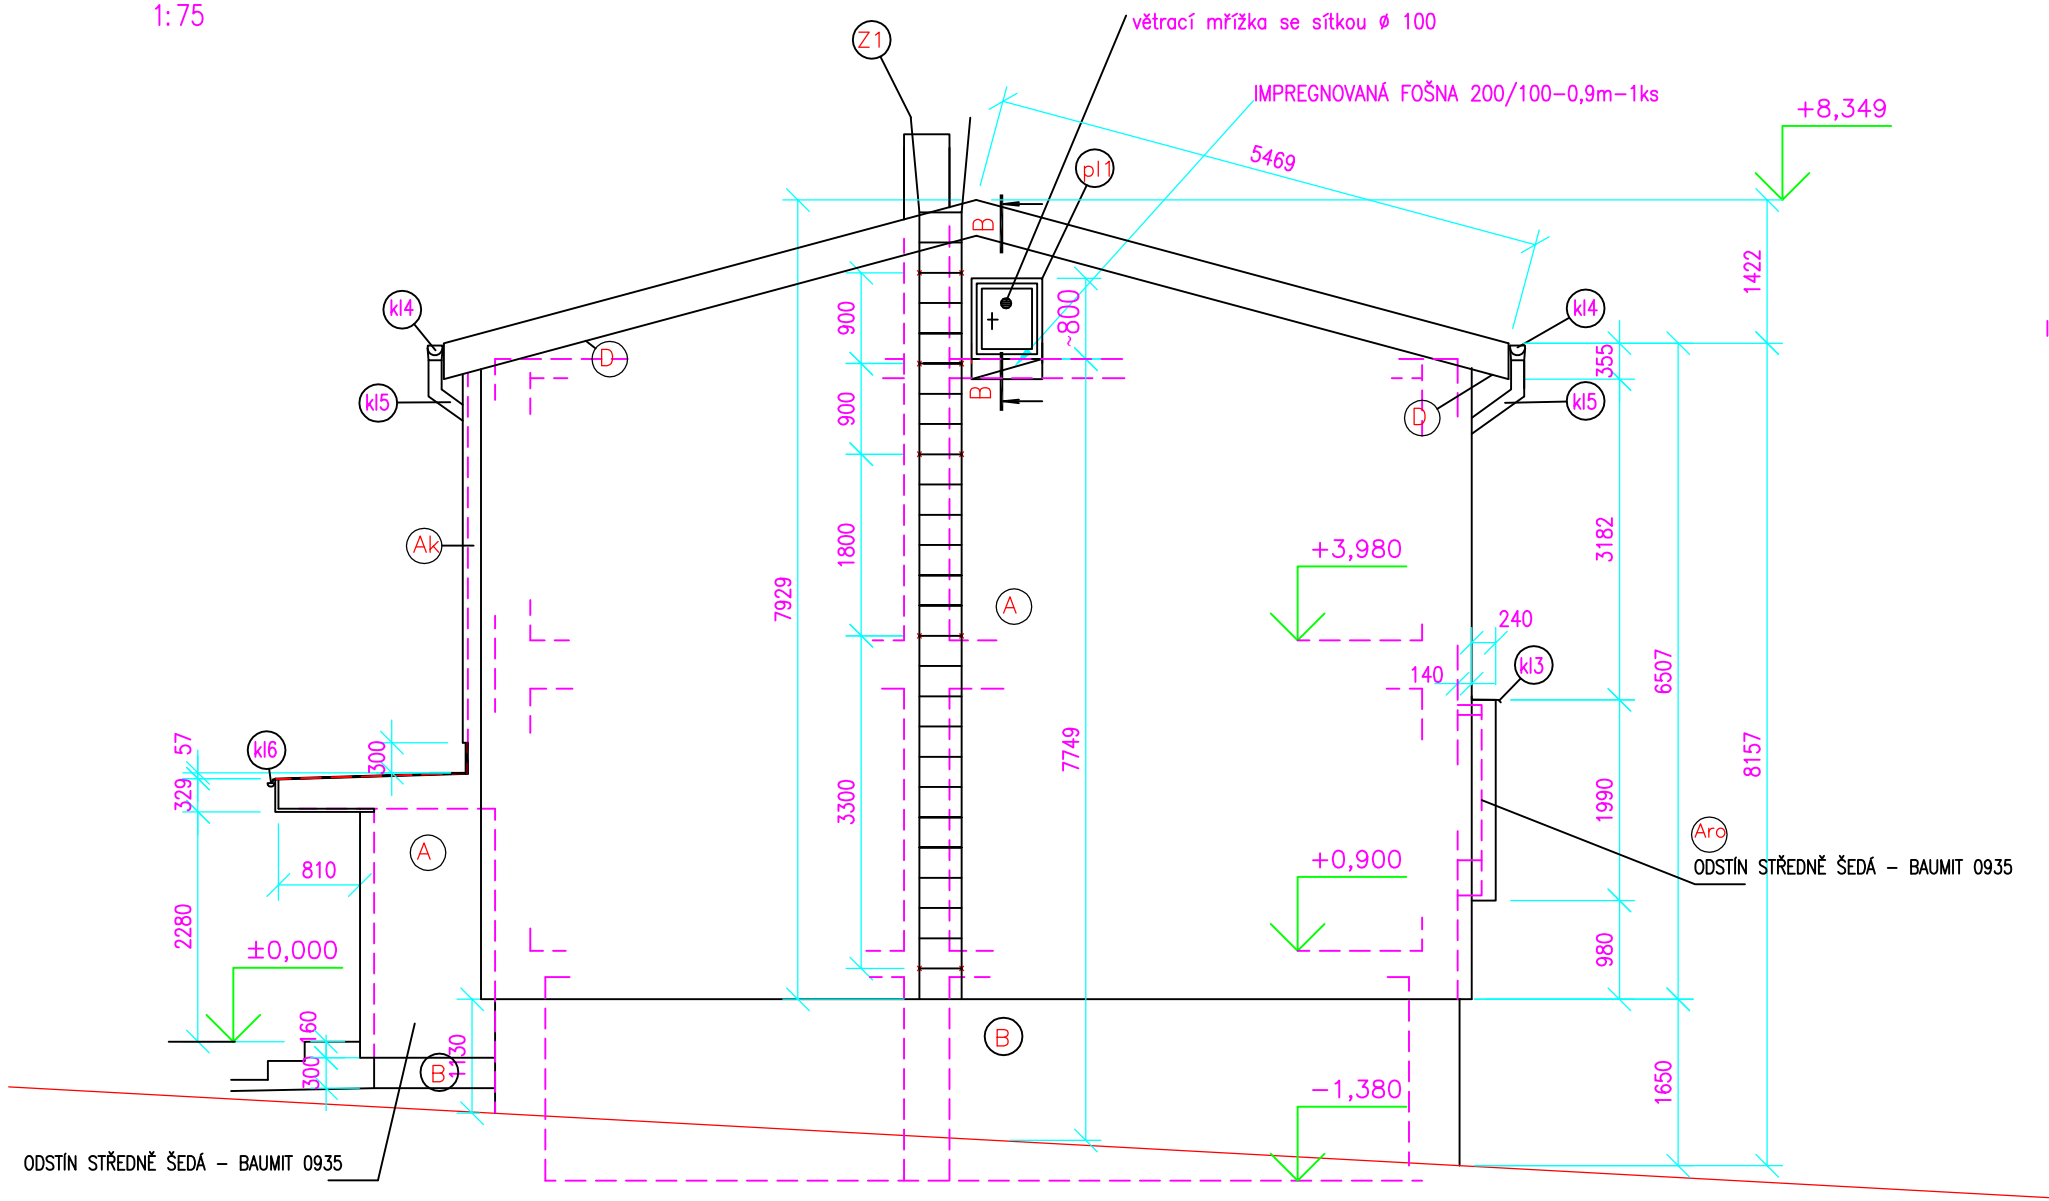

ŘEZ B–B – DVÍŘKA T1 PRO VLEZ NA PŮDU

1:50

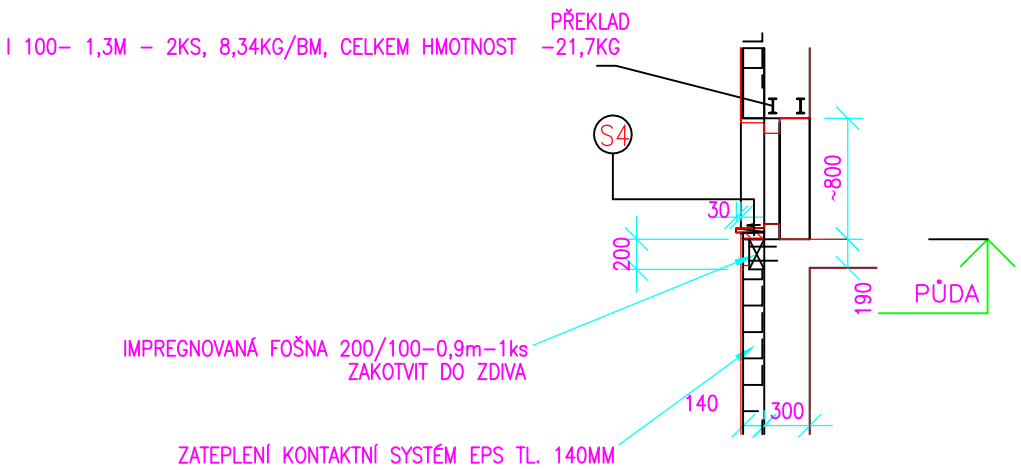

S4 –MRAZUVZDORNÁ TERACOVÁ DESKA MIN. TL. 27MM , L. CCA 750MM, Š. CCA 140MM
(ZAMĚŘIT DLE SKUTEČNÉHO OTVORU) VČETNĚ SOKLÍKU NA OSTĚNÍ
–FLEXIBILNÍ LEPIDLO KAT. C2T–S1 (S ROZŠÍŘENOU PRUŽN.)
NAPŘ. WEBER FOR DUOFLEX
–HYDROIZOLAČNÍ STĚRKA CEMENTOVÁ 2x3kg/m2 NAPŘ. TERIZOL
–SPÁDOVÝ CEMENTOVÝ POTĚR MIN 40MM , S VLÁKNEM , NAPŘ. WEBERBAT BALKONOVÝ
–LEPENKA

BAREVNÉ ŘEŠENÍ

– KLEMPÍŘSKÉ A ZÁMEČNICKÉ PRVKY – ODSTÍN RAL 7016 – ANTRACITOVĚ ŠEDÁ
– HLAVNÍ FASÁDA – BAUMIT 0868 – SVĚTLE ŠEDÁ
– PŘEDSAZENÉ ČÁSTI – VSTUPY , STŘÍŠKY , KOMÍNY , RÁMOVÁNÍ OKEN ZE DVORA –
– BAUMIT 0935 –STŘEDNĚ ŠEDÁ
– SOKL – BAUMIT 0935 – STŘEDNĚ ŠEDÁ

LEGENDA

(A) STÁVAJÍCÍ OMÍTKU NARUŠENOU OKLEPAT, PROVÉST NOVÉ JÁDRO OMÍTKY VPC + CERTIFIKOVANÝ KONTAKTNÍ ZATEPLOVACÍ SYSTÉM – EPS TL. 140MM, SILIKONOVÁ OMÍTKA, OSTĚNÍ, NADPRAŽÍ , PODHLEDY A ČELA STŘÍŠEK NAD VSTUPEM EPS TL. 30MM

(B) SOKL UMĚLÝ KÁMEN– (PEMRLOVANÉ TERACO) OČISTIT, SPÁRY VYPLNIT CEM MALTOU, ZÁKLADNÍ + 2x NÁTĚR DEKORAČNÍ A OCHRANNÝ SILIKONOVÝ NÁTĚR NA SOKLY VODOODPUDIVÝ VYSOCE PAROPROPUSTNÝ NAPŘ. JEDNOSLOŽKOVÝ BAUMIT SILIKON COLOR

(Aro) RÁMOVÁNÍ OKEN ZE DVORA – NARUŠENOU OMÍTKU 100% OKLEPAT, PROVÉST NOVÉ JÁDROVÉ OMÍTKY VPC + CERTIFIKOVANÝ KONTAKTNÍ ZATEPLOVACÍ SYSTÉM – EPS TL. 50MM, (140MM) SILIKONOVÁ OMÍTKA, OSTĚNÍ, NADPRAŽÍ , PODHLEDY A ČELA STŘÍŠEK NAD VSTUPEM TL. 30MM

(Ak) KOMÍNY NA ČELNÍ FASÁDĚ STÁVAJÍCÍ OMÍTKU 100% OKLEPAT, PROVÉST NOVÉ JÁDROVÉ OMÍTKY VPC+ CERTIFIKOVANÝ KONTAKTNÍ ZATEPLOVACÍ SYSTÉM – EPS TL. 50MM SILIKONOVÁ OMÍTKA

(D) BEDNĚNÍ ŘÍMSY NAŘUŠENÉ PALUBKY VYMĚNIT, ODHAD 100% + LAZUROVACÍ NÁTĚR 2X

(E) STÁVAJÍCÍ OKNA –BÍLÁ PLASTOVÁ S VAKUOVANÝM ZASKLENÍM

Zodp. projektant ING. VL.SLÍVOVÁ	**Vypracoval** ING. VL.SLÍVOVÁ	**ING. VLASTA SLÍVOVÁ** PROJEKČNÍ KANCELÁŘ IČO 62270893 NÁDRAŽNÍ 2923/75 702 00 MORAVSKÁ OSTRAVA
Investor Město Bohumín, Masarykova 158, 735 81 Bohumín		**Datum** 11/2018
Stavba K.Ú. PUDLOV , PARC. Č. 862		**Formát** 2 A4
Objekt ZATEPLENÍ DOMU Č.P.315 NA UL. NA LOUKÁCH V BOHUMÍNĚ – PUDLOVĚ STAVEBNÍ ČÁST		**Stupeň** DSP
		Zakázka 2018/227
Obsah POHLED JIŽNÍ–nový stav		**Měřítko** 1:75,1:50 **Číslo výkresu** 227–D–14