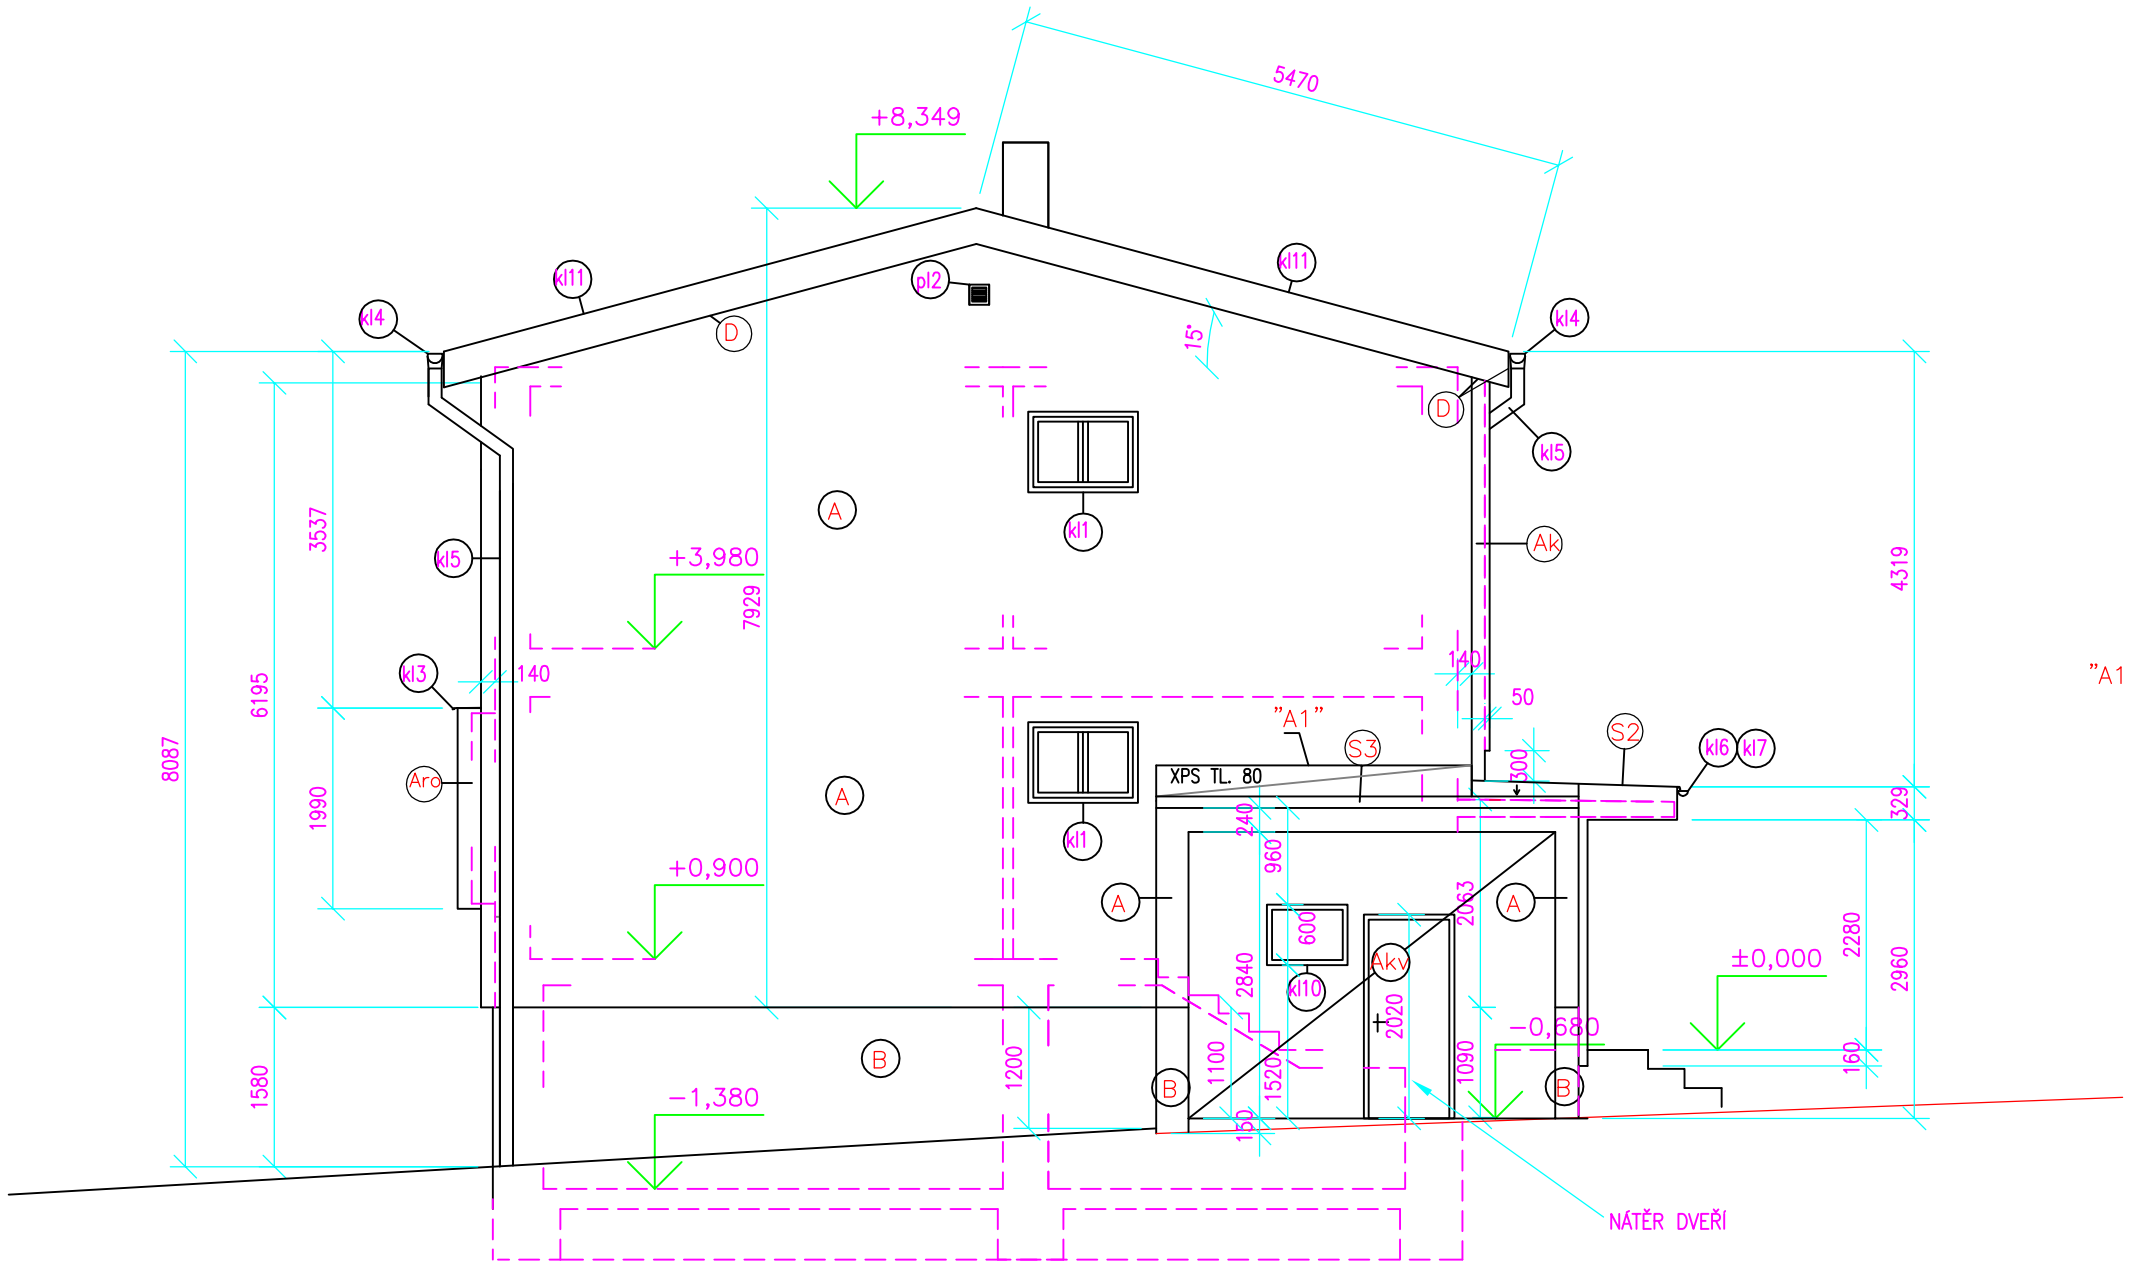

"A1" DETAIL "A1" Dtto DETAIL "A" VYKRES 227–D–13, ALE STŘECHA KŮLNY NENÍ ZATEPLENA

ZATEPLENÍ SEVERNÍ ŠTÍTOVÉ STĚNY UVNITŘ KŮLNY

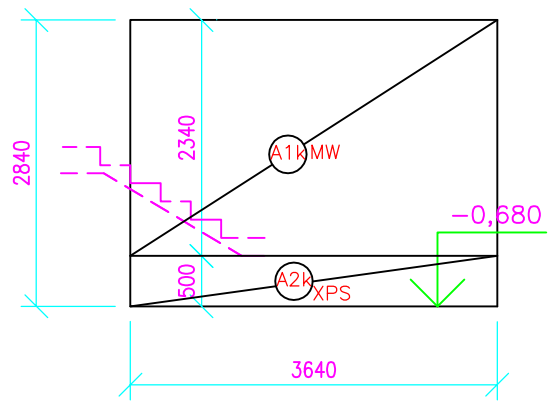

BAREVNÉ ŘEŠENÍ

- KLEMPÍŘSKÉ A ZÁMEČNICKÉ PRVKY – ODSTÍN RAL 7016 – ANTRACITOVĚ ŠEDÁ
- HLAVNÍ FASÁDA – BAUMIT 0868 – SVĚTLE ŠEDÁ
- PŘEDSAZENÉ ČÁSTI – VSTUPY , STŘÍŠKY , KOMÍNY , RÁMOVÁNÍ OKEN ZE DVORA –
  – BAUMIT 0935 –STŘEDNĚ ŠEDÁ
- SOKL – BAUMIT 0935 – STŘEDNĚ ŠEDÁ

LEGENDA

(Akv) STÁVAJÍCÍ OMÍTKU KŮLNY NAD SOKLEM 100% OKLEPAT, NOVÉ JÁDRO OMÍTKY VPC, STĚRKA VE DVOU VRSTVÁCH S VLOŽENOU VÝZTUŽNOU TKANINOU, SILIKONOVÁ FASÁDNÍ PROBARVENÁ OMÍTKA

(A) STÁVAJÍCÍ OMÍTKU NARUŠENOU OKLEPAT, PROVÉST NOVÉ JÁDRO OMÍTKY VPC + CERTIFIKOVANÝ KONTAKTNÍ ZATEPLOVACÍ SYSTÉM – EPS TL. 140MM, SILIKONOVÁ OMÍTKA, OSTĚNÍ, NADPRAŽÍ , PODHLEDY A ČELA STŘÍŠEK NAD VSTUPEM TL. 30MM EPS 70F

(B) SOKL UMĚLÝ KÁMEN– (PEMRLOVANÉ TERACO) OČISTIT, SPÁRY VYPLNIT CEM MALTOU, ZÁKLADNÍ + 2x NÁTĚR DEKORAČNÍ A OCHRANNÝ SILIKONOVÝ NÁTĚR NA SOKLY VODOODPUDIVÝ VYSOCE PAROPROPUSTNÝ NAPŘ. JEDNOSLOŽKOVÝ BAUMIT SILIKON COLOR

(Aro) RÁMOVÁNÍ OKEN ZE DVORA – NARUŠENOU OMÍTKU 100% OKLEPAT, PROVÉST NOVÉ JÁDROVÉ OMÍTKY VPC + CERTIFIKOVANÝ KONTAKTNÍ ZATEPLOVACÍ SYSTÉM – EPS TL. 50MM, (140MM) SILIKONOVÁ OMÍTKA, OSTĚNÍ, NADPRAŽÍ , PODHLEDY A ČELA STŘÍŠEK NAD VSTUPEM TL. 30MM EPS 70F

(Ak) KOMÍNY NA ČELNÍ FASÁDĚ STÁVAJÍCÍ OMÍTKU 100% OKLEPAT, PROVÉST NOVÉ JÁDROVÉ OMÍTKY VPC+ CERTIFIKOVANÝ KONTAKTNÍ ZATEPLOVACÍ SYSTÉM – EPS TL. 50MM SILIKONOVÁ OMÍTKA

(D) BEDNĚNÍ ŘÍMSY NAŘUŠENÉ PALUBKY VYMĚNIT, ODHAD 100% + LAZUROVACÍ NÁTĚR

(E) STÁVAJÍCÍ OKNA –BÍLÁ PLASTOVÁ S VAKUOVANÝM ZASKLENÍM

(A1k) STÁVAJÍCÍ OMÍTKU ŠTÍTU V KŮLNĚ VYSPRAVIT Z 10% + CERTIFIKOVANÝ KONTAKTNÍ ZATEPLOVACÍ SYSTÉM – MW TL. 140MM Z MINERÁLNÍ , NEBO KAMENNÉ VLNY , S INTEGOVANOU DVOUVRSTVOU CHARAKTERISTIKOU.
NAPŘ. ROCKWOOL FRONTROCK MAX E S POVCHOVOU ÚPRAVOU SILIKONOVÁ OMÍTKA, MECHANICKÁ ODOLNOST PROTI RÁZU MIN. 35 J (2 X PERLINKA).

(A2k) STÁVAJÍCÍ OMÍTKU ŠTÍTU V KŮLNĚ VYSPRAVIT Z 10% + CERTIFIKOVANÝ KONTAKTNÍ ZATEPLOVACÍ SYSTÉM – XPS TL. 140MM MECHANICKÁ ODOLNOST PROTI RÁZU MIN. 35 J, (2 X PERLINKA). S POVCHOVOU ÚPRAVOU SILIKONOVÁ OMÍTKA,

Zodp. projektant ING. VL.SLÍVOVÁ	**Vypracoval** ING. VL.SLÍVOVÁ	**ING. VLASTA SLÍVOVÁ** PROJEKČNÍ KANCELÁŘ IČO 62270893 NÁDRAŽNÍ 2923/75 702 00 MORAVSKÁ OSTRAVA
Investor Město Bohumín, Masarykova 158, 735 81 Bohumín		**Datum** 11/2018
Stavba K.Ú. PUDLOV , PARC. Č. 862		**Formát** 2 A4
Objekt ZATEPLENÍ DOMU Č.P.315 NA UL. NA LOUKÁCH V BOHUMÍNĚ – PUDLOVĚ STAVEBNÍ ČÁST		**Stupeň** DSP
		Zakázka 2018/227
Obsah POHLED SEVERNÍ–nový stav		**Měřítko** 1:75 **Číslo výkresu** 227–D–15