

- BAREVNÉ ŘEŠENÍ**
- KLEMPŘSKÉ A ZÁMEČNICKÉ PRVKY - ODSTĚN PAŮ 7016 - ANTRACITOVÉ ŠEDÁ
  - HLAVNÍ FASÁDA - BAUMIT 0868 - SVĚTLÉ ŠEDÁ
  - PŘEDSÁZKOVÉ ČÁSTI - VSTUPY, STŘÍŠKY, KOMINY, RÁMOVÁNÍ OKEN ZE DVORA -
  - BAUMIT 0935 -STŘEDNĚ ŠEDÁ
  - SOKL - BAUMIT 0935 - STŘEDNĚ ŠEDÁ

**(S1)** STÁVAJÍCÍ PLECHOVÁ KRYTINA DACHMAN

**(A)** STÁVAJÍCÍ OMÍTKU NARUŠENOU OKLEPAT, PROVÉST NOVÉ JÁDRO OMÍTKY VPC + CERTIFIKOVANÝ KONTAKTNÍ ZATEPLOVACÍ SYSTÉM - EPS TL 140MM, SILIKONOVÁ OMÍTKA, OSTĚNÍ, NADPRÁŽÍ, PODHLEDY A ČELA STRÍŠEK NAD VSTUPEM EPS TL 30MM EPS 70F


**(AKv)** STÁVAJÍCÍ OMÍTKU KŮLUN NAD SOKLEM 100% OKLEPAT, NOVÁ JÁDROVÁ OMÍTKA VPC, STĚRKA VE DVOU VRSTVÁCH S VLOŽENOU VÝZTUŽNOU TKANINOU, SILIKONOVÁ FASÁDNÍ PROBARVENÁ OMÍTKA

**(ArO)** RÁMOVÁNÍ OKEN ZE DVORA - NARUŠENOU OMÍTKU 100% OKLEPAT, PROVÉST NOVÉ JÁDROVÉ OMÍTKY VPC + CERTIFIKOVANÝ KONTAKTNÍ ZATEPLOVACÍ SYSTÉM - EPS TL 50MM, ( 140MM) SILIKONOVÁ OMÍTKA, OSTĚNÍ, NADPRÁŽÍ, PODHLEDY A ČELA STRÍŠEK NAD VSTUPEM TL 30MM EPS 70F

**(B)** SOKL UMĚLÝ KÁMEN- ( PENAROVANÉ TĚRACO) OČISTIT, SPÁRY VYPLNIT CEM MALTOU, ZAKLADNÍ + 2x NATĚR DEKORAČNÍ A OCHRANNÝ SILIKONOVÝ NATĚR NA SOKLY VODOODPURNÝ VYSOCE PAROPROPUSTNÝ NAPŘ. JEDNOSLOŽKOVÝ BAUMIT SILIKON COLOR

**(D)** BEDNĚNÍ ŘÍMSY NARUŠENÉ PALUBKY VMĚNIT, ODHAJ 100% + LAZUROVACÍ NATĚR 2X

**(E)** STÁVAJÍCÍ OKNA -BÍLÁ PLASTOVÁ S VAKUOVANÝM ZASKLENÍM

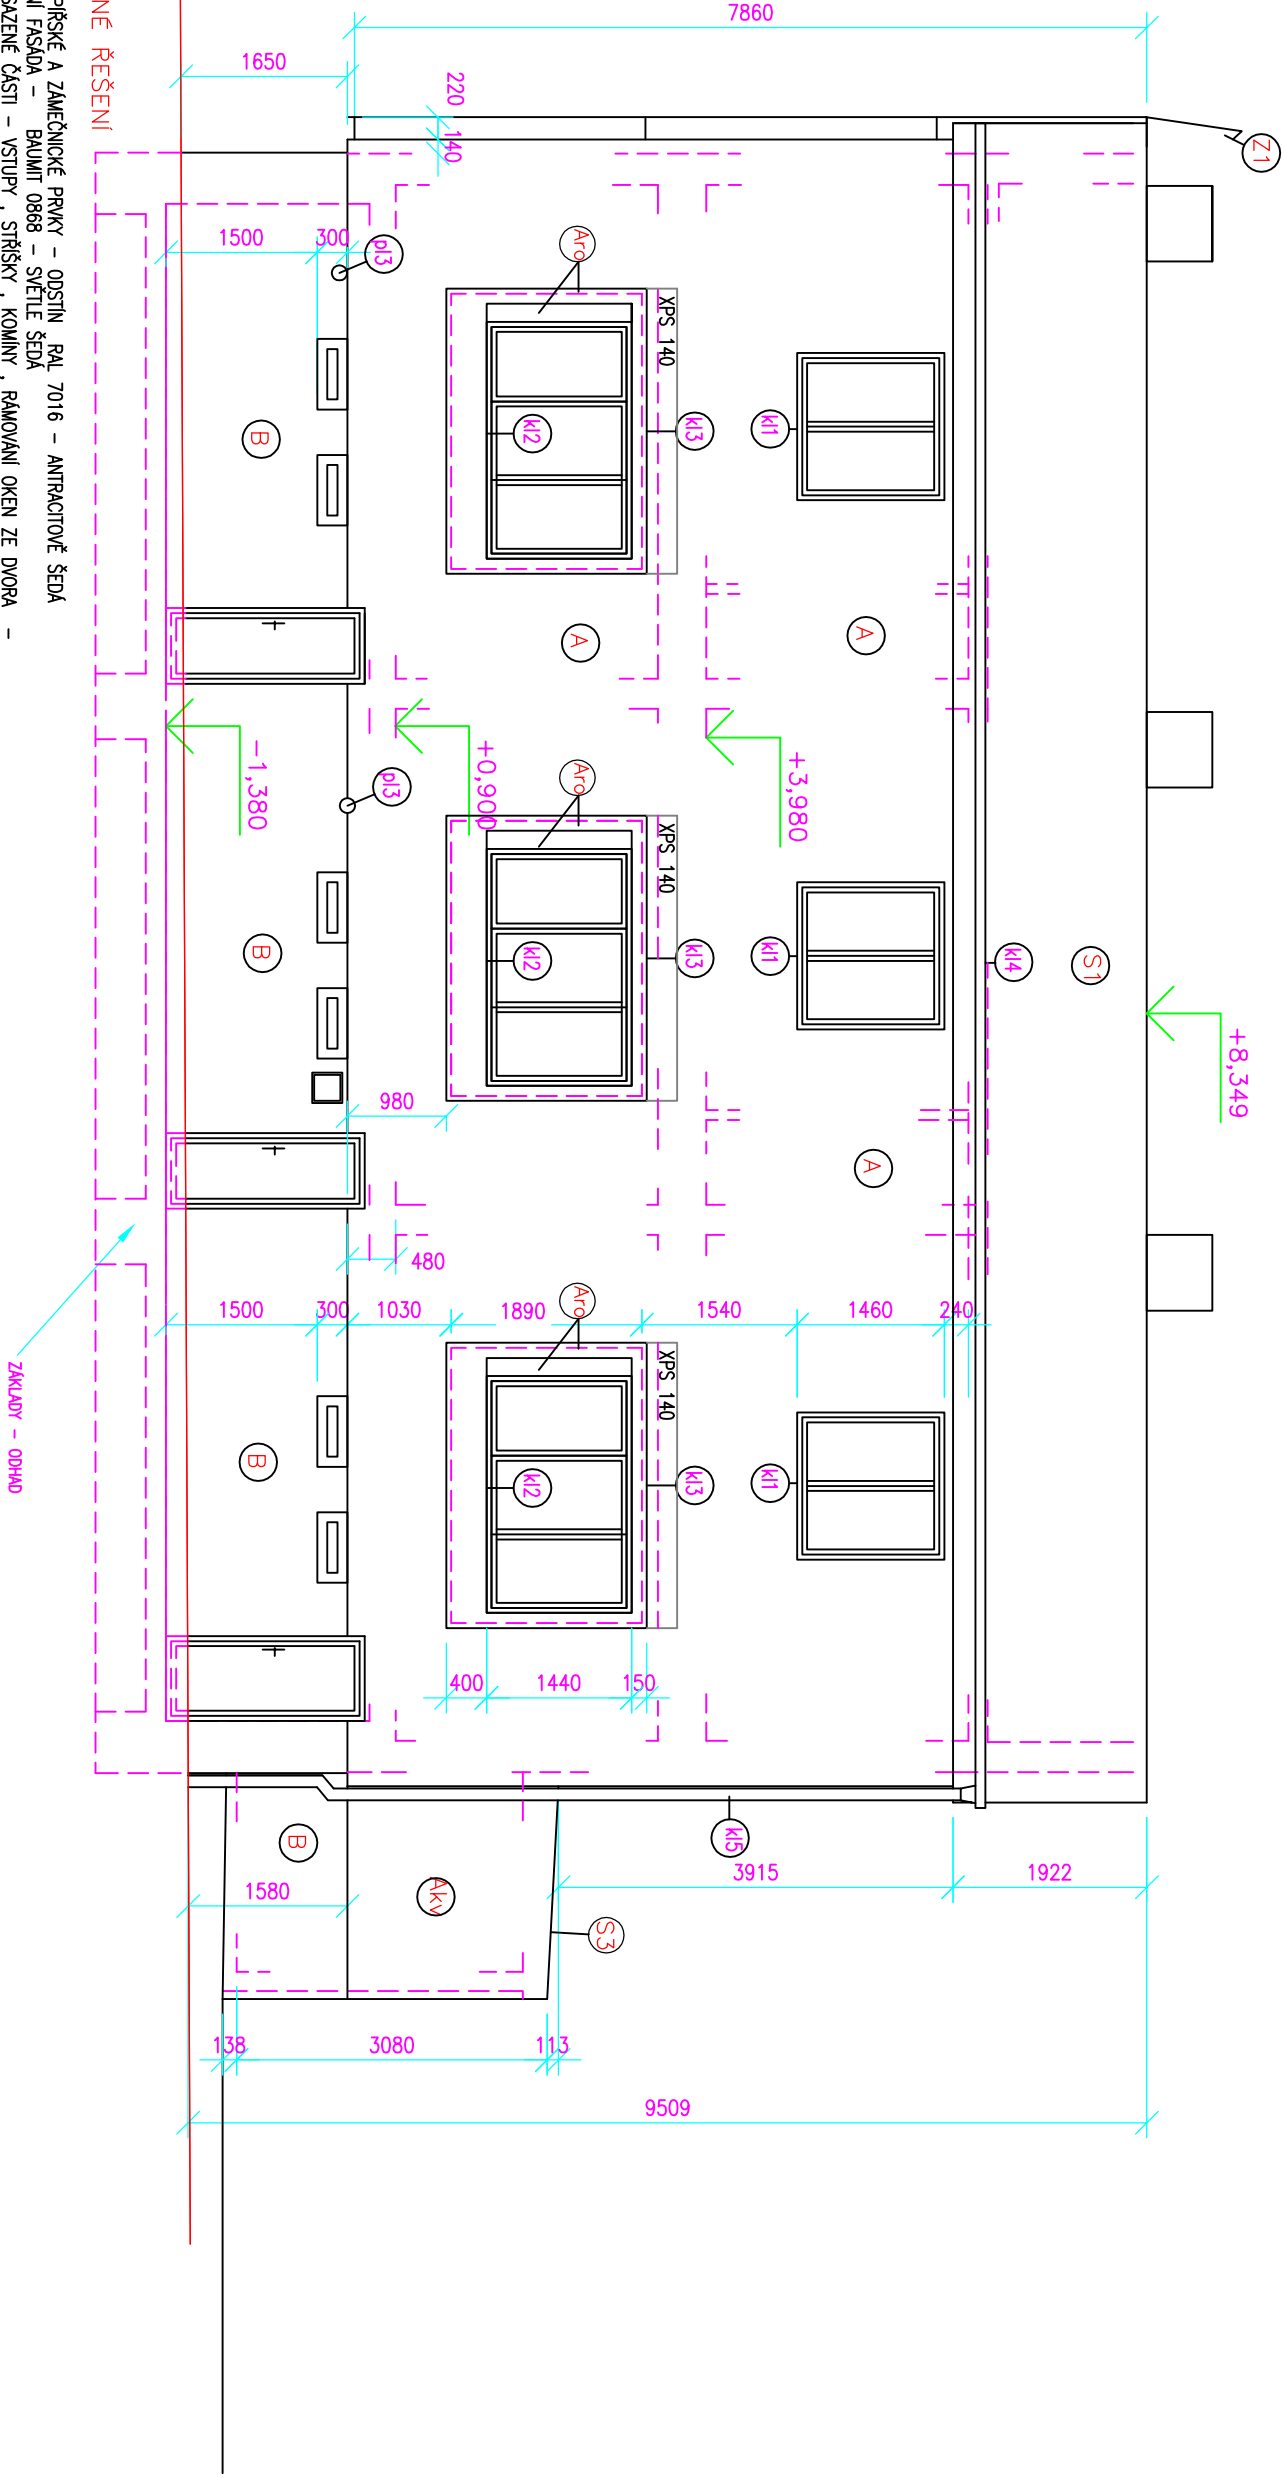

(Pro zateplení fasád bude použit PPS EPS –70 tl. 140 mm, který bude proveden dle čl. 3.1.3.3.b ČSN 730810 schváleným zateplovacím systémem splňující zkoušku dle ČSN ISO 13785-1. )

Zodp. projektant		Vypracoval	
ING. VL.SLIVOVÁ		ING. VL.SLIVOVÁ	
Investor Město Bohumín, Masarykova 158, 735 81 Bohumín			
Stavba K.Ú. PUDLOV , PARC. Č. 862			
Objekt ZATEPLENÍ DOMU Č.P.315 NA UL. NA LOUKÁCH			
V BOHUMÍNĚ – PUDLOVĚ			
STAVEBNÍ ČÁST			
Obsah		POHLED VÝCHODNÍ –nový stav	
Datum		11/2018	
Formát		2 A4	
Stupeň		DSP	
Zakázka		2018/227	
Měřítko		Číslo výkresu	
1:75		227-D-16	