

KAT.ÚZEM./ULICE/A DRUH POVRCHU  
VZDÁLENOST ŠACHET  
POŘ.ČÍSLO POVODÍ

ČÍSLA ŠACHET

STANIČENÍ KOMUNIKACE

PODÉLNÝ PROFIL

NOVÁ KANALIZAČNÍ PŘÍPOJKA PRO  
BYTOVÝ DŮM Č.P. 561, PARC. Č. 218/2  
POTRUBÍ PP DN200 SN10, DL. 7m

MĚŘÍTKO DÉLEK 1:250  
MĚŘÍTKO VÝŠEK 1:100

HLOUBKA VÝKOPU RÝHY  
(VČ. PODSYPU TL. 0,1m)


KÓTA DNA STOKY

KÓTA UPRAVENÉHO TERÉNU

KÓTA PŮVODNÍHO TERÉNU

Srovn. rovina  
STANIČENÍ [km]

PRŮŘEZ,MATERIÁL,DÉLKA POTRUBÍ  
SKLON NA DÉLKU [o/o m]  
KAPACITA STOKY l/s A RYCHLOST m/s  
VÝPOČTOVÉ MNOŽSTVÍ l/s A RYCHLOST

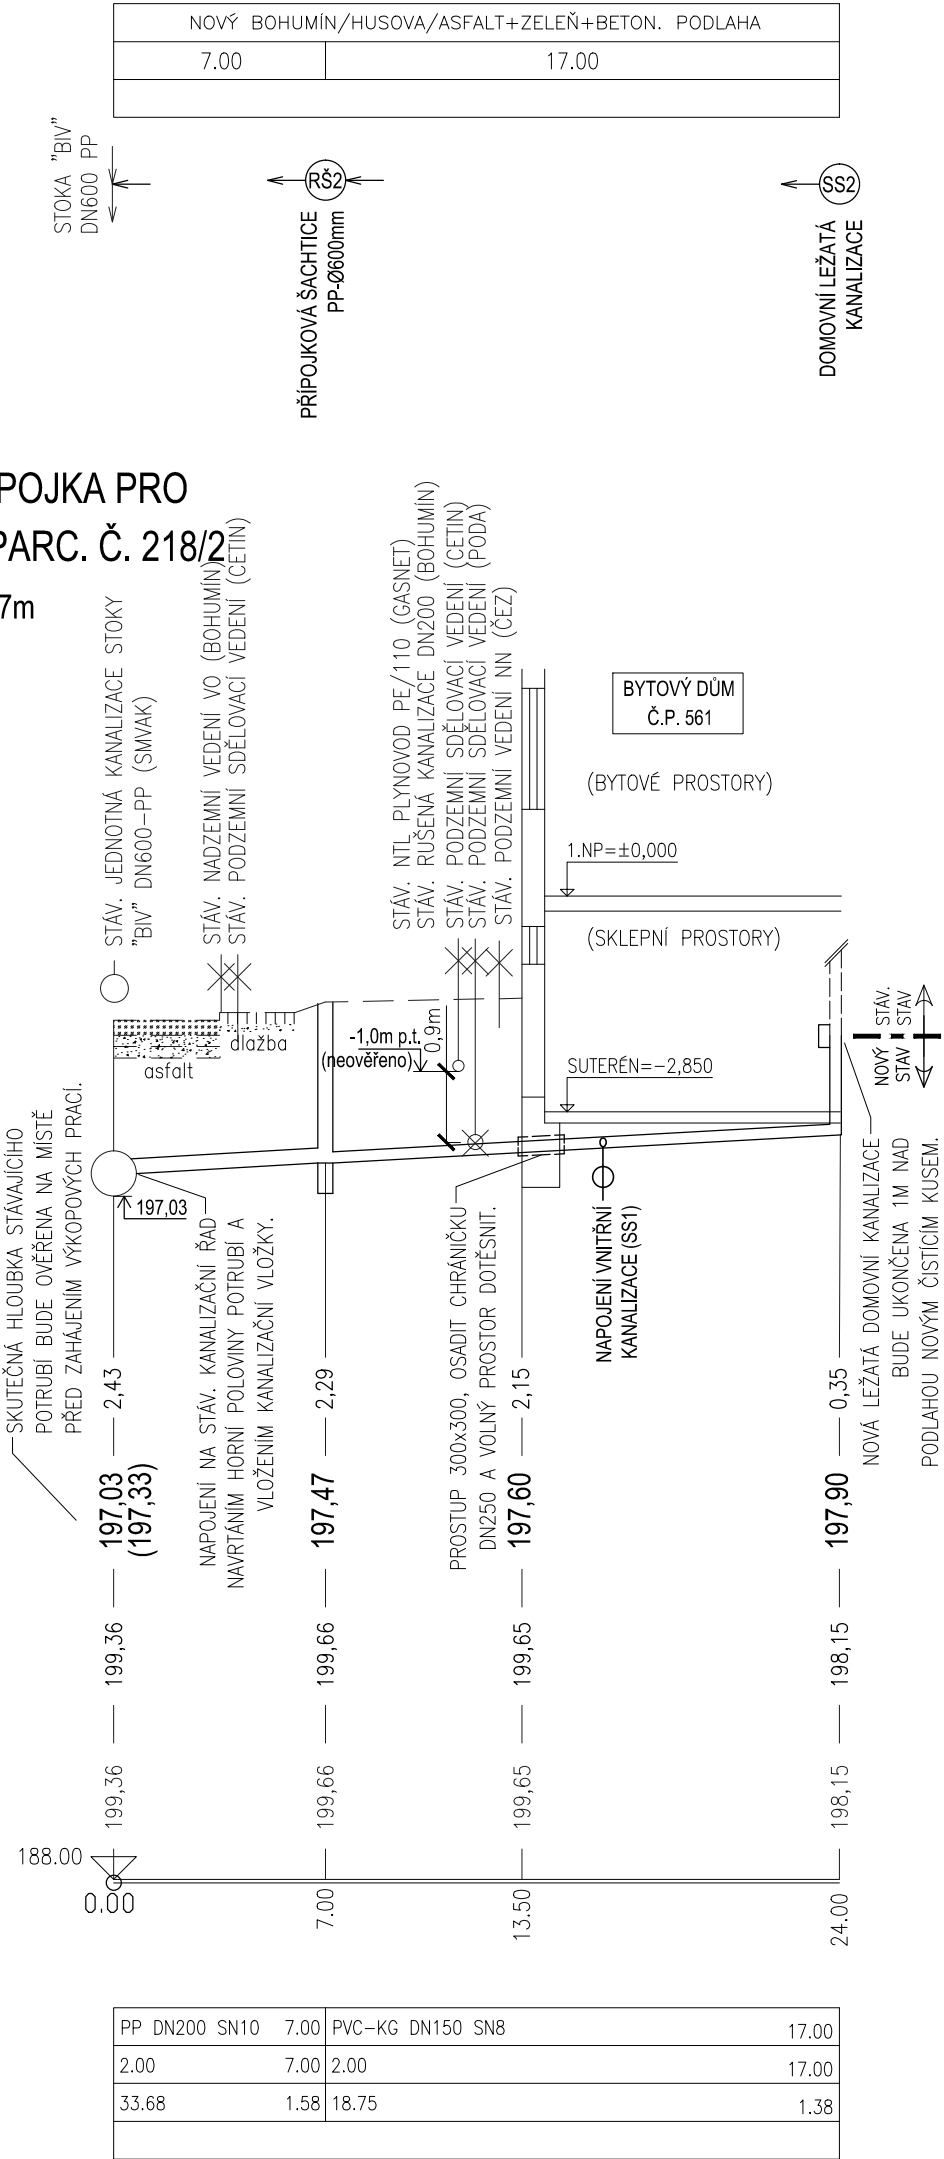

LEGENDA:

- ✕ KŘÍŽENÉ INŽENÝRSKÉ SÍTĚ
- — — PŮVODNÍ TERÉN
- UPRAVENÝ TERÉN

POZNÁMKY :

- KŘÍŽENÍ INŽENÝRSKÝCH SÍTÍ JE NAZNAČENO POUZE ORIENTAČNĚ. PŘED ZAPOČETÍM STAVEBNÍCH PRACÍ JE NUTNÉ NECHAT TYTO SÍTĚ VYTÝČIT OD JEJICH SPRÁVCŮ.
- PŘI KŘÍŽENÍ A SOUBĚHU INŽENÝRSKÝCH SÍTÍ DODRŽET ODSUPOVÉ VZDÁLENOSTI DLE NORMY ČSN 73 6005.

D.1

SOUŘADNICOVÝ SYSTÉM: JTSK  
VÝŠKOVÝ SYSTÉM: B.p.v.

VEDOUCÍ PROJEKTANT - HIP	ING. JANOŠEC TOMÁŠ	Janošec T.	ING. TOMÁŠ JANOŠEC projektant zdravotechiky a staveb vodního hospodářství IČ: 07467117 ČKAIT: 1103687 TEL: 777 08 39 10 E-MAIL: tom.janosec@seznam.cz	
ZODPOVĚDNÝ PROJEKTANT	-			
VYPRACOVAL	ING. JANOŠEC TOMÁŠ	Janošec T.		
KONTROLOVAL	-			
KRAJ, MěÚ, ObÚ	MORAVSKOSLEZSKÝ, BOHUMÍN		DATUM 01/2021  FORMÁT 2 x A4  MĚŘÍTKO 1:250/100  STUPEŇ DÚS  ZAK. ČÍSLO 200070	
OBJEDNATEL, INVESTOR	MĚSTO BOHUMÍN, Masarykova 158, 735 81 Bohumín			
NÁZEV AKCE:  "PŘEPOJENÍ KANALIZACE A ZRUŠENÍ SEPTIKŮ NA UL. HUSOVA Č.P. 553, 561, 786 A 792 BOHUMÍN"  ČÁST:  D.1 KANALIZAČNÍ PŘÍPOJKY				
NÁZEV VÝKRESU:  PODÉLNÝ PROFIL Č.P. 561			Č. SOUPRAVY	Č. VÝKRESU  D.1.2b