



NS - Detail H - Kotvení stříšky

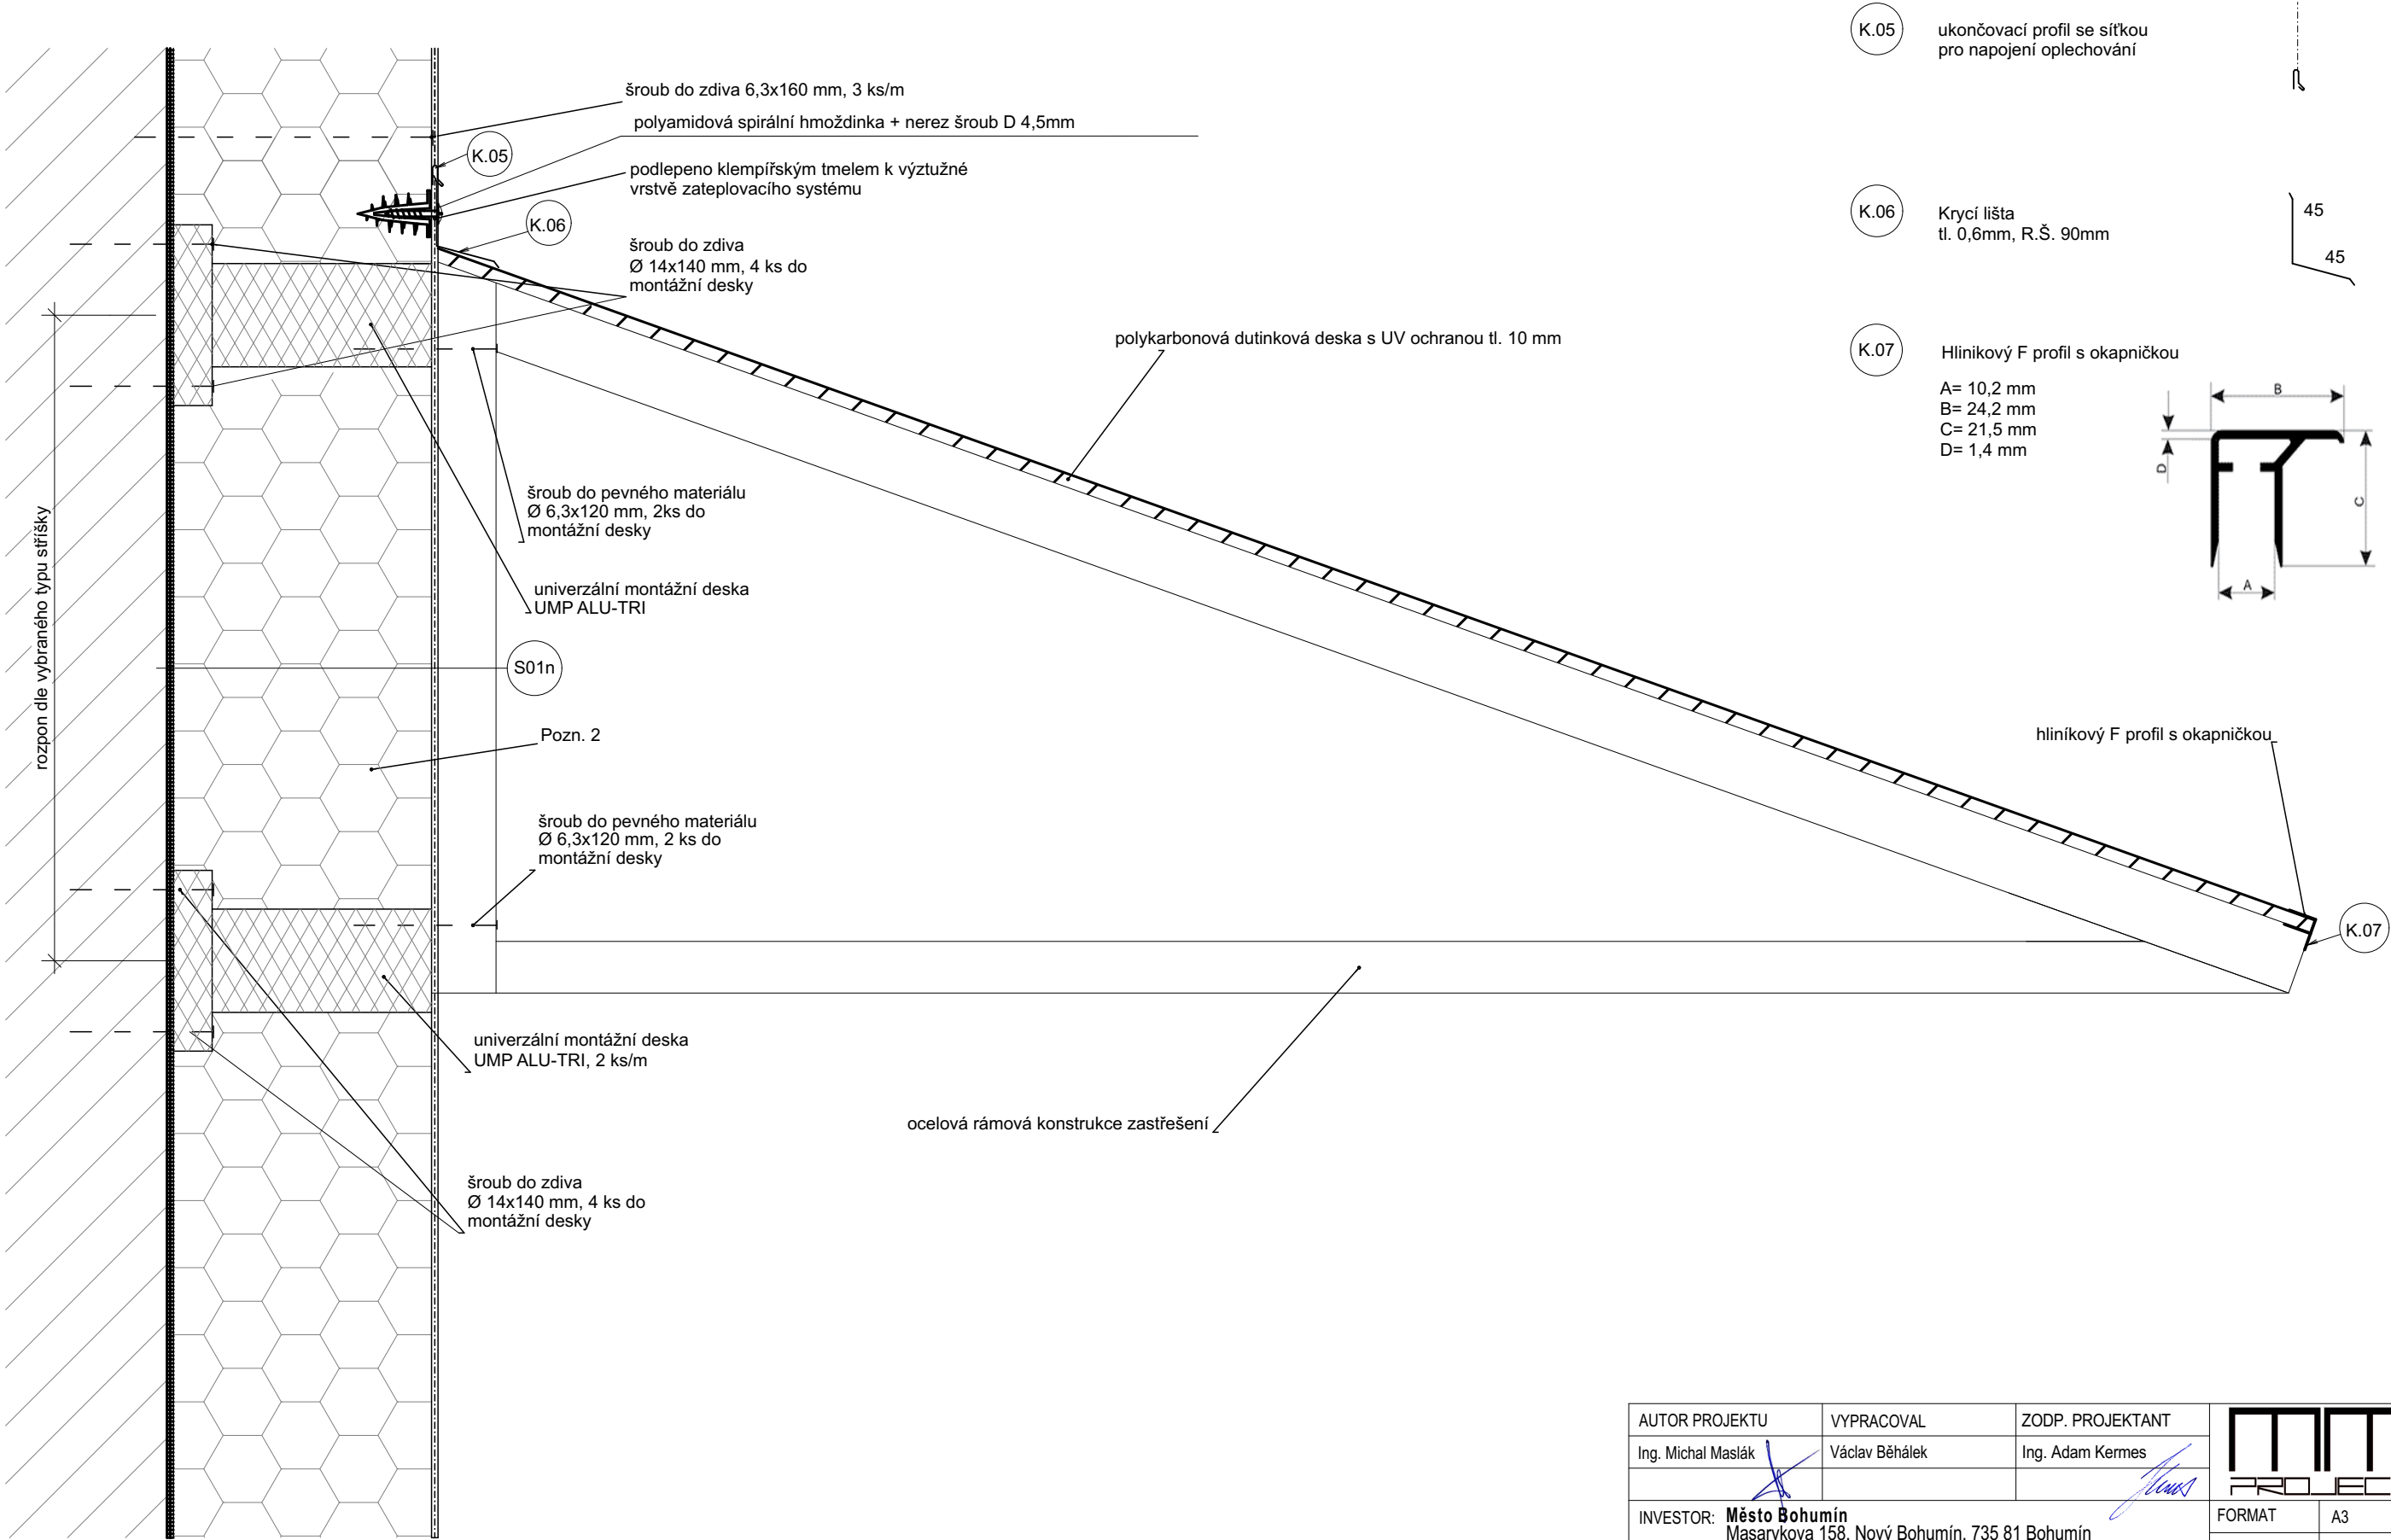

AUTOR PROJEKTU	VYPRACOVAL	ZODP. PROJEKTANT		
Ing. Michal Maslák	Václav Běhálek	Ing. Adam Kermes		
INVESTOR: <b>Město Bohumín</b> Masarykova 158, Nový Bohumín, 735 81 Bohumín mob: 596 092 111, email: info@mubo.cz			FORMAT	A3
<b>Zateplení bytových domů, Žižkova 127 a 178</b> K.Ú. Nový Bohumín, parc.č. 350/2 a 350/3			DATUM	06/2020
			STUPEŇ	DUS+DOS
			Č.ZAKÁZKY	20-06-45
NS - Detail H - Kotvení stříšky			MĚŘITKO 1:5	ČÍSLO VÝKRESU <b>D.1.2.12</b>