NS - Detail K - Zateplení balkónu

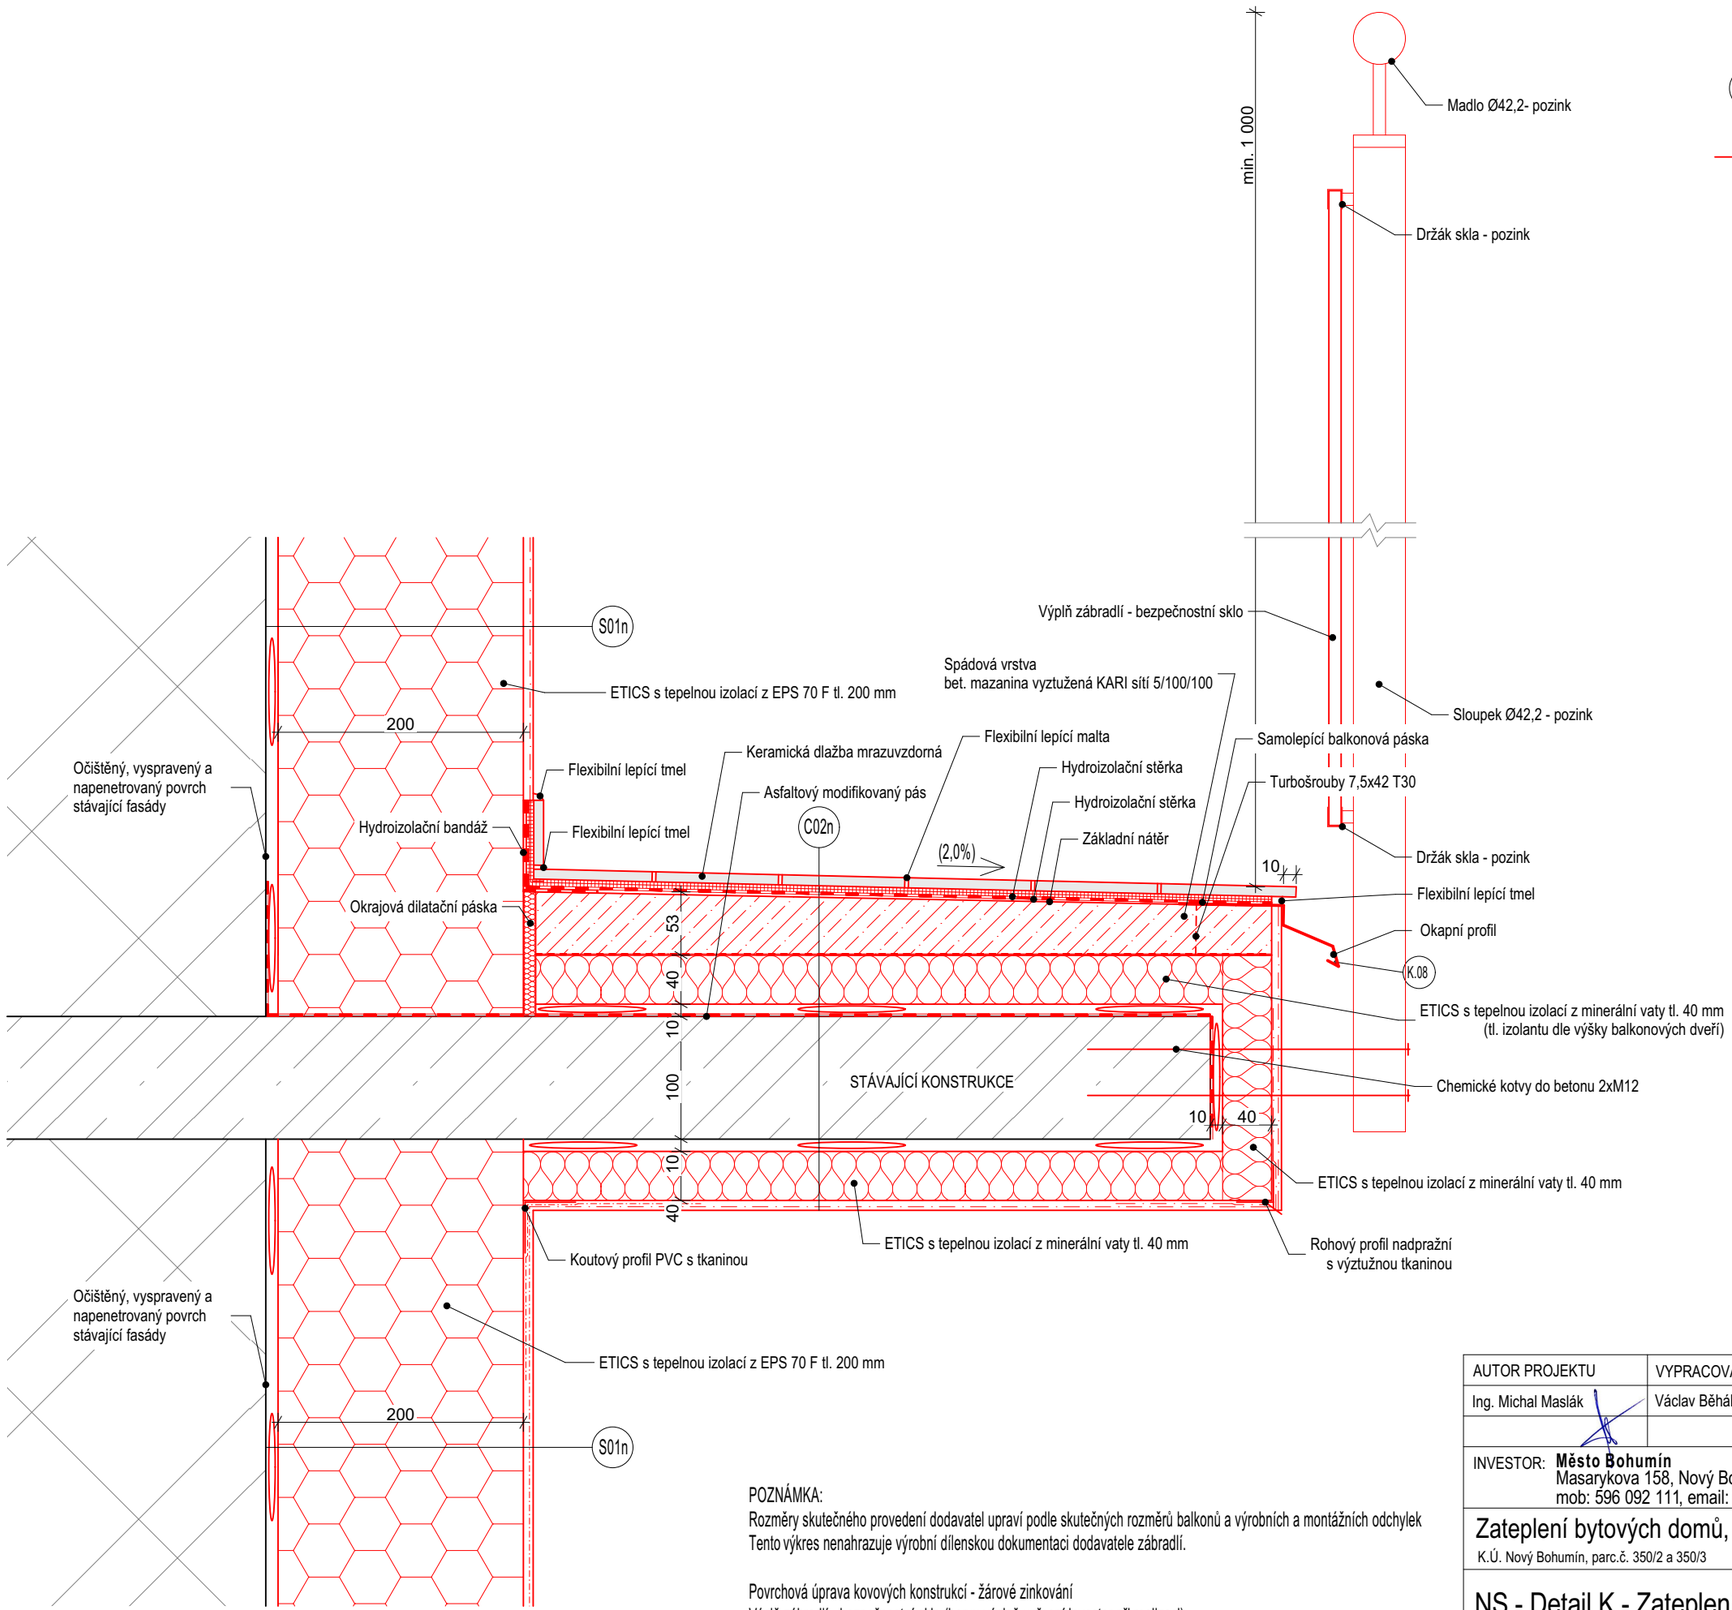

K.09 profilovaný lakovaný hliníkový plech
tl. 0,6 mm, r. š. 162 mm

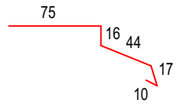

profil rohový nadpražní
s výztužnou tkaninou

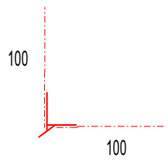

POZNÁMKA:
Rozměry skutečného provedení dodavatel upraví podle skutečných rozměrů balkonů a výrobních a montážních odchylek
Tento výkres nenahrazuje výrobní dílenskou dokumentaci dodavatele zábradlí.

Povrchová úprava kovových konstrukcí - žárové zinkování
Výplň zábradlí - bezpečnostní sklo (barvu výplně upřesní investor při realizaci)

AUTOR PROJEKTU	VYPRACOVAL	ZODP. PROJEKTANT	
Ing. Michal Maslák	Václav Běhálek	Ing. Adam Kermes	MM PROJECT

INVESTOR: **Město Bohumín**
Masarykova 158, Nový Bohumín, 735 81 Bohumín
mob: 596 092 111, email: info@mubo.cz

FORMAT	A3
DATUM	06/2020
STUPEŇ	DUS+DOS
Č.ZAKÁZKY	20-06-45
MĚŘÍTKO	1:5
ČÍSLO VÝKRESU	**D.1.2.15**

Zateplení bytových domů, Žižkova 127 a 178
K.Ú. Nový Bohumín, parc.č. 350/2 a 350/3

NS - Detail K - Zateplení balkónu