

PODÉLNÝ PROFIL - TRASA 5.4.4

PODÉLNÝ PROFIL - TRASA 5.4.6

POVRCH	ZELEŇ
KATASTR	K.Ú. STARÝ BOHUMÍN

POVRCH	ZELEŇ
KATASTR	K.Ú. STARÝ BOHUMÍN

SMĚROVÉ POMĚRY

SKLON NIVELETY

NIVELETA KOMUNIKACE

STÁVAJÍCÍ TERÉN

SGROVNÁVACÍ ROVINA
198,00 m.n.m.

PODÉLNÁ DRENÁŽ

KLOPENÍ KOMUNIKACE

KÓTA V OSE KOMUNIKACE

KÓTA STÁVAJÍCÍHO TERÉNU
V OSE KOMUNIKACE

STANIČENÍ

SMĚR OSY

ČÍSLA ŘEZU



VZDÁLENOST ŘEZU (m)

D [mm] - MATERIÁL - DÉLKA [m]

SKLON [‰] - DÉLKA [m]

ULOŽENÍ

SMĚROVÉ POMĚRY

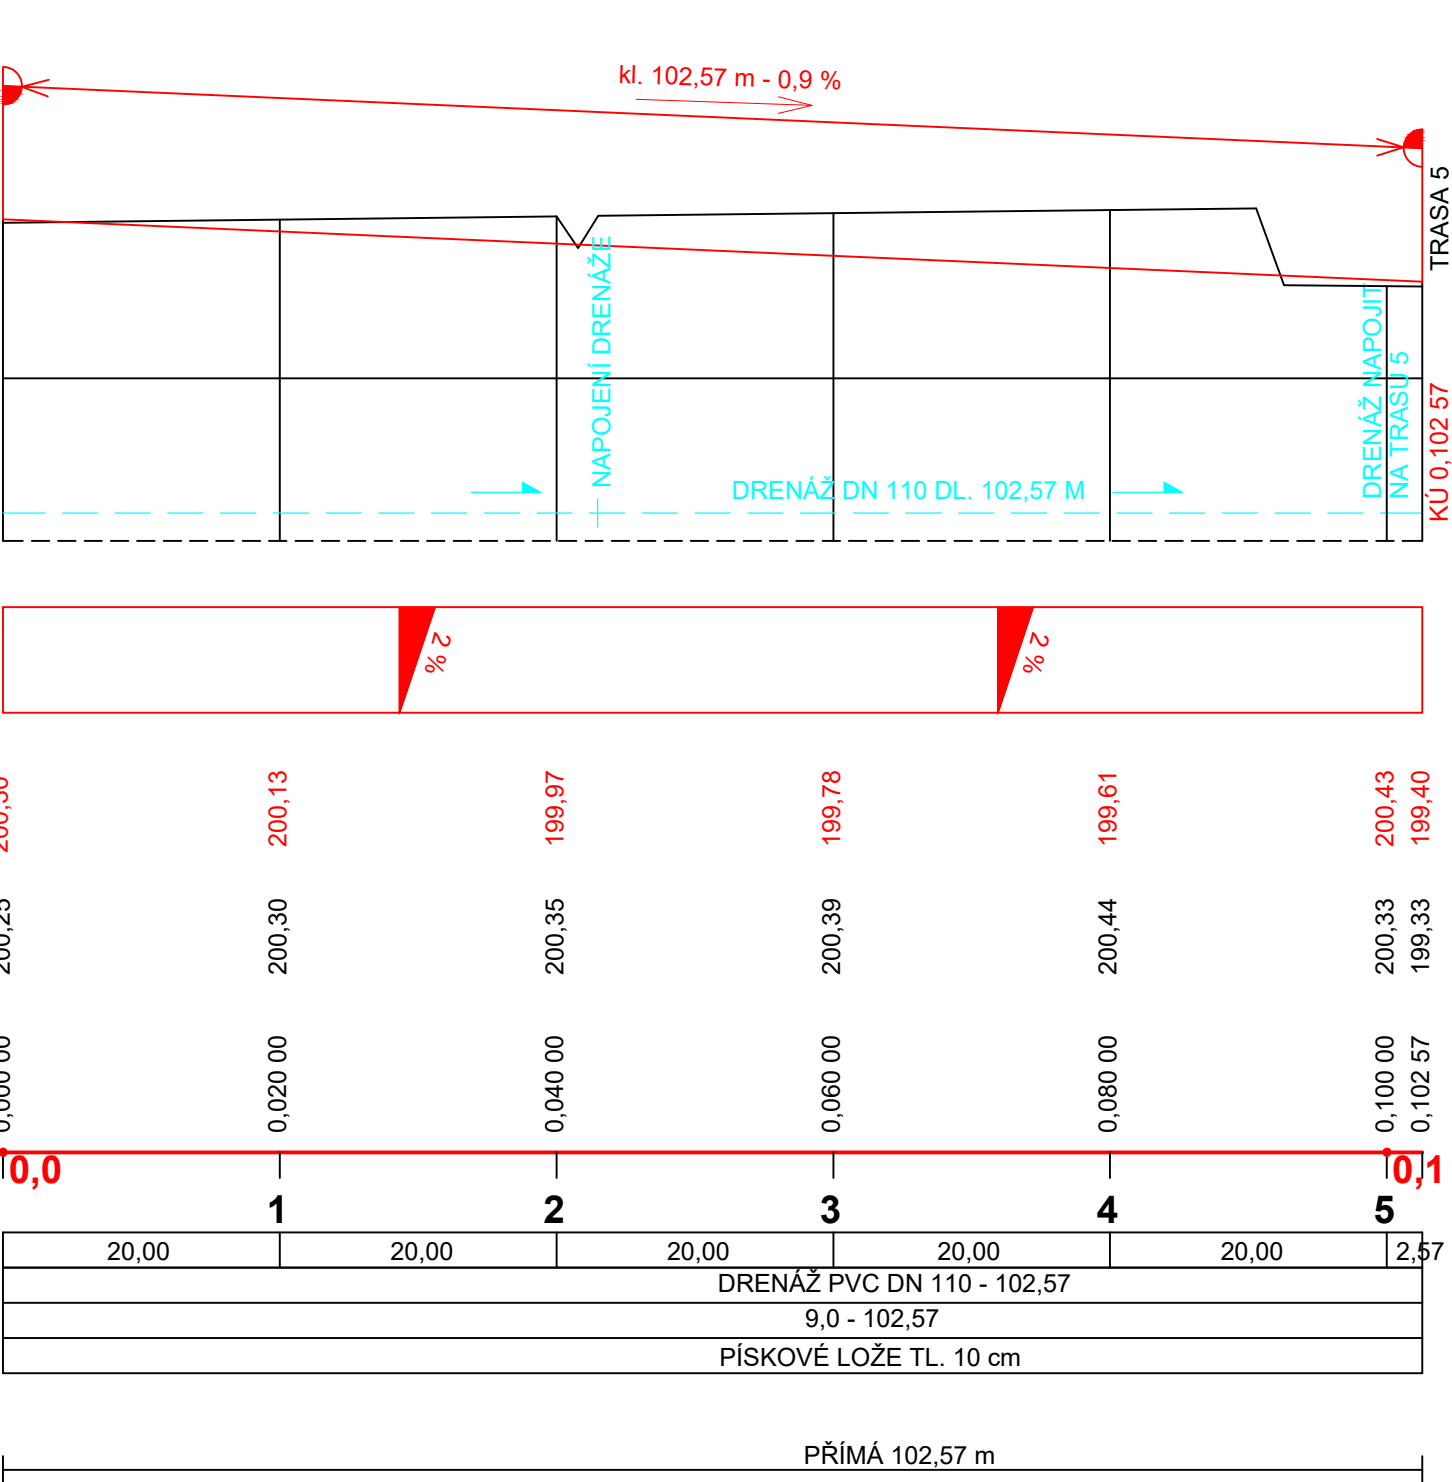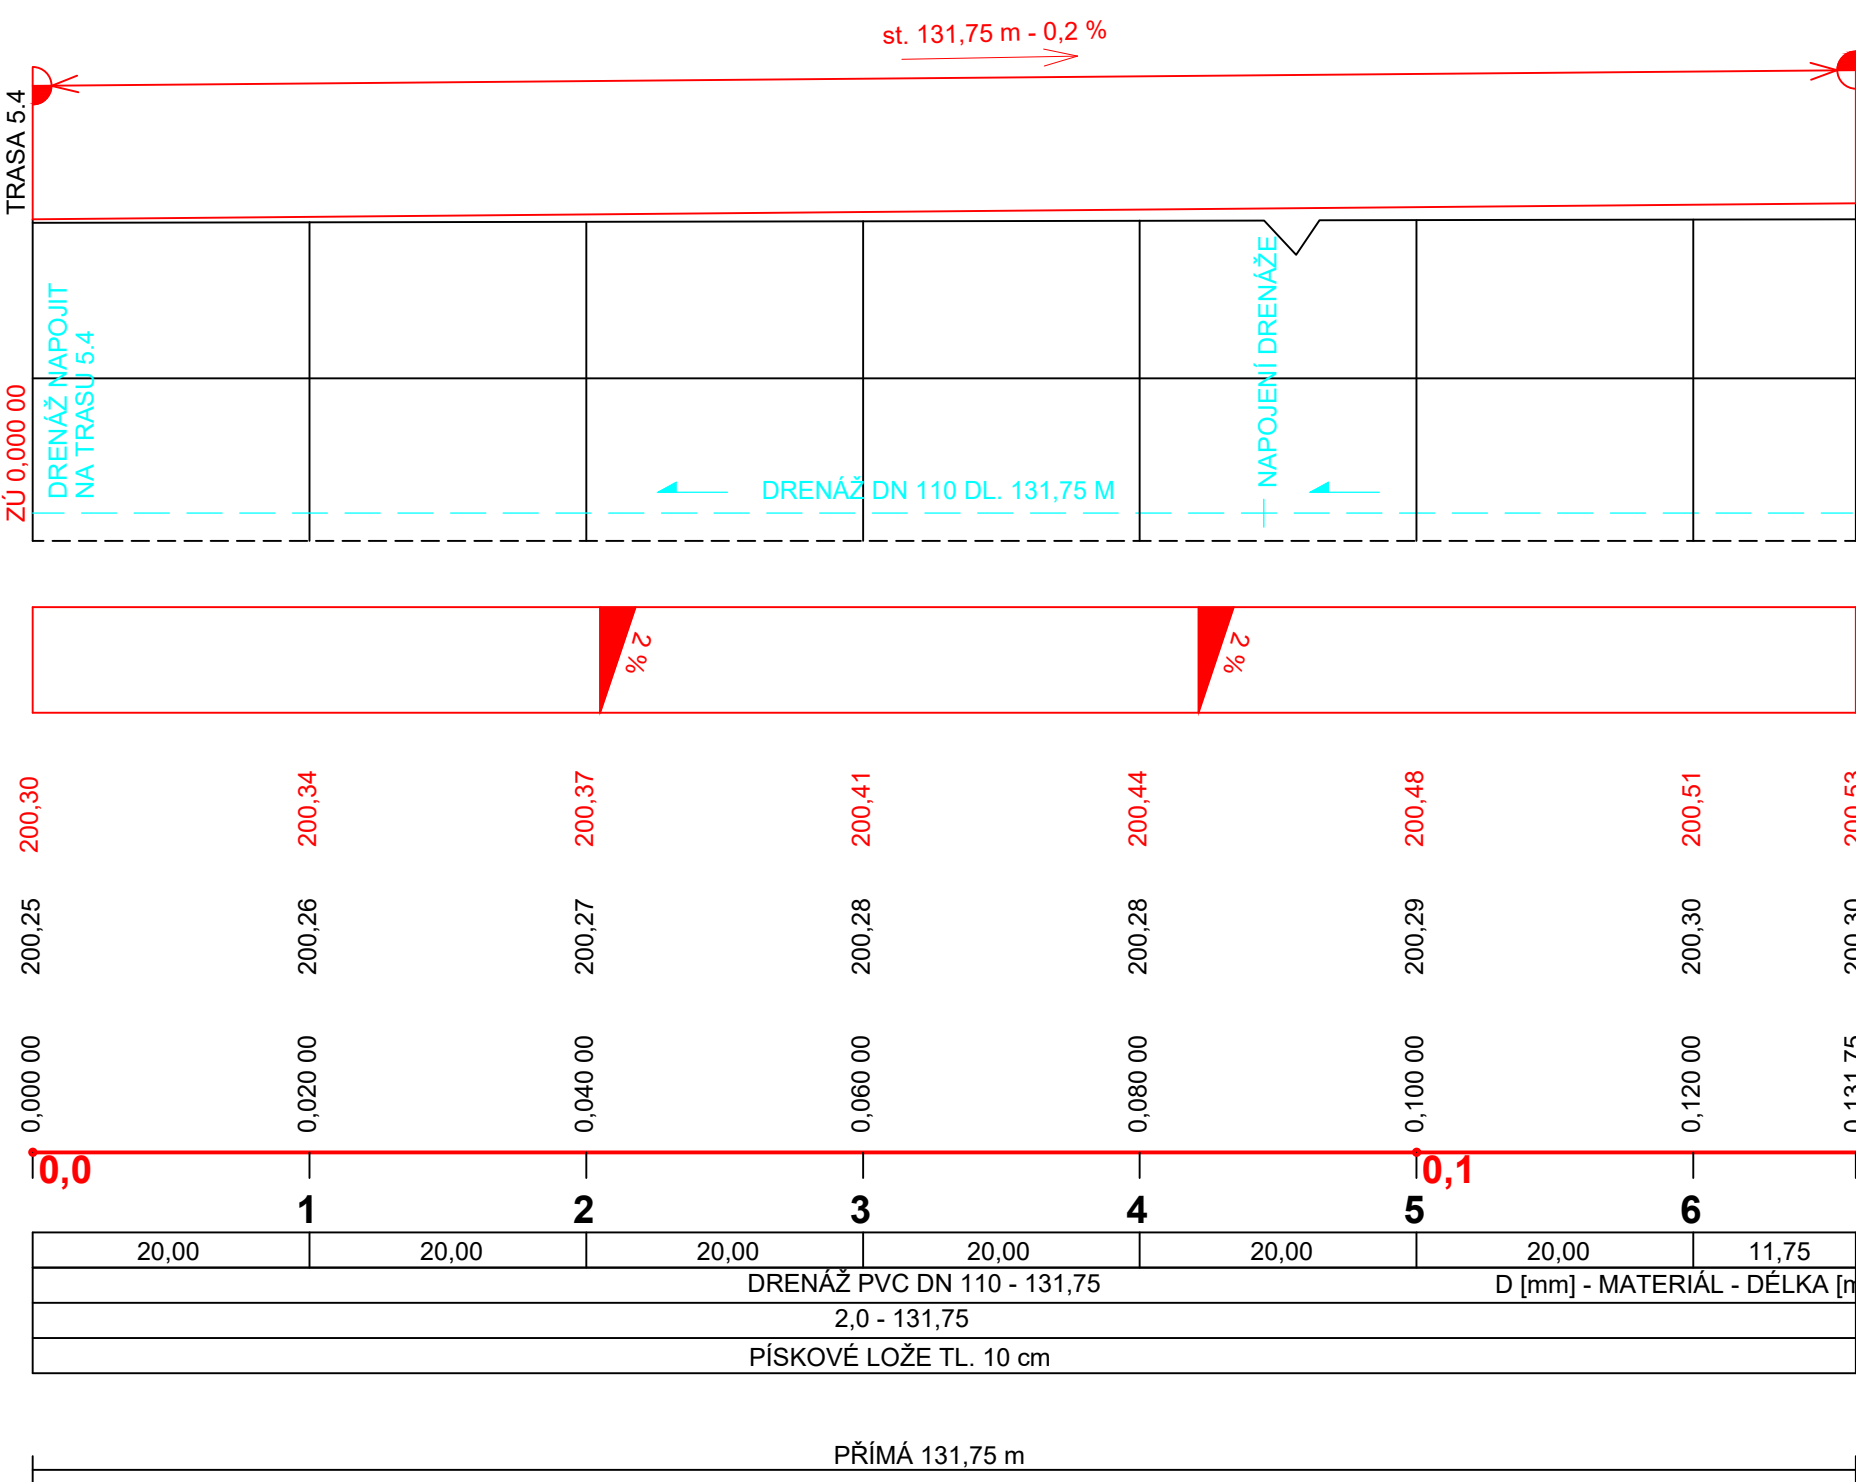

DOKUMENTACE PRO PROVÁDĚNÍ STAVBY
SOUŘADNICOVÝ SYSTÉM S-JTSK, VÝŠKOVÝ SYSTÉM BALŤ p.v.

VYPRACOVAL	ZODP.PROJEKTANT	ŠNAPKA SLUŽBY S.R.O. HŘBITOVNÍ 651/8 TĚRLICKO	
ING. IVAN ŠNAPKA	ING. MARTIN JIŘÍK		
KATASTR: STARÝ BOHUMÍN	PARC.Č. 965/1 A PŘÍLEHLÉ		
INVESTOR: MĚSTO BOHUMÍN, MASARYKOVA 158, BOHUMÍN, 735 81		DATUM	02/2020
STAVBA: PŘÍPRAVA ÚZEMÍ - LOKALITA PETRA CINGRA V STARÉM BOHUMÍNĚ		FORMÁT	A2
		MĚŘÍTKO	1:500/100
SO 02 KOMUNIKACE PODÉLNÝ PROFIL SEKTOR 3 - TRASA 5.4.4, 5.4.6		ČÍSLO VÝKRESU	D.1.10