



NEPAŽENÝ VÝKOP

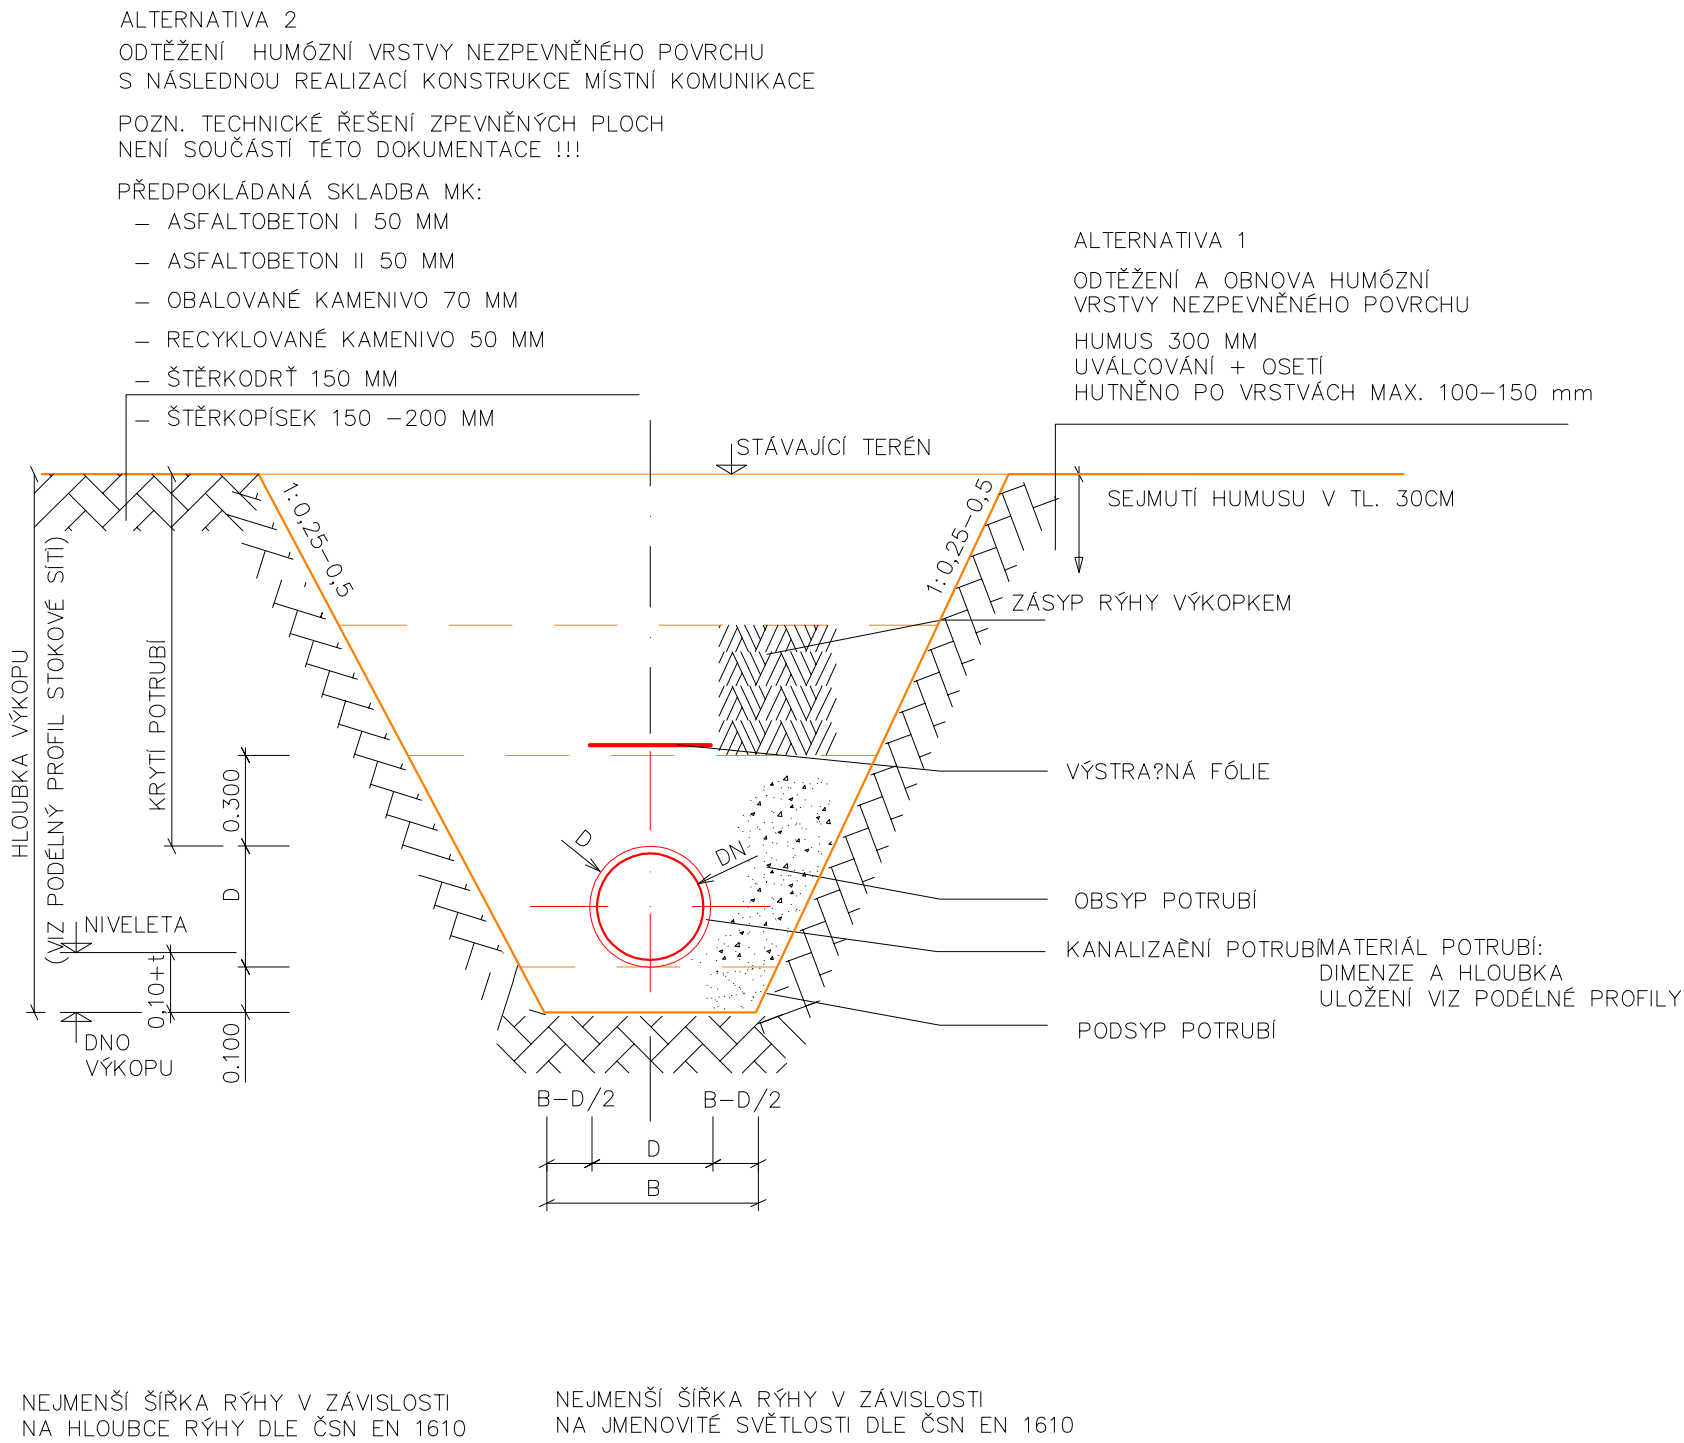

PAŽENÝ VÝKOP

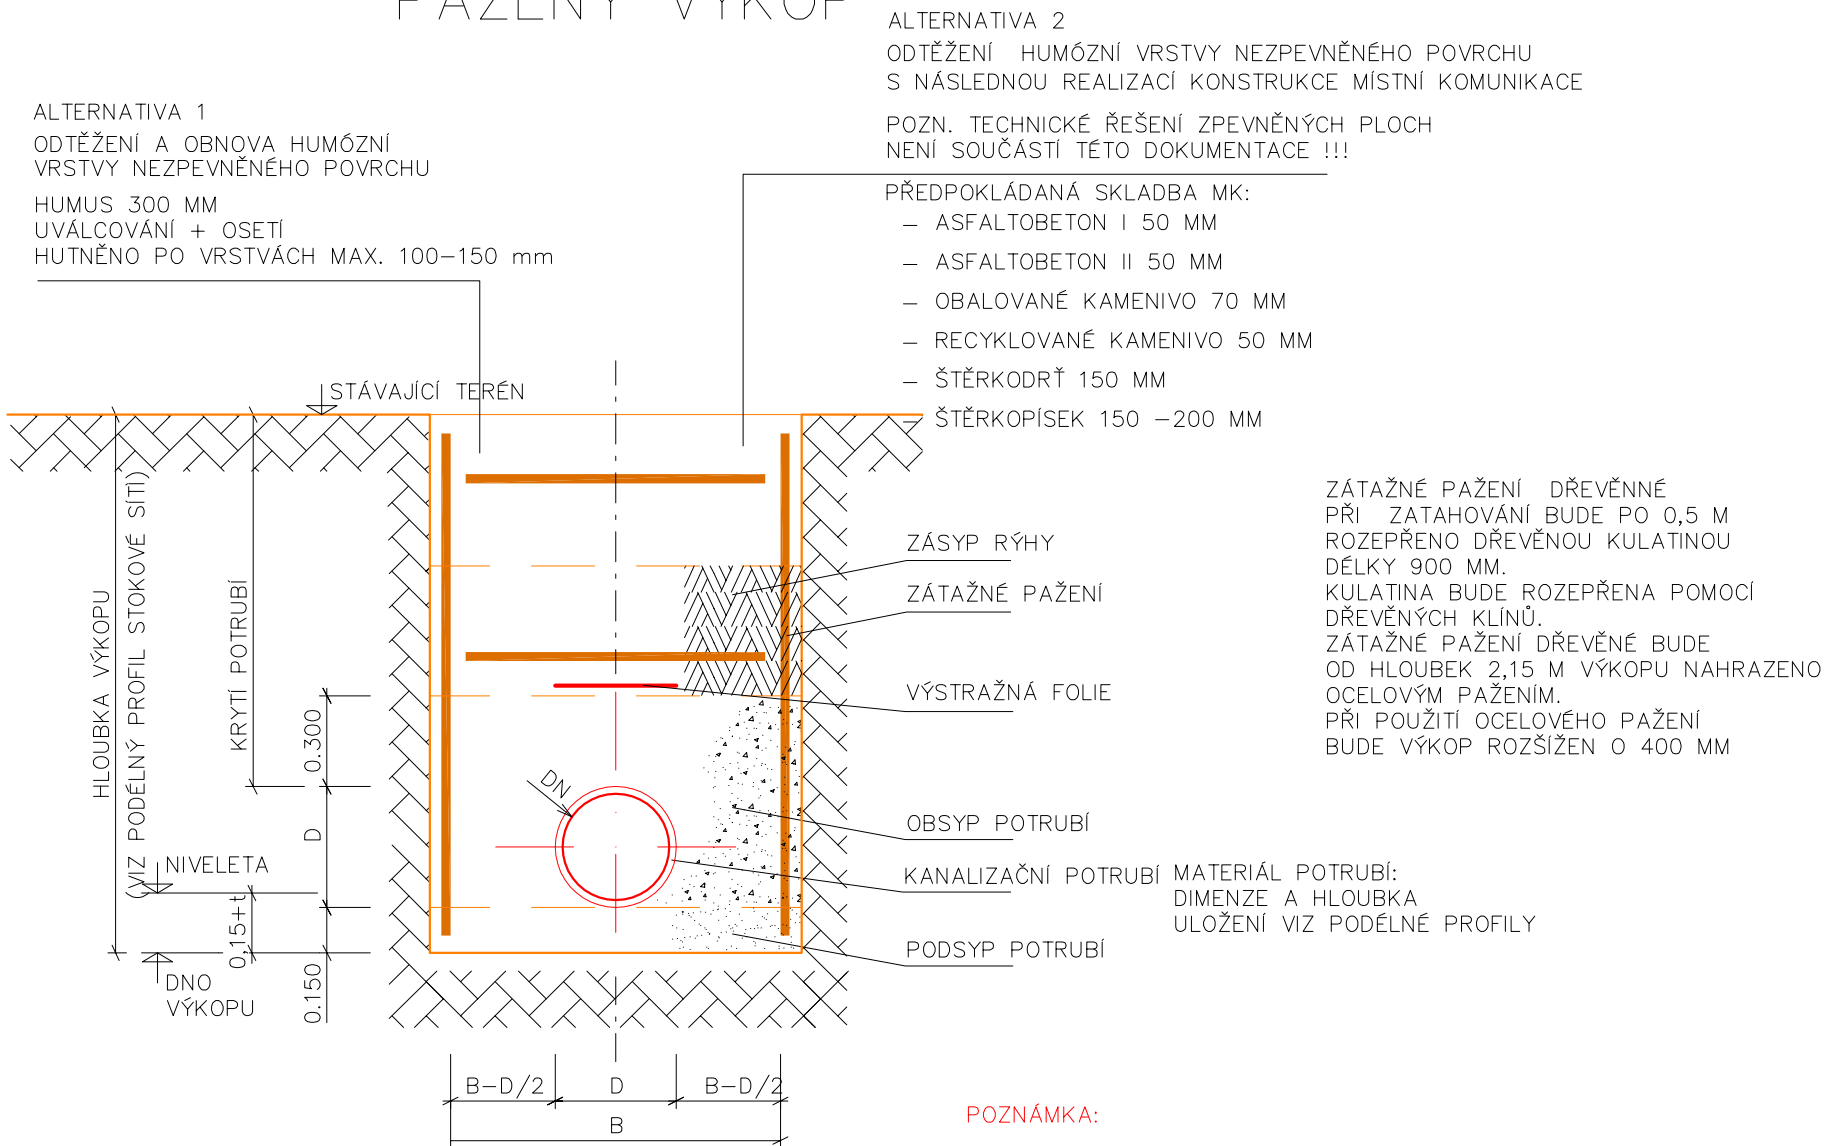

ZATAŽNÉ PAŽENÍ DŘEVĚNNÉ
PŘI ZATAHOVÁNÍ BUDE PO 0,5 M
ROZEPŘENO DŘEVĚNOU KULATINOU
DĚLKY 900 MM.
KULATINA BUDE ROZEPŘENA POMOCÍ
DŘEVĚNÝCH KLINŮ.
ZATAŽNÉ PAŽENÍ DŘEVĚNÉ BUDE
OD HLOUBEK 2,15 M VÝKOPU NAHRAZENO
OCELOVÝM PAŽENÍM.
PŘI POUŽITÍ OCELOVÉHO PAŽENÍ
BUDE VÝKOP ROZŠÍŘEN O 400 MM

MATERIÁL POTRUBÍ:
DIMENZE A HLOUBKA
ULOŽENÍ VIZ PODÉLNÉ PROFILY

POZNÁMKA:

PŘED ZAHÁJENÍM VÝKOPOVÝCH PRACÍ ZAJISTÍ

DODAVATEL STAVBY VE SPOLUPRÁCI SE VŠEMI

SPRÁVCI INŽENÝRSKÝCH SÍTÍ VYTÝČENÍ

PRŮBĚHU TRAS VEŠKERÝCH PODZEMNÍCH VEDENÍ A

ZAŘÍZENÍ. HLOUBKY ULOŽENÍ MUSÍ BÝT

OVĚŘENY RUČNĚ KOPANÝMI SONDAMI.

SO 03–KANALIZACE DEŠŤOVÁ

POZNÁMKA:

PODSYP POTRUBÍ – HUTNĚNÉ ŠTĚRKOPÍSKOVÉ LOŽE

OBSYP POTRUBÍ – PÍSEK, ŠTĚRKOPÍSEK. MAXIMÁLNÍ VEL. ZRNA 8MM. HUTNĚNO PO VRSTVÁCH MAX. 15CM VYSOKÝCH.

ZÁSYP – STRUSKOVÉ KAMENIVO, RECIKLÁT Z ROZEBRÁNÍ VOZOVKY,
POPŘ. ZEMINA VÝKOPKU – DLE TECH.ZPRÁVY.

RÝHA BUDE PAŽENA DŘEVĚNÝM ZATAŽNÝM PAŽENÍM. PŘI HLOUBKÁCH VÝKOPU NAD 2,15m BUDE POUŽITO PAŽENÍ OCELOVÉHO A ŠÍŘKA VÝKOPU SE ZVĚTŠÍ O 40cm.

ŠÍŘKA VÝKOPU "B" JE VODOROVNÁ VZDÁLENOST STĚN VÝKOPU NEBO PAŘENÍ MĚŘENÁ VE VÝŠCE VRCHOLU POTRUBÍ.

ZODP. PROJEKTANT	VYPRACOVAL	SPAN	
ING.MARTIN JIŘÍK	ING. J. GAVLAS		
OBJEDNATEL	MĚSTO BOHUMÍN, MASARYKOVA 158, 735 81 BOHUMÍN IČ 00297569	PROJEKČNÍ A INŽENÝRSKÁ KANCELÁŘ IČO 47153521, DIČ CZ47153521 KRATOCHVÍLOVA 3, 702 00 OSTRAVA	
MÍSTO STAVBY	BOHUMÍN		
STAVBA	PŘÍPRAVA ÚZEMÍ - LOKALITA PETRA CINGRA V STRÉM BOHUMÍNĚ	ZAKÁZKA	01112015PD
		DATUM	11/2015
		MĚŘÍTKO	
	REALIZAČNÍ DOKUMENTACE	FORMÁT	A2
STAVBA	VZOROVÉ ULOŽENÍ POTRUBÍ	35	