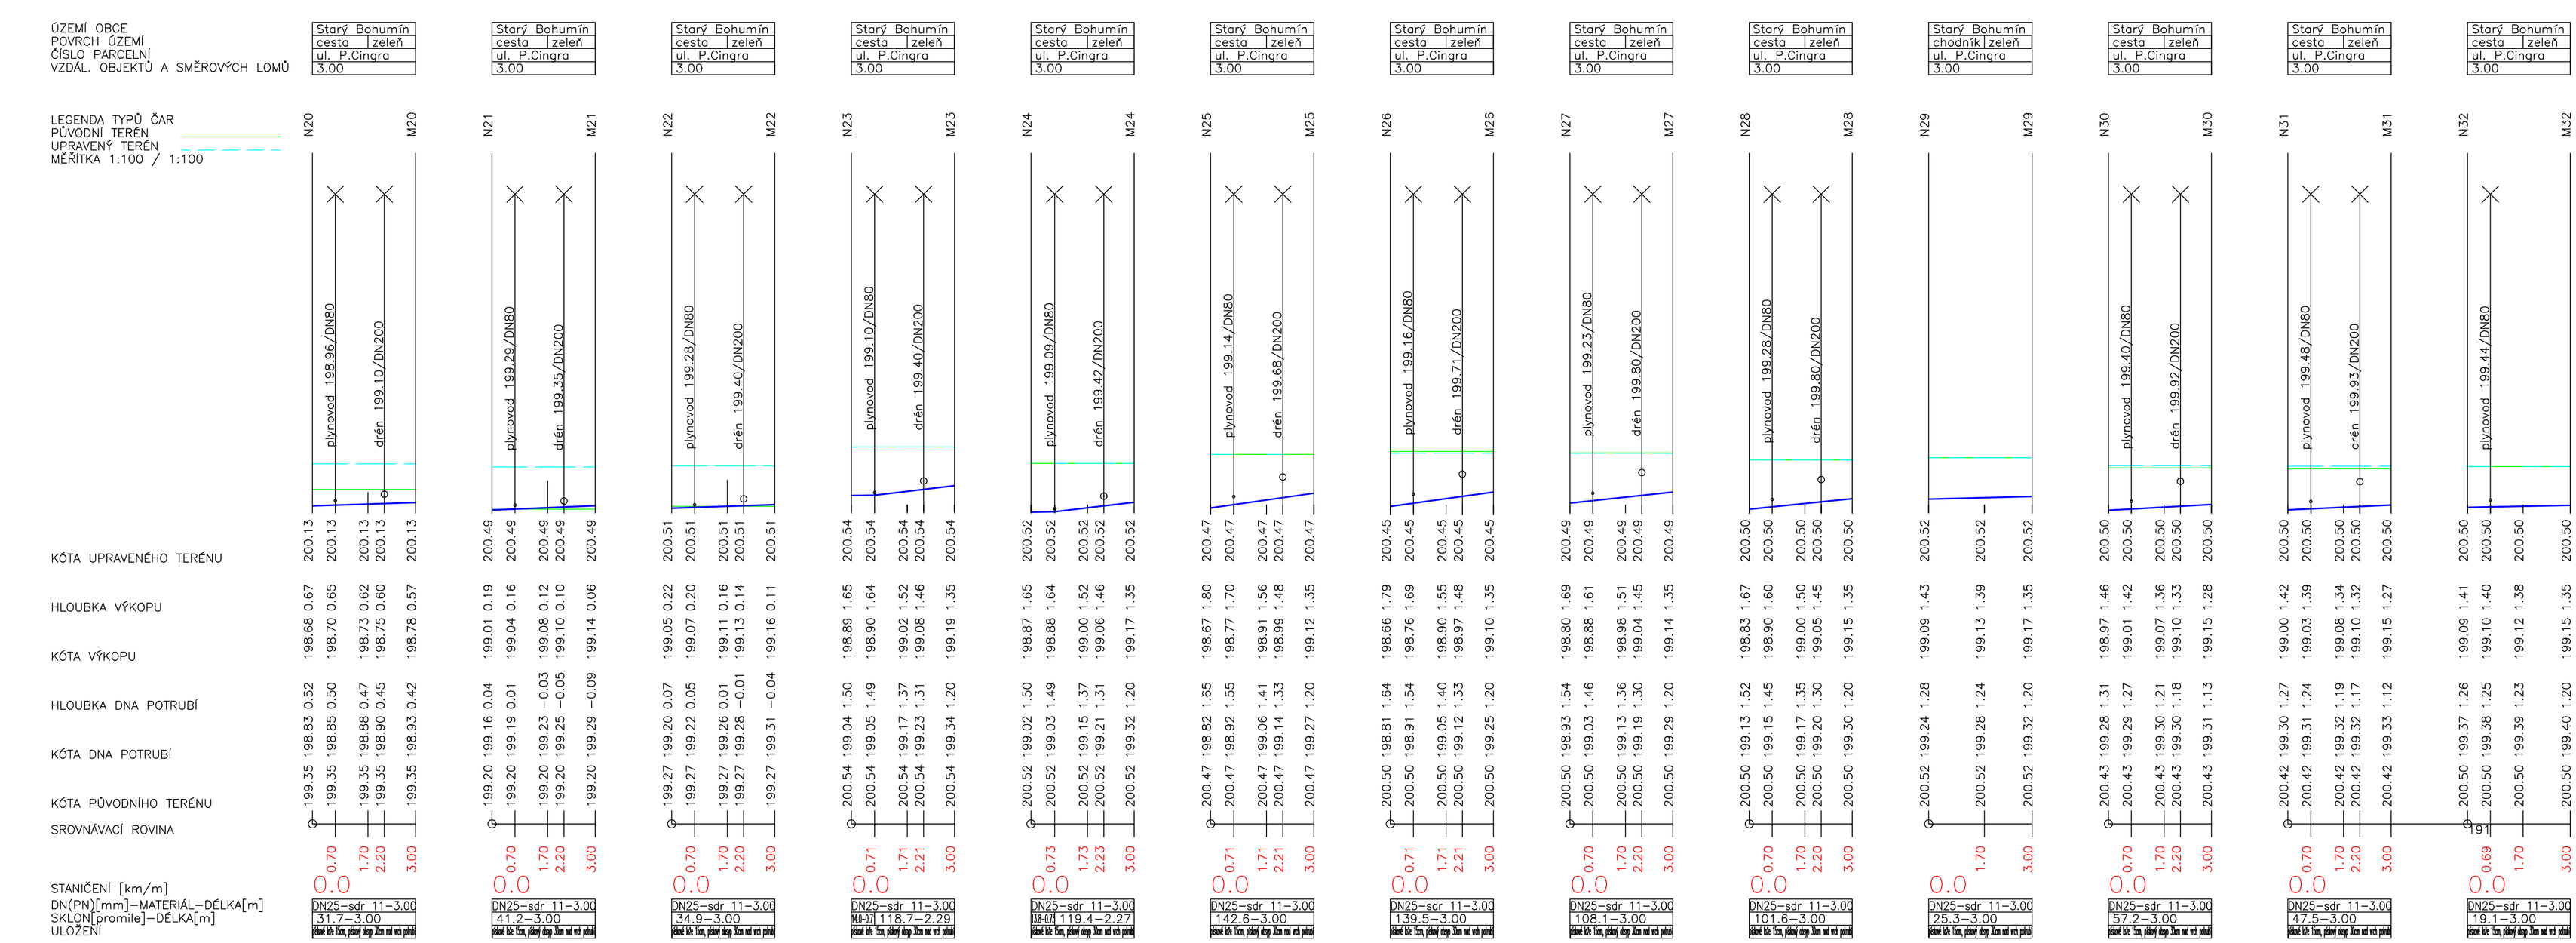

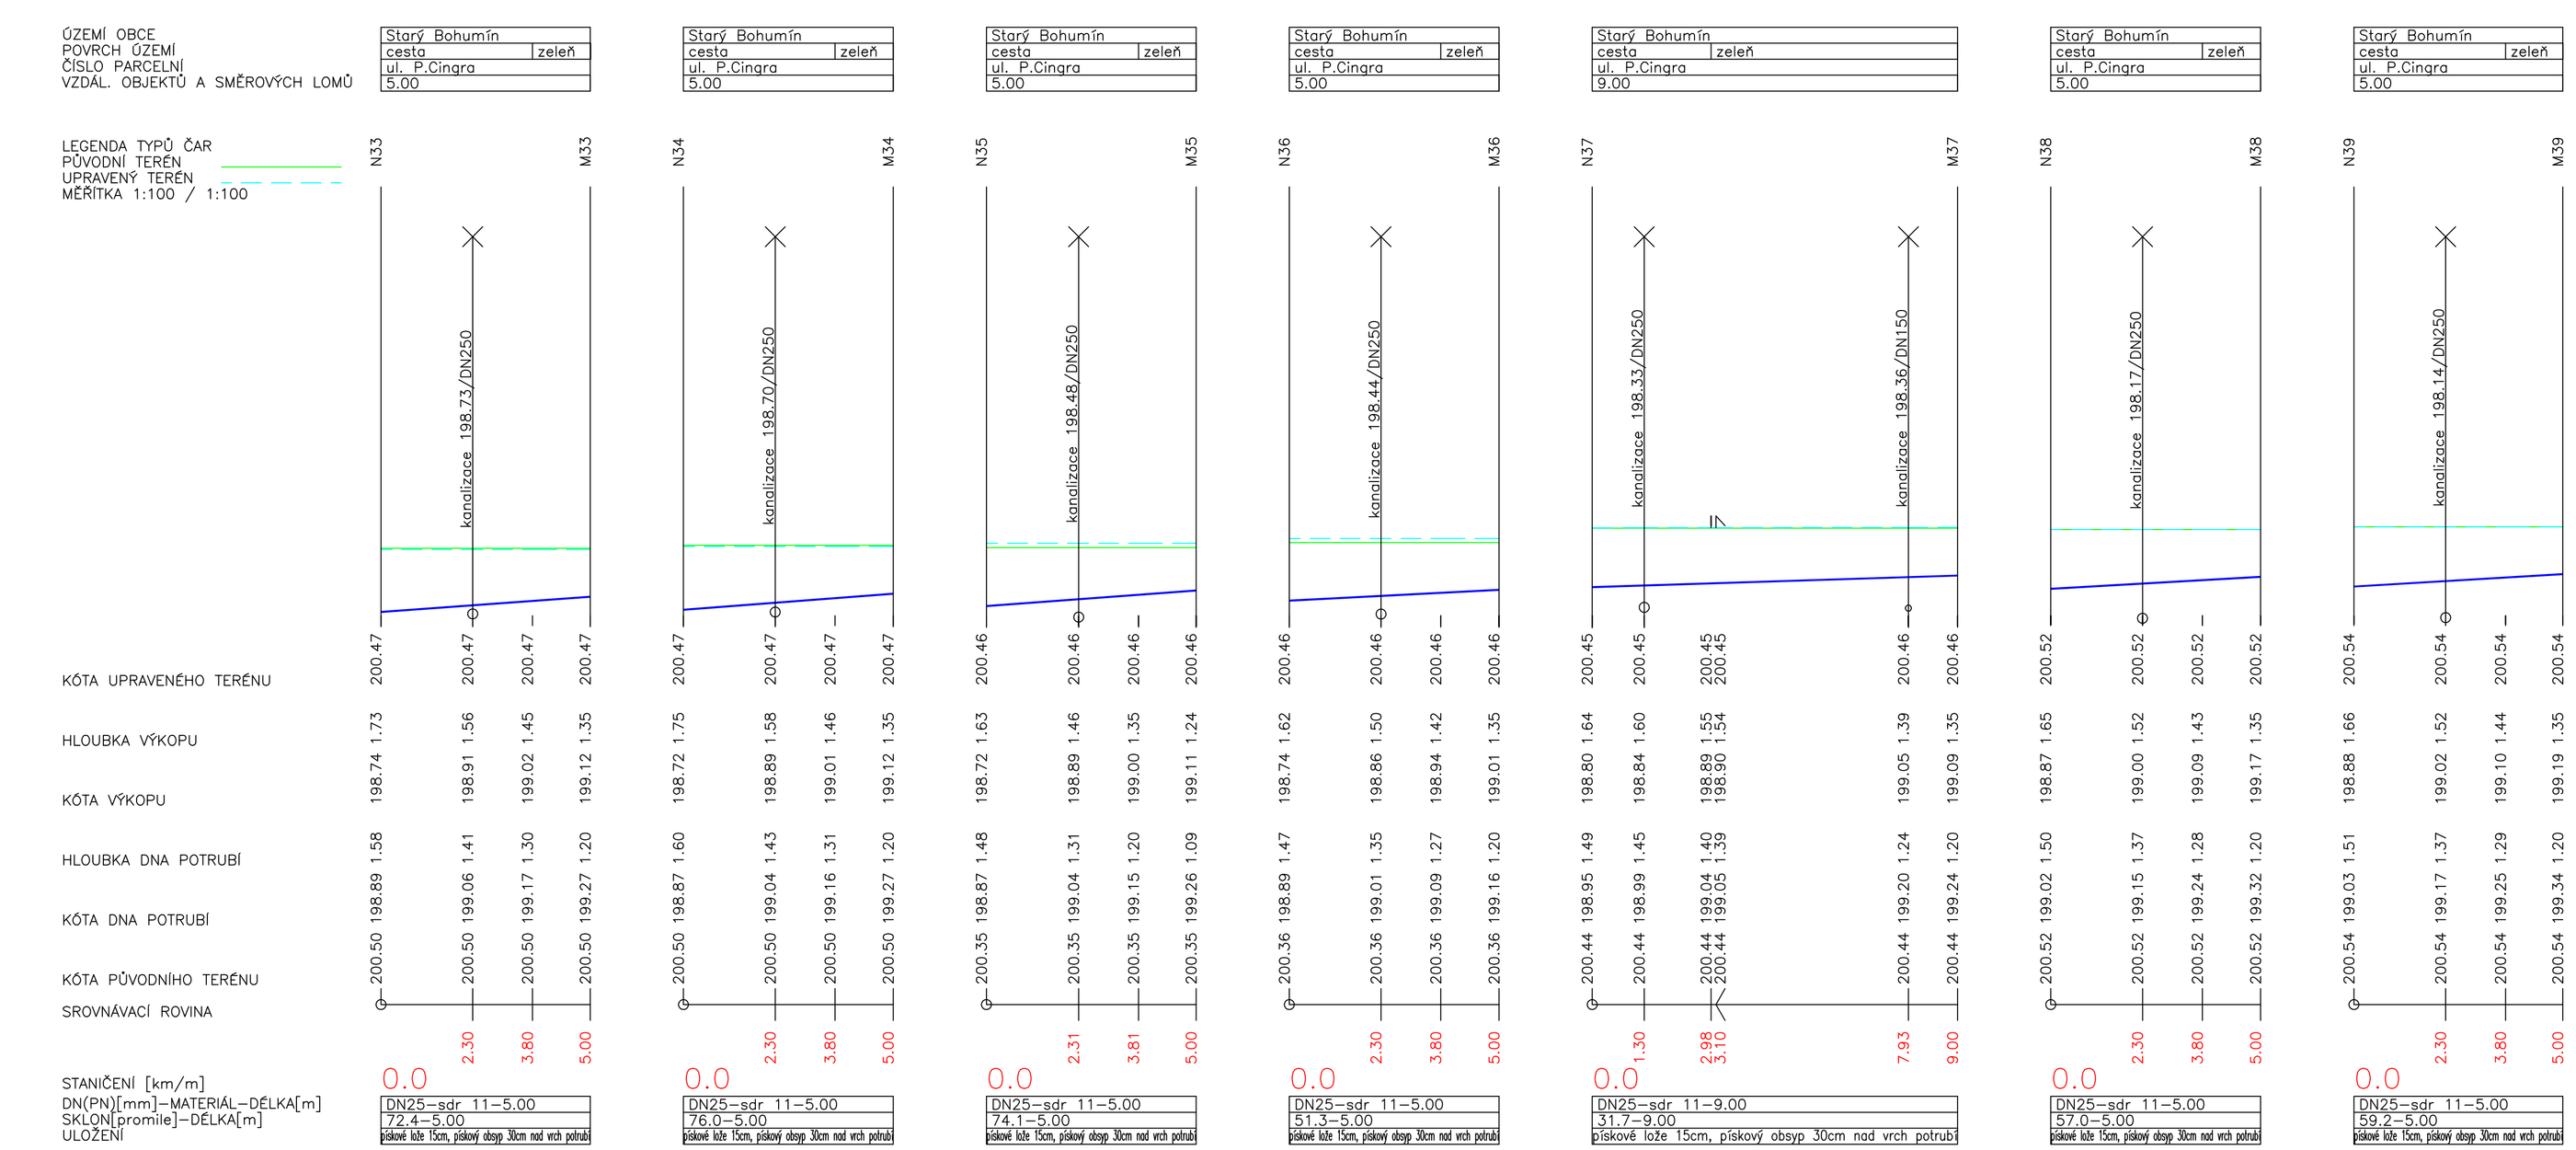

Napojení pro řad "1" a "2" – DN100

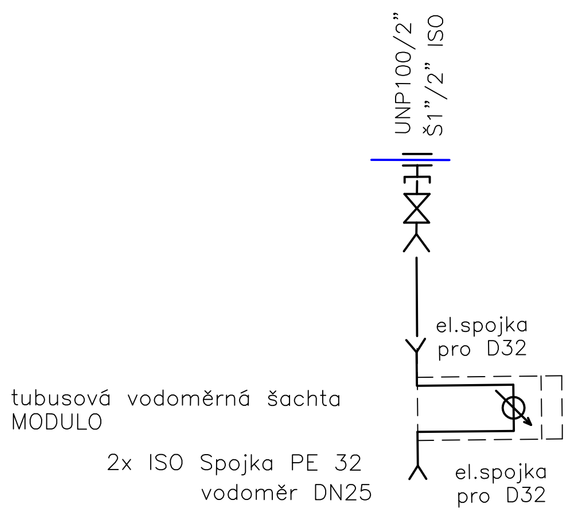

SO 05A–VODOVODNÍ PŘÍPOJKY

ZODP. PROJEKTANT	VYPRACOVAL		
ING. J. GAVLAS	ING. J. GAVLAS	ING.MARTIN JIŘÍK	SPAN
OBJEDNATEL	MĚSTO BOHUMÍN, MASARYKOVA 158, 735 81 BOHUMÍN IČ 00297569		PROJEKČNÍ A INŽENÝRSKÁ KANCELÁŘ IČO 47353521, DIČ CZ47353521 KRATOCHVÍLOVA 3, 702 00 OSTRAVA
MÍSTO STAVBY	BOHUMÍN		
STAVBA	PŘÍPRAVA ÚZEMÍ - LOKALITA PETRA CINGRA VE STARÉM BOHUMÍNĚ	ZAKÁZKA	01112015PD
		DATUM	02/2018
		MĚŘÍTKO	1:500/100
	REALIZAČNÍ DOKUMENTACE	FORMÁT	A1
STAVBA	PODÉLNÉ PROFILY		D–53