SO 04A – PŘÍPOJKY SPLAŠKOVÉ KANALIZACE

ZODP. PROJEKTANT	VYPRACOVAL		
ING. J. GAVLAS	ING. J. GAVLAS	ING.MARTIN JIŘÍK	
OBJEDNATEL	MĚSTO BOHUMÍN, MASARYKOVA 158, 735 81 BOHUMÍN IČ 00297569		
MÍSTO STAVBY	BOHUMÍN		
STAVBA	**PŘÍPRAVA ÚZEMÍ - LOKALITA PETRA CINGRA VE STARÉM BOHUMÍNĚ**		
	REALIZAČNÍ DOKUMENTACE		
STAVBA	**PODÉLNÉ PROFILY KANALIZAČNÍCH PŘÍPOJEK**		

PROJEKČNÍ A INŽENÝRSKÁ KANCELÁŘ
IČO 47953521, DIČ CZ47953521
KRATOCHVÍLOVA 3, 702 00 OSTRAVA

ZAKÁZKA	01112015PD
DATUM	02/2018
MĚŘÍTKO	1:100/100
FORMÁT	A1

D–44

KATASTRY
ČÍSLO PARCELY–NÁZEV ULICE
DRUH POVRCHU
VZDÁLENOSTI ŠACHET

OZNAČENÍ ŠACHET

LEGENDA TYPŮ ČAR
PŮVODNÍ TERÉN
UPRAVENÝ TERÉN

MĚŘÍTKA 1:100 / 1:100
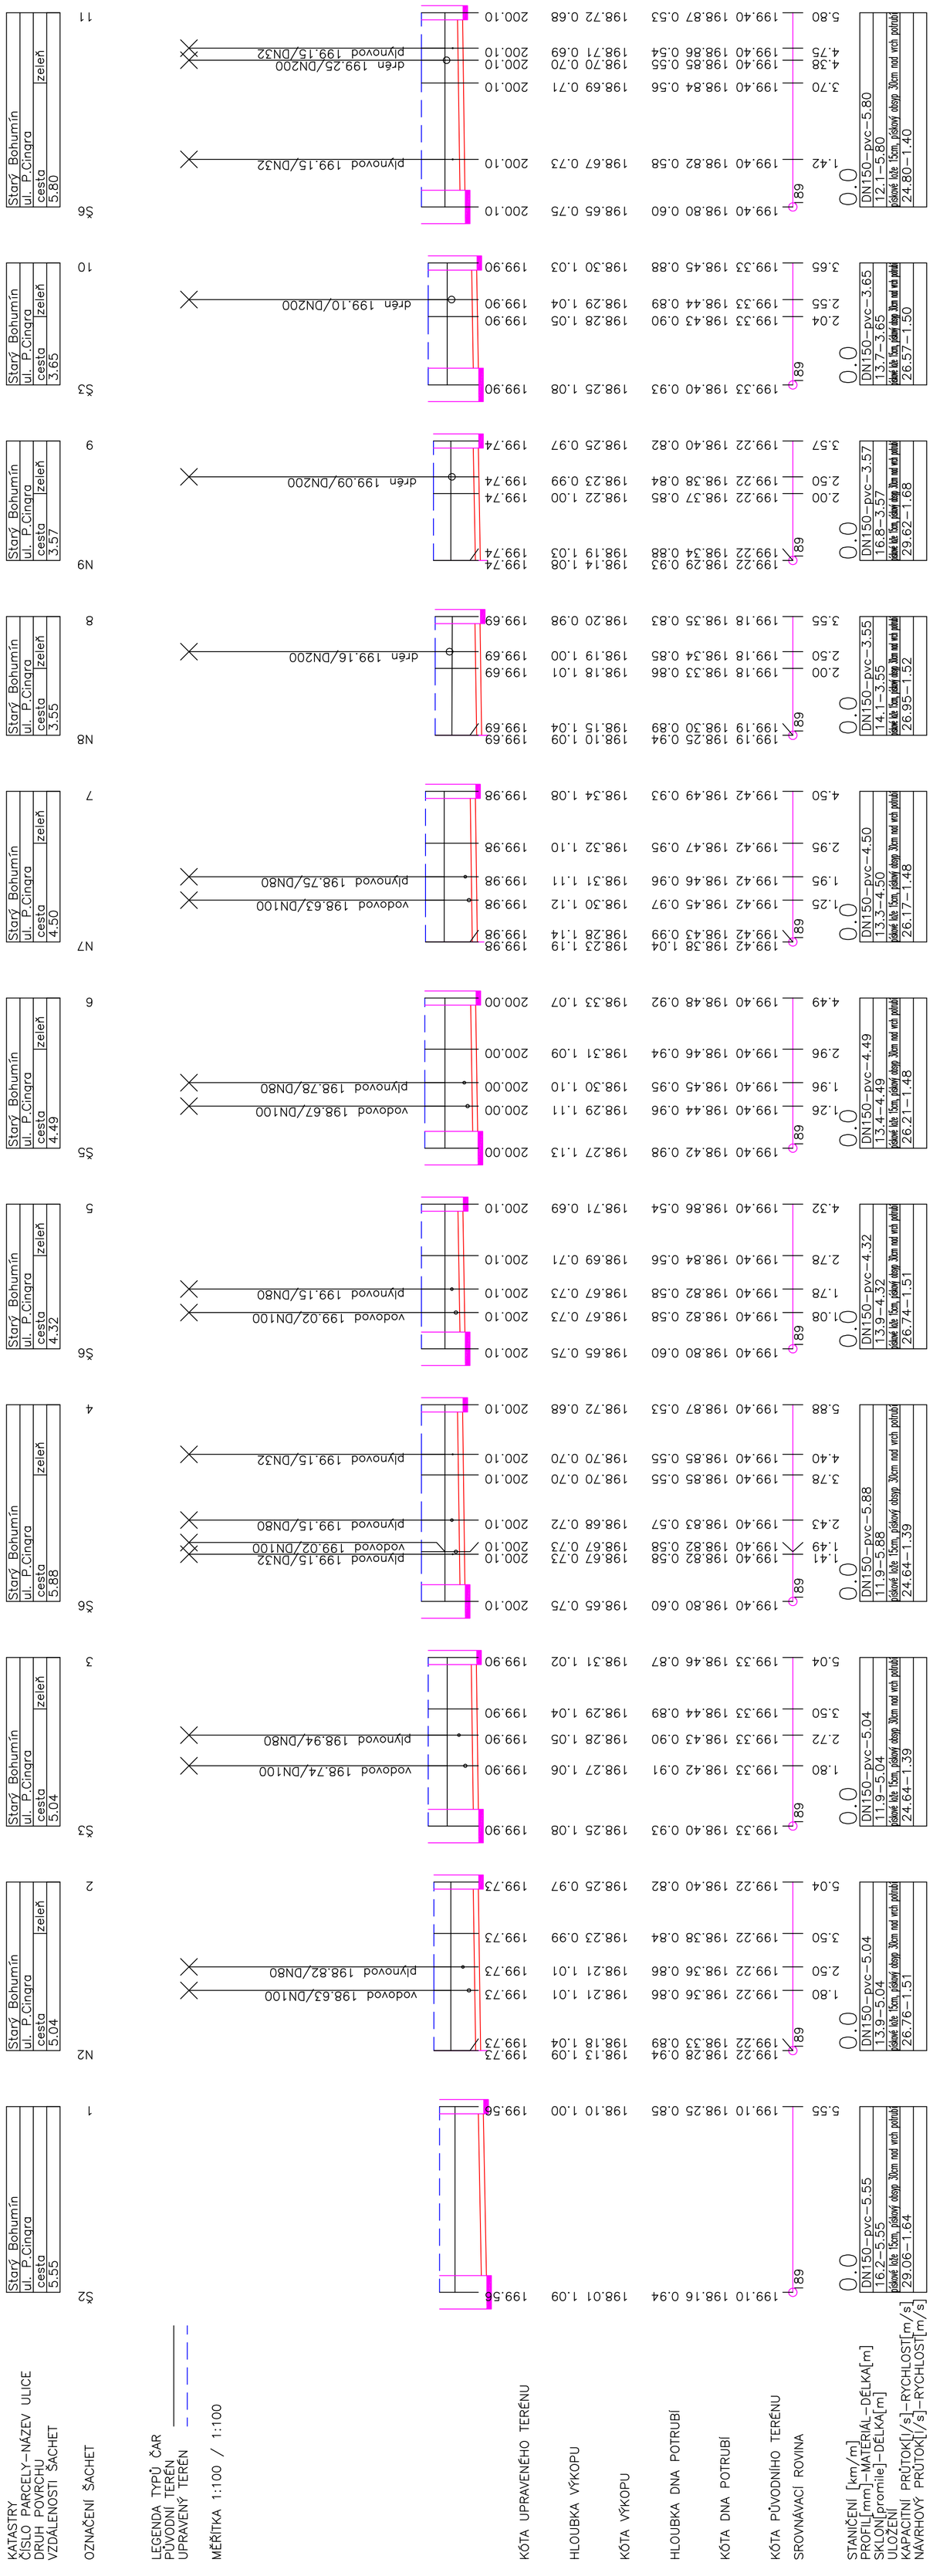
KÓTA UPRAVENÉHO TERÉNU
HLOUBKA VÝKOPU
KÓTA VÝKOPU
HLOUBKA DNA POTRUBÍ
KÓTA DNA POTRUBÍ
KÓTA PŮVODNÍHO TERÉNU
SROVNÁVACÍ ROVINA
STANIČENÍ [km/m]
PROFIL[mm]–MATERIÁL–DÉLKA[m]
SKLON[promile]–DÉLKA[m]
ULOŽENÍ
KAPACITNÍ PRŮTOK[l/s]–RYCHLOST[m/s]
NÁVRHOVÝ PRŮTOK[l/s]–RYCHLOST[m/s]