



NEPAŽENÝ VÝKOP

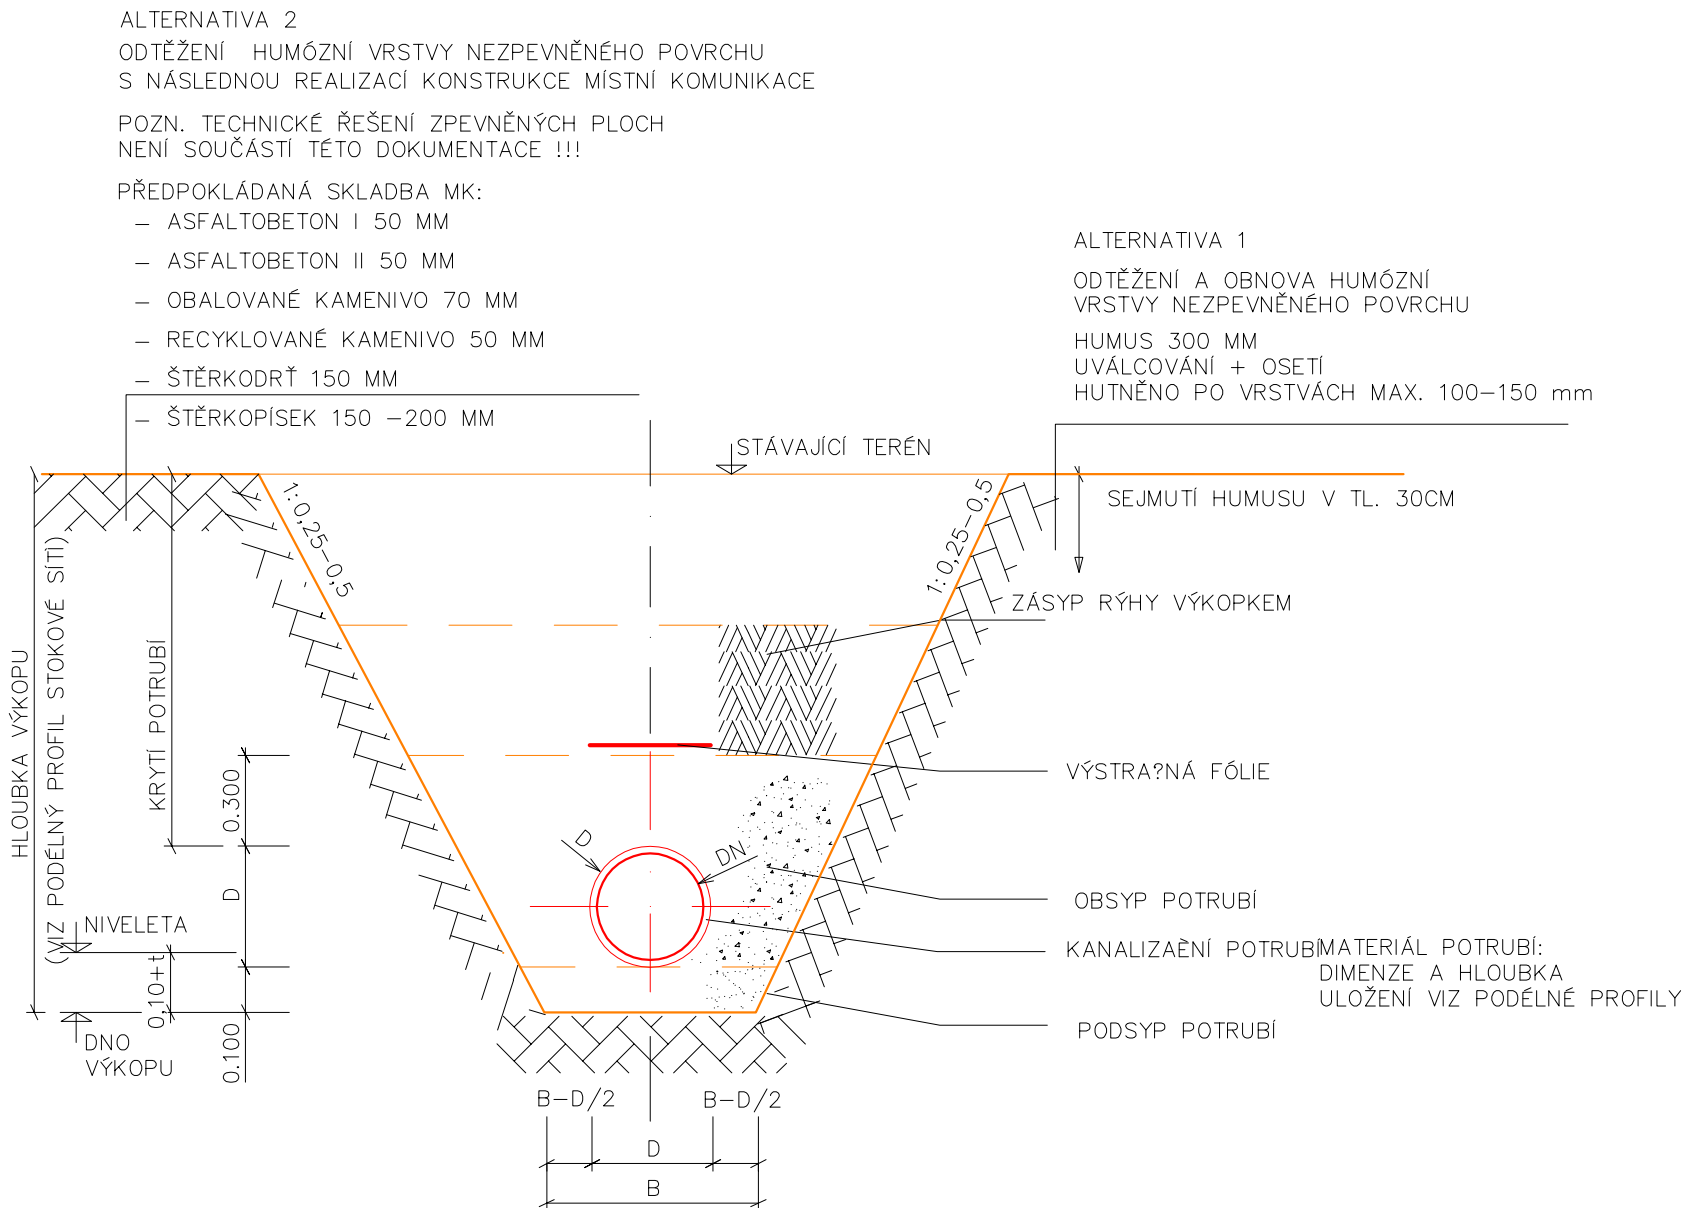

PAŽENÝ VÝKOP

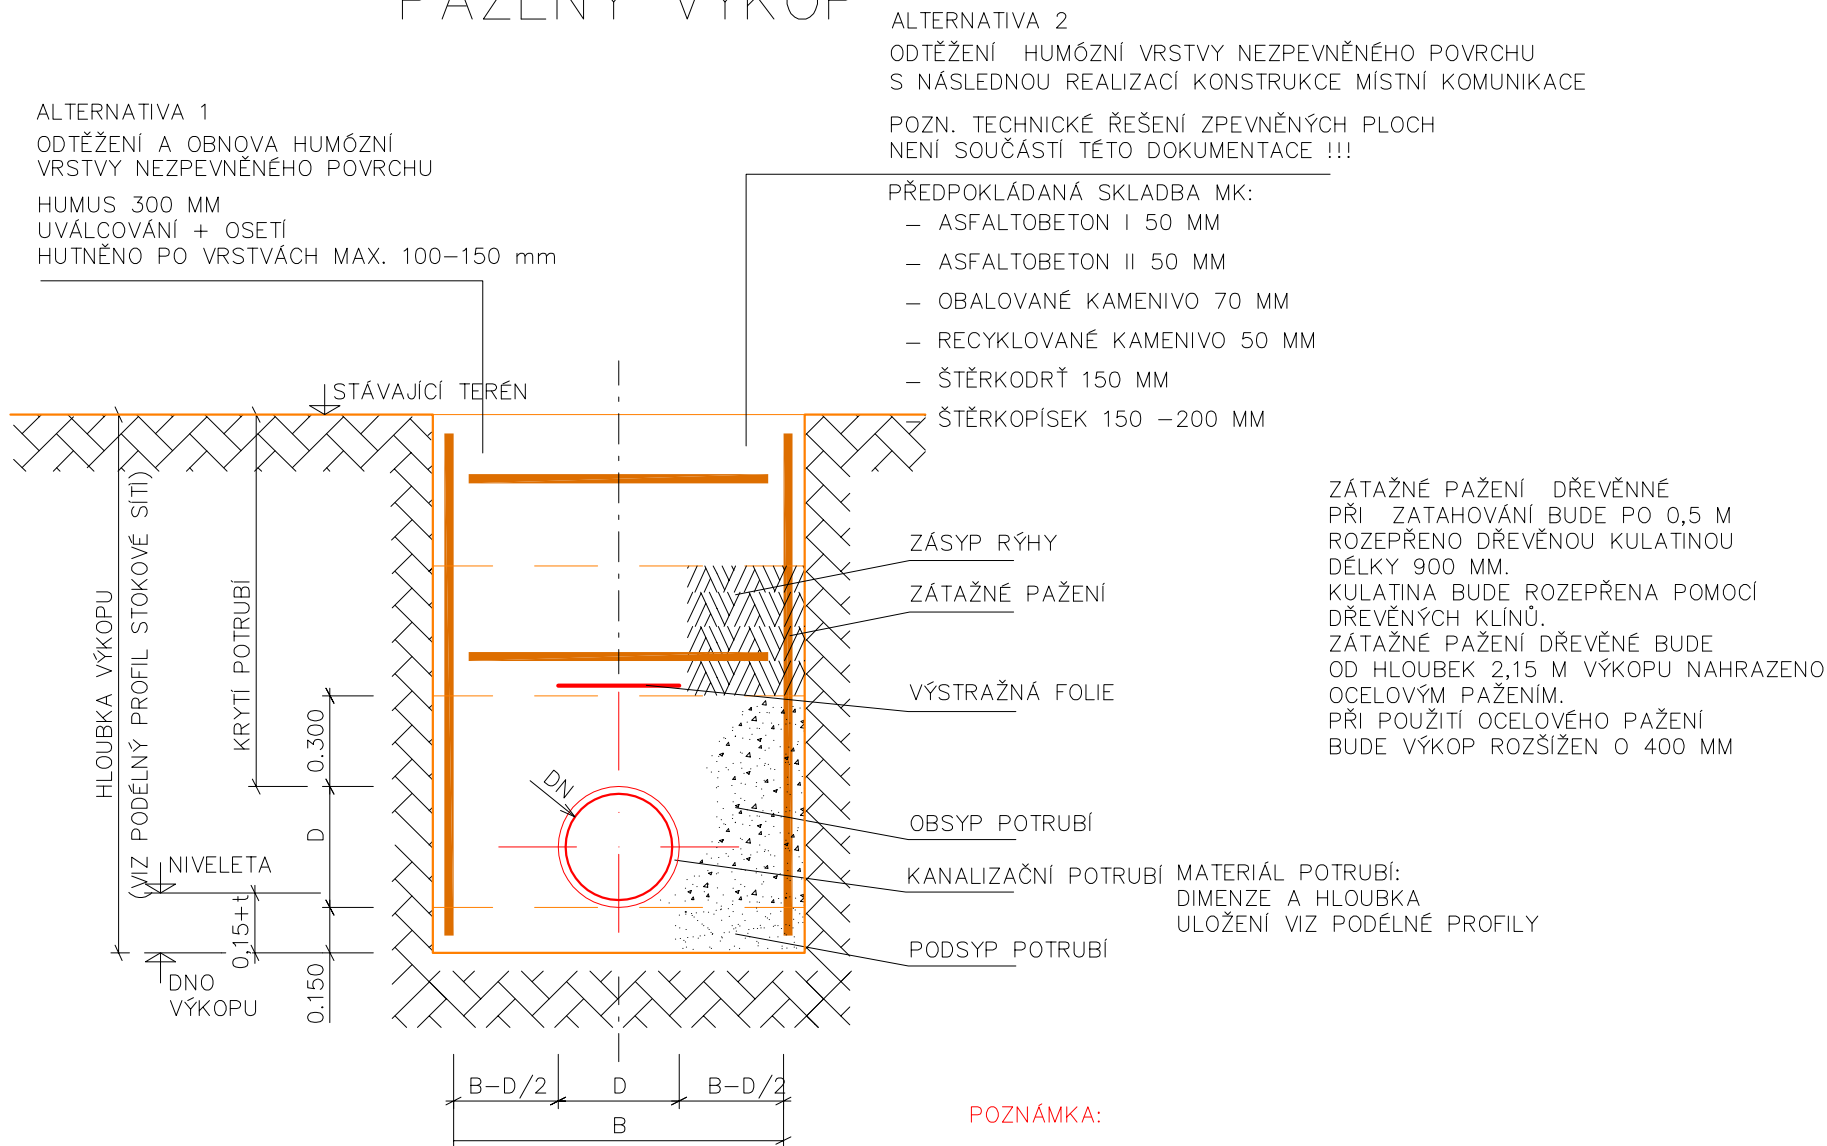

POZNÁMKA:

PŘED ZAHÁJENÍM VÝKOPOVÝCH PRACÍ ZAJISTÍ

DODAVATEL STAVBY VE SPOLUPRÁCI SE VŠEMI

SPRÁVCI INŽENÝRSKÝCH SÍTÍ VYTÝČENÍ

PRŮBĚHU TRAS VEŠKERÝCH PODZEMNÍCH VEDENÍ A

ZAŘÍZENÍ. HLOUBKY ULOŽENÍ MUSÍ BÝT

OVĚŘENY RUČNĚ KOPANÝMI SONDAMI.

SO 04–KANALIZACE SPLAŠKOVÁ

POZNÁMKA:


PODSYP POTRUBÍ – HUTNĚNÉ ŠTĚRKOPÍSKOVÉ LOŽE

OBSYP POTRUBÍ – PÍSEK, ŠTĚRKOPÍSEK. MAXIMÁLNÍ VEL. ZRNA 8MM. HUTNĚNO PO VRSTVÁCH MAX. 15CM VYSOKÝCH.

ZÁSYP – STRUSKOVÉ KAMENIVO, RECIKLÁT Z ROZEBRÁNÍ VOZOVKY, POPŘ. ZEMINA VÝKOPKU – DLE TECH.ZPRÁVY.

RÝHA BUDE PAŽENA DŘEVĚNÝM ZÁTAŽNÝM PAŽENÍM. PŘI HLOUBKÁCH VÝKOPU NAD 2,15m BUDE POUŽITO PAŽENÍ OCELOVÉHO A ŠÍŘKA VÝKOPU SE ZVĚTŠÍ O 40cm.

ŠÍŘKA VÝKOPU "B" JE VODOROVNÁ VZDÁLENOST STĚN VÝKOPU NEBO PAŘENÍ MĚŘENÁ VE VÝŠCE VRCHOLU POTRUBÍ.

ZODP. PROJEKTANT		VYPRACOVAL				
ING.MARTIN JIŘÍK		ING. J. GAVLAS				
OBJEDNATEL				PROJEKČNÍ A INŽENÝRSKÁ KANCELÁŘ IČO 47153521, DIČ CZ47153521 KRATOCHVÍLOVA 3, 702 00 OSTRAVA		
MĚSTO BOHUMÍN, MASARYKOVA 158, 735 81 BOHUMÍN IČ 00297569						
MÍSTO STAVBY				BOHUMÍN		
STAVBA				PŘÍPRAVA ÚZEMÍ - LOKALITA PETRA CINGRA V STRÉM BOHUMÍNĚ		
				ZAKÁZKA		01112015PD
				DATUM		11/2015
REALIZAČNÍ DOKUMENTACE				MĚŘÍTKO		
				FORMÁT		A2
STAVBA				VZOROVÉ ULOŽENÍ POTRUBÍ		
				46		