



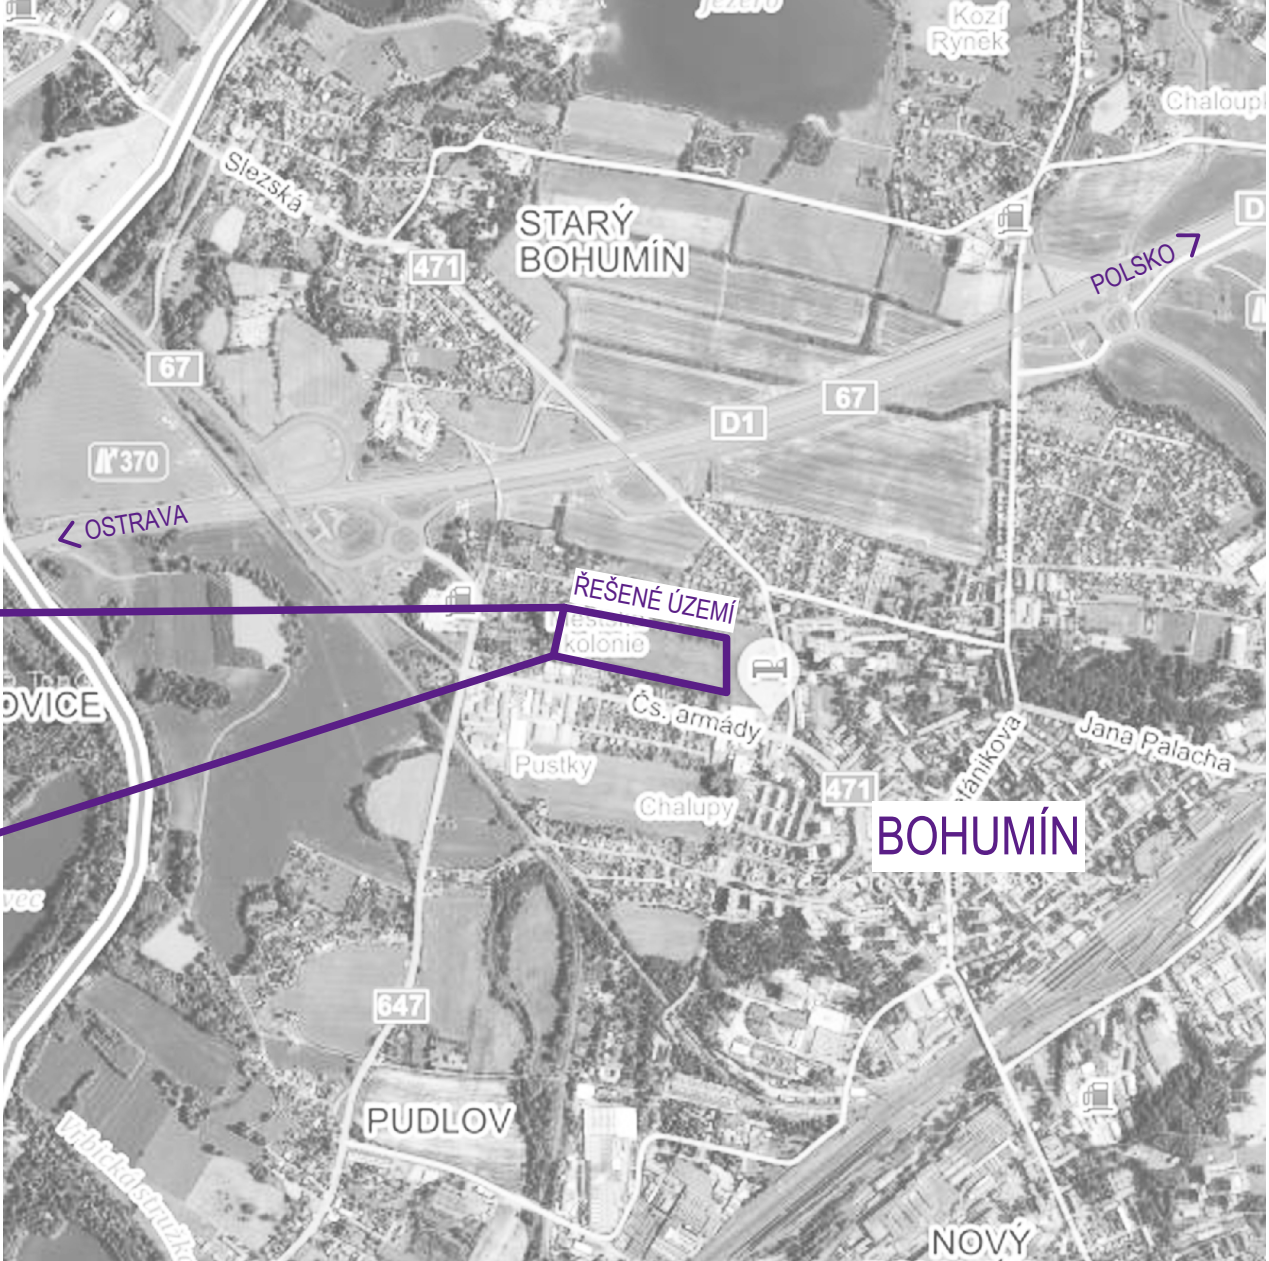

ŘEŠENÁ ČÁST

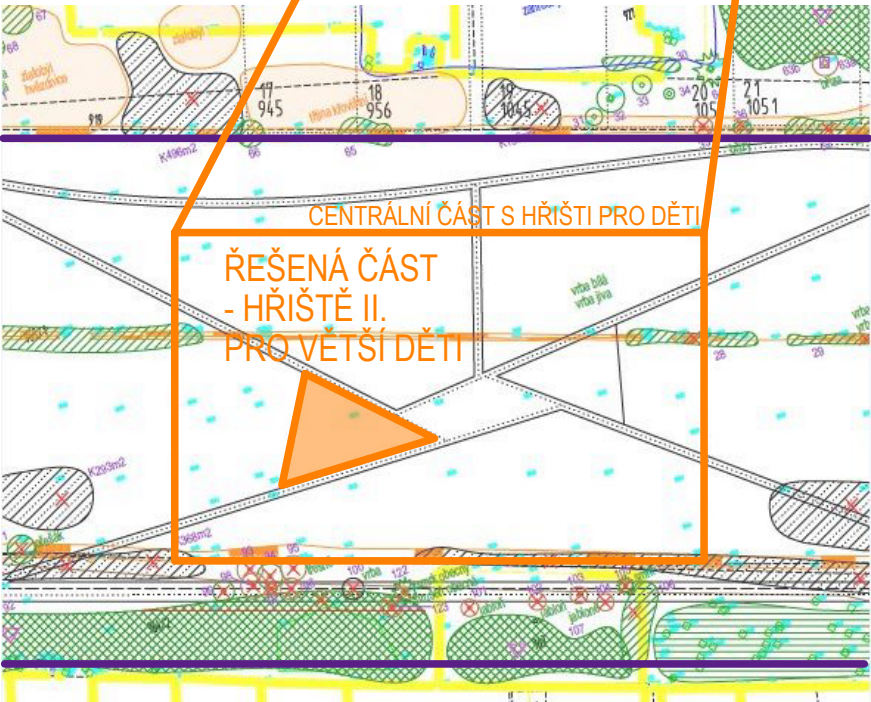

Název akce:

# HŘIŠTĚ II. - PRO VĚTŠÍ DĚTI 6-10let NA LOKALITĚ PETRA CINGRA V BOHUMÍNĚ

Název výkresu:	SITUAČNÍ VÝKRES ŠIRŠÍCH VZTAHŮ	ZAKA22 ATELIÉR ZAHRADNÍ A KRAJINÁRSKÉ ARCHITEKTURY
Objednatel:	Město Bohumín Masarykova 158,735 81 Bohumín	Bukovanského 2089/37, 710 00 Ostrava ateliér: Českosobratrská 7, 702 00 Ostrava M: +420 604 826 200, E: magda.jiri@seznam.cz, www.zaka22.cz
Lokalita:	Lokalita Petra Cingra ve Starém Bohumíně	Stupeň: DSP Číslo pare:
Generální projektant:	Span s.r.o. Horymírova 30, 700 30 Ostrava - Zábřeh	Datum: 3/2018
Vypracoval:	Ing. Magda Cigánková Fialová Ing. Romana Šašínková	Měřítko: 1 : 10 000, 1 : 5 000 Číslo výkresu: 11.1
		Formát: 2 X A4