soc. zař. č.2- PREVENCE KRIMINALITY (nově WC ŽENY) - stávající stav (1:50)

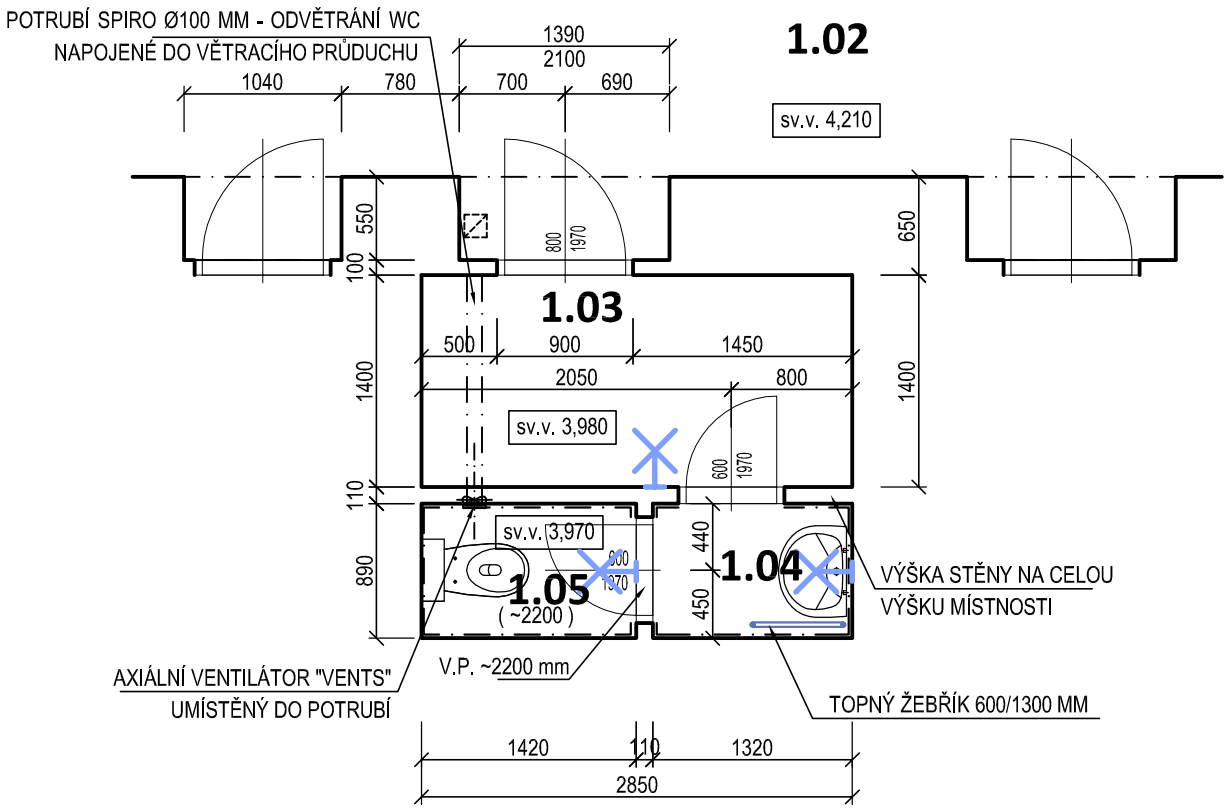

soc. zař. č.2 - WC ŽENY -bourací práce (1:50)

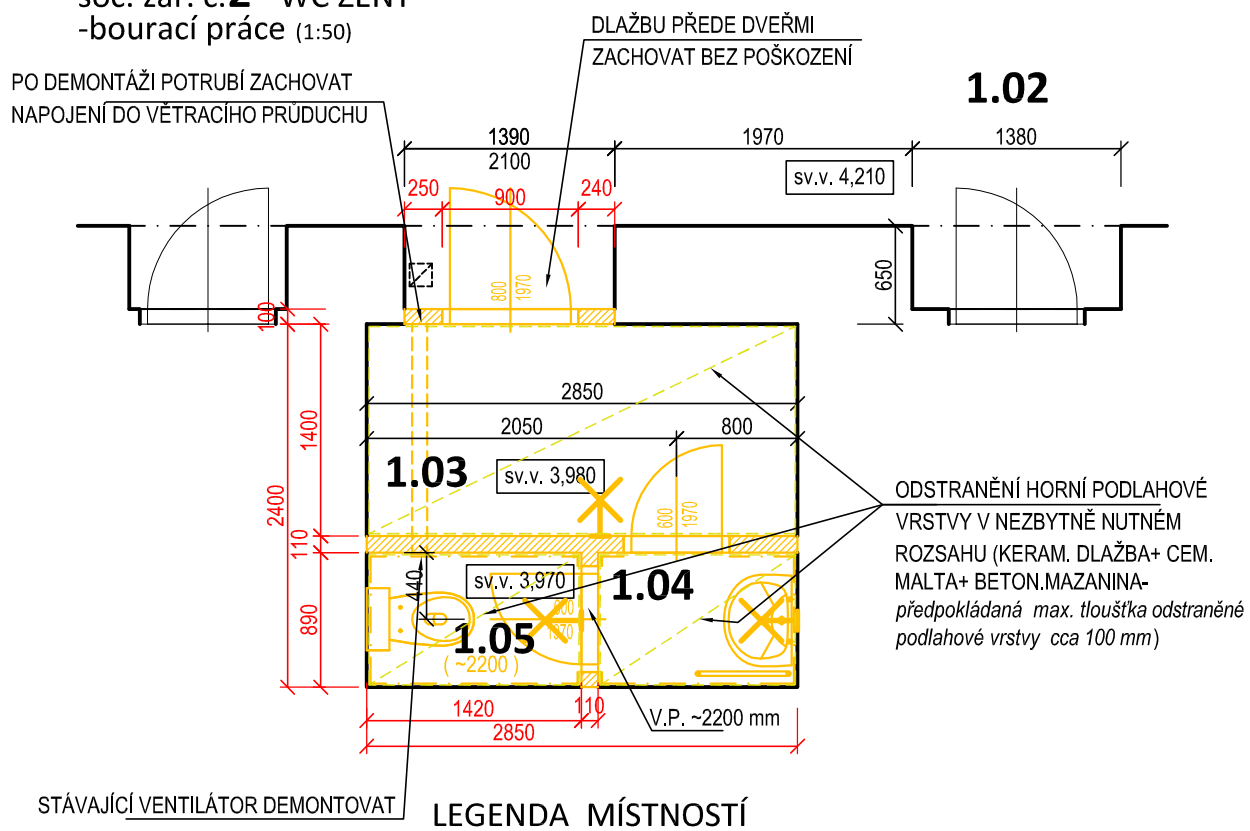

LEGENDA

- STÁVAJÍCÍ KONSTRUKCE
- BOURANÉ KONSTRUKCE
- BOURANÉ PODLAHY (tl. cca 100 mm)
- DOZDÍVKY Z PÓROBETONOVÝCH TVÁRNIC
- MONTOVANÉ WC PŘÍČKY
- NOVÉ ZRCADLOVÉ PLOCHY
- STÁVAJÍCÍ NÁSTĚNNÉ SVÍTIDLO
- DEMONTOVANÉ NÁSTĚNNÉ SVÍTIDLO
- NOVÉ NÁSTĚNNÉ SVÍTIDLO DLE VÝBĚRU INVESTORA
- NOVÉ PŘISAZENÉ STROPNÍ SVÍTIDLO DLE VÝBĚRU INVESTORA

soc. zař. č.2- WC ŽENY -navržené řešení (1:50)

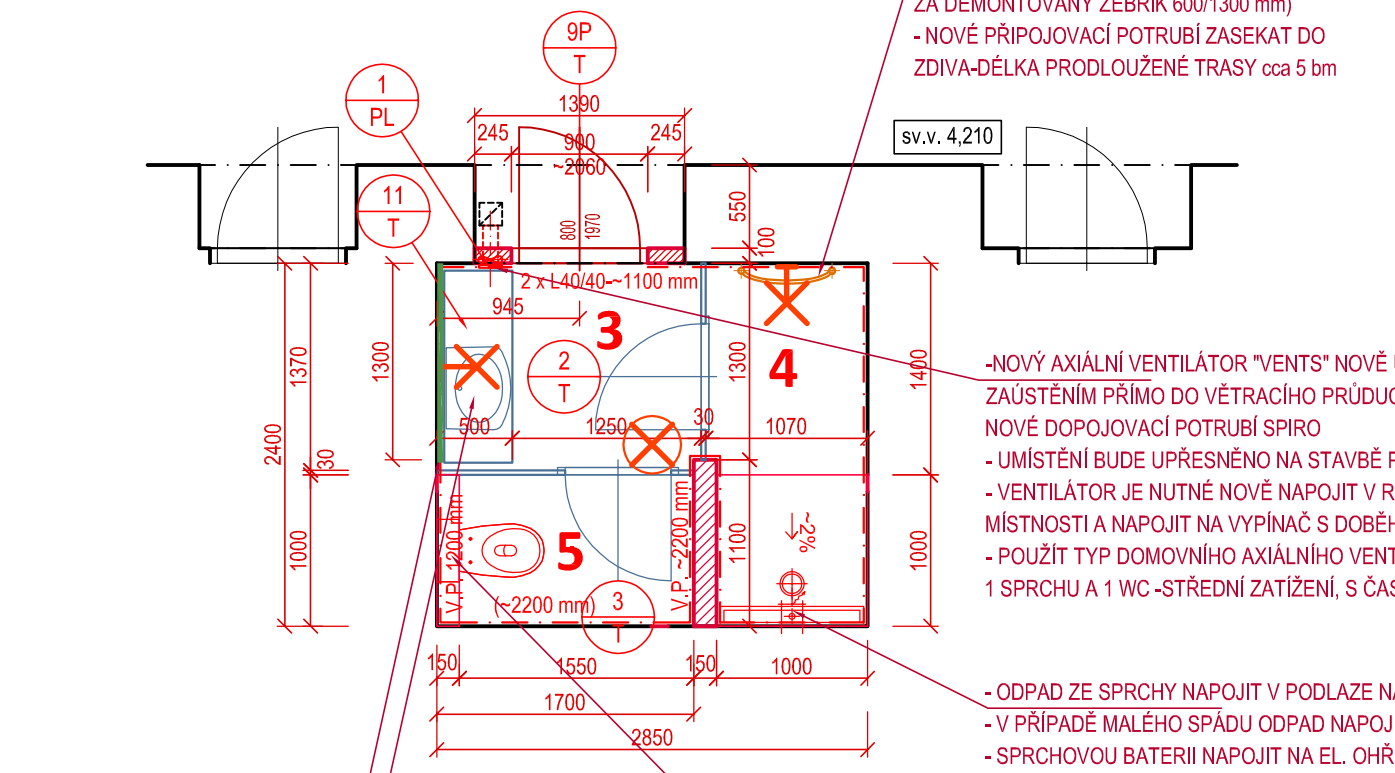

- NOVÝ HLINÍKOVÝ RADIÁTOR-ŽEBŘÍK (NÁHRADA ZA DEMONTOVANÝ ŽEBŘÍK 600/1300 mm)
- NOVÉ PŘIPOJOVACÍ POTRUBÍ ZASEKAT DO ZDIVA-DÉLKA PRODLOUŽENÉ TRASY cca 5 bm

-NOVÝ AXIÁLNÍ VENTILÁTOR "VENTS" NOVĚ UMÍSTIT POD PODHLED SE ZAÚSTĚNÍM PŘÍMO DO VĚTRACÍHO PRŮDUCHU NEBO DO SDK PODHLEDU + NOVÉ DOPOJOVACÍ POTRUBÍ SPIRO
- UMÍSTĚNÍ BUDE UPŘESNĚNO NA STAVBĚ PO PROVEDENÍ BOURACÍCH PRACÍ
- VENTILÁTOR JE NUTNÉ NOVĚ NAPOJIT V RÁMCI ÚPRAVY ELEKTROINSTALACE MÍSTNOSTI A NAPOJIT NA VYPÍNAČ S DOBĚHEM
- POUŽÍT TYP DOMOVNÍHO AXIÁLNÍHO VENTILÁTORU "VENTS" URČENÉHO PRO 1 SPRCHU A 1 WC -STŘEDNÍ ZATÍŽENÍ, S ČASOVAČEM A ČIDLEM VLHKOSTI

- ODPAD ZE SPRCHY NAPOJIT V PODLAZE NA STOUPAČKU WC
- V PŘÍPADĚ MALÉHO SPÁDU ODPAD NAPOJIT POD STROPEM 1.PP
- SPRCHOVOU BATERII NAPOJIT NA EL. OHŘÍVAČ VODY NOVĚ UMÍSTĚNÝ V 1.PP POD SOC. ZAŘ. Č.2 (předpokládané umístění ohřívače viz v.č. D.1.1.b-01). PRO PŘÍPRAVU TV POUŽÍT ZÁVĚSNÝ ELEKTRICKÝ ZÁSOBNÍKOVÝ OHŘÍVAČ VODY typ "EOV 150 TREND", DEMONTOVANÝ ZE SPRCH ŠATEN MP

- PŘIZDÍVKA Z PÓROBETONOVÝCH TVÁRNIC TL. 150(125)MM V ŠÍŘCE 1000 MM DO V. MIN.1200 MM, URČENÁ PRO VEDENÍ NOVÝCH INSTALACÍ A OSAZENÍ ZÁVĚSNÉHO WC KOMPLETU (-např. komplet T-10 JIKA PRO ZAZDĚNÍ - nádržka, tlačítko, dopojovací prvky, závěsný klozet, sedátko)
- WC NAPOJIT NA STÁVAJÍCÍ ODPAD

ZRCADLO (vel.~1350/800) NALEPENÉ DO VYNECHANÉ PLOCHY V OBKLADU

- UMÝVADLO NA DESCE SE SKŘÍŇKOU
- TV K UMÝVADLU PŘIVÉST POD STROPEM 1.PP Z PŘEMÍSTĚNÉHO OHŘÍVAČE "EOV 150 TREND"

LEGENDA MÍSTNOSTÍ

OZN.	ÚČEL MÍSTNOSTÍ	PLOCHA (m²)	PODLAHY	STĚNY	STROP	POZNÁMKA
1.02	CHODBA	~30,80	PŮVODNÍ HISTORICKÁ KERAMICKÁ DLAŽBA	OMÍTKA JÁDROVÁ-ŠTUKOVÁ	OMÍTKA JÁDROVÁ-ŠTUKOVÁ	KERAM.OBKLAD V.= ~1200 MM
1.03	ŠATNA	4,00	KERAMICKÁ DLAŽBA	OMÍTKA JÁDROVÁ-ŠTUKOVÁ	OMÍTKA JÁDROVÁ-ŠTUKOVÁ	
1.04	PŘEDSÍŇ WC	1,20	KERAMICKÁ DLAŽBA	OMÍTKA JÁDROVÁ-ŠTUKOVÁ	OMÍTKA JÁDROVÁ-ŠTUKOVÁ	KERAM.OBKLAD V.= ~2200 MM
1.05	WC	1,30	KERAMICKÁ DLAŽBA	OMÍTKA JÁDROVÁ-ŠTUKOVÁ	OMÍTKA JÁDROVÁ-ŠTUKOVÁ	KERAM.OBKLAD V.= ~2200 MM
3	PŘEDSÍŇ WC	2,70	KERAMICKÁ DLAŽBA A	OMÍTKA JÁDROVÁ-ŠTUKOVÁ	SDK PODHLED-např. KNAUF GREEN tl. 12,5 mm (sp.hrana ~3000 mm)	KERAM.OBKLAD V.= ~2200 MM
4	SPRCHA	2,60	KERAMICKÁ DLAŽBA B	OMÍTKA JÁDROVÁ-ŠTUKOVÁ	SDK PODHLED-např. KNAUF GREEN tl. 12,5 mm (sp.hrana ~3000 mm)	KERAM.OBKLAD V.= ~2200 MM
5	WC	1,80	KERAMICKÁ DLAŽBA A	OMÍTKA JÁDROVÁ-ŠTUKOVÁ	SDK PODHLED-např. KNAUF GREEN tl. 12,5 mm (sp.hrana ~3000 mm)	KERAM.OBKLAD V.= ~2200 MM

POZNÁMKA:

NEDÍLNOU SOUČÁSTÍ ZPRACOVANÉ PD JE:
- TECHNICKÁ ZPRÁVA
- VÝKRESOVÁ ČÁST
- VÝPIS PRVKŮ PSV

UMÍSTĚNÍ, POČET A TYP SVÍTIDEL A VYPÍNAČŮ A TYPY ZAŘIZOVACÍCH PŘEDMĚTŮ A VENTILÁTORŮ V SOC.ZAŘÍZENÍ UPŘESNÍ INVESTOR PŘÍMO DODAVATELI STAVBY PŘED ZAPOČETÍM STAVEBNÍCH PRACÍ

OZNAČENÍ REVIZE	PŘEDMĚT REVIZE	DATUM REVIZE	REVIZI PROVEDL

NÁZEV STAVBY
OPRAVA SOCIÁLNÍCH ZAŘÍZENÍ
V PROSTORÁCH MĚSTSKÉ POLICIE BOHUMÍN

ING. PAVEL STOKLASA
PROJEKT / STUDIO
B. NĚMCOVÉ 20, 746 01 OPAVA
mob. 777 226 995
e-mail: projekt.studio@seznam.cz
www.projektstudioopava.cz

MÍSTO STAVBY: MASARYKOVA 158, BOHUMÍN

VEDOUCÍ PROJEKTU: ING. PAVEL STOKLASA
ZODPOVĚDNÝ PROJEKTANT: ING. PAVEL STOKLASA
VYPRACOVAL: ING. PAVEL STOKLASA
OBJEDNATEL: MĚSTO BOHUMÍN, MASARYKOVA 158, 735 81 BOHUMÍN
ČÁST: D. 1.1. ARCHITEKTONICKO-STAVEBNÍ ŘEŠENÍ
STAVEBNÍ OBJEKT: -
AUTORIZACE
DATUM: 11/2020
MĚŘÍTKO: 1:50
ČÍSLO ZAKÁZKY: 0520/003
ČÍSLO KOPIE

NÁZEV VÝKRESU: SOCIÁLNÍ ZAŘÍZENÍ č.2
WC ŽENY
- stávající stav, bourací práce, navržené řešení

STUPEŇ: DPS
ČÍSLO VÝKRESU: D.1.1.b.-03