soc. zař. č.**1**- WC MUŽI - stávající stav (1:50)

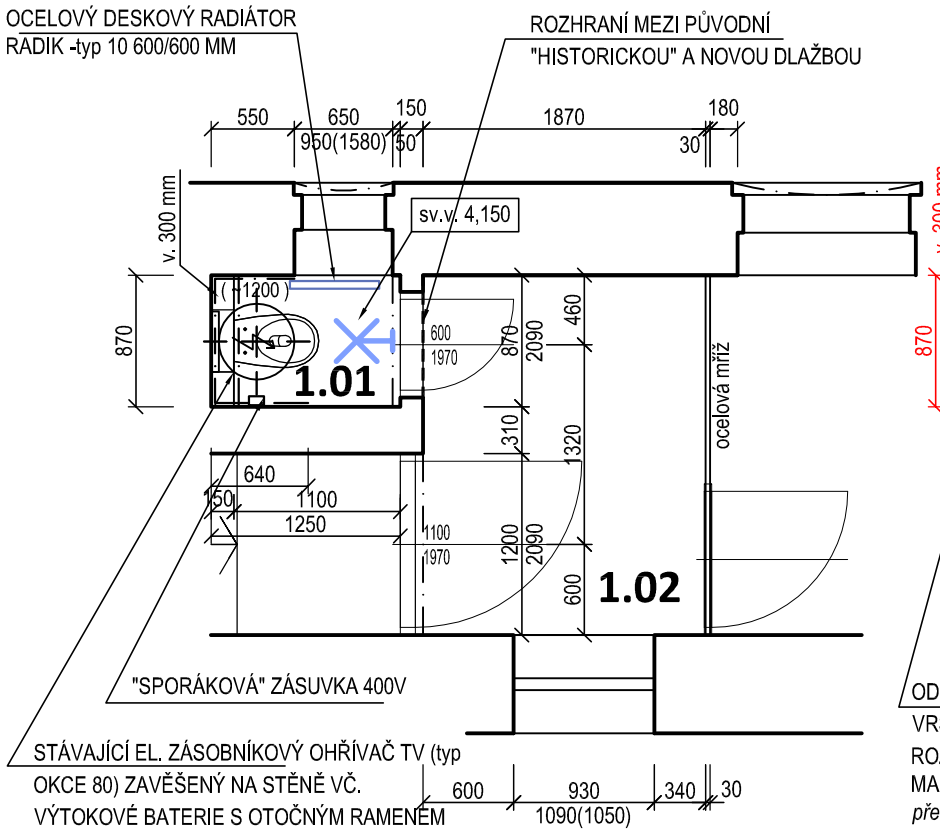

soc. zař. č.**1** - WC MUŽI - bourací práce (1:50)

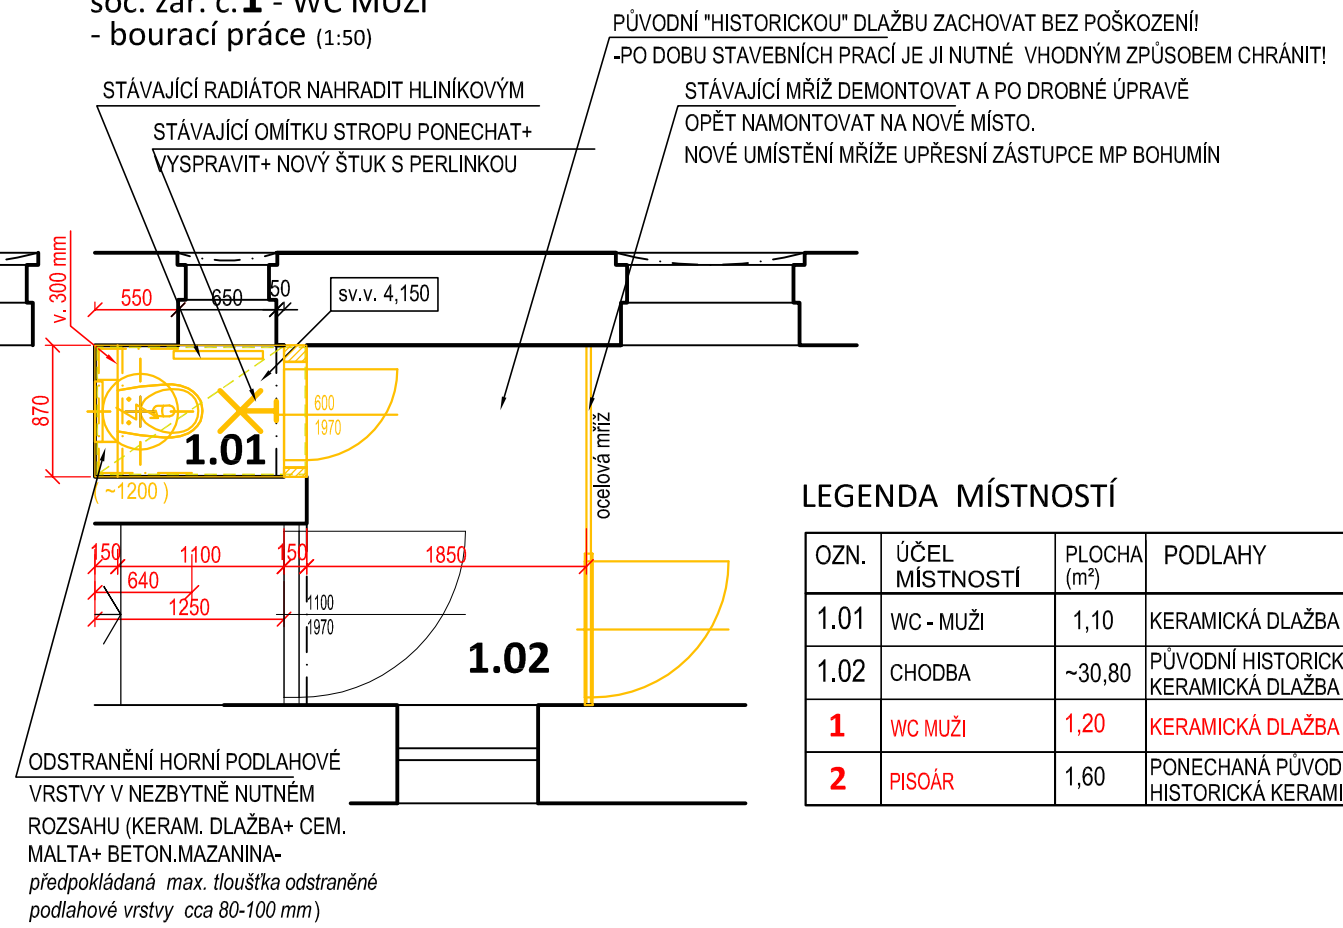

LEGENDA MÍSTNOSTÍ

OZN.	ÚČEL MÍSTNOSTÍ	PLOCHA (m²)	PODLAHY	STĚNY	STROP	POZNÁMKA
1.01	WC - MUŽI	1,10	KERAMICKÁ DLAŽBA	OMÍTKA JÁDROVÁ-ŠTUKOVÁ	OMÍTKA JÁDROVÁ-ŠTUKOVÁ	KERAM.OBKLAD V.= ~1200 MM
1.02	CHODBA	~30,80	PŮVODNÍ HISTORICKÁ KERAMICKÁ DLAŽBA	OMÍTKA JÁDROVÁ-ŠTUKOVÁ	OMÍTKA JÁDROVÁ-ŠTUKOVÁ	KERAM.OBKLAD V.= ~1200 MM
1	WC MUŽI	1,20	KERAMICKÁ DLAŽBA (A)	OMÍTKA JÁDROVÁ-ŠTUKOVÁ	OMÍTKA JÁDROVÁ-ŠTUKOVÁ	KERAM.OBKLAD V.= ~2200 MM
2	PISOÁR	1,60	PONECHANÁ PŮVODNÍ HISTORICKÁ KERAMICKÁ DLAŽBA	OMÍTKA JÁDROVÁ-ŠTUKOVÁ, DISPERZNÍ NÁTĚR (SDK)	OMÍTKA JÁDROVÁ-ŠTUKOVÁ	KERAM.OBKLAD V.= ~2200,~1400 MM

soc. zař. č.**1**-WC MUŽI -navržené řešení (1:50)

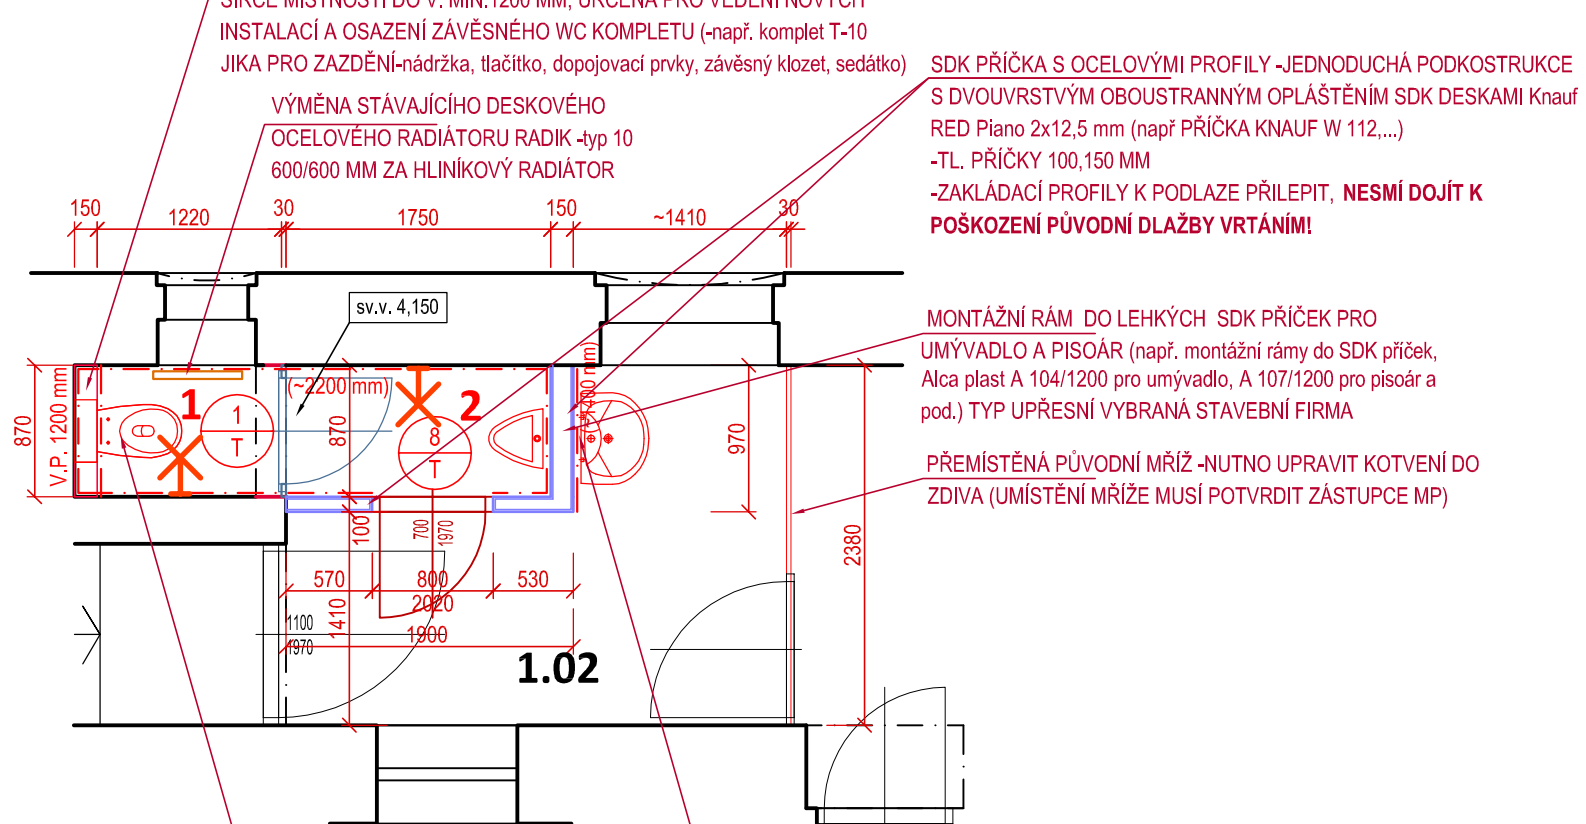

LEGENDA

- STÁVAJÍCÍ KONSTRUKCE
- BOURANÉ KONSTRUKCE
- BOURANÉ PODLAHY (tl. cca 80-100 mm)
- MONTOVANÉ WC PŘÍČKY
- SDK PŘÍČKY
- STÁVAJÍCÍ NÁSTĚNNÉ SVÍTIDLO
- DEMONTOVANÉ NÁSTĚNNÉ SVÍTIDLO
- NOVÉ NÁSTĚNNÉ SVÍTIDLO DLE VÝBĚRU INVESTORA

POZNÁMKA:

NEDÍLNOU SOUČÁSTÍ ZPRACOVANÉ PD JE:
- TECHNICKÁ ZPRÁVA
- VÝKRESOVÁ ČÁST
- VÝPIS PRVKŮ PSV

UMÍSTĚNÍ, POČET A TYP SVÍTIDEL A VYPÍNAČŮ A TYPY ZAŘIZOVACÍCH PŘEDMĚTŮ A VENTILÁTORŮ V SOC.ZAŘÍZENÍ UPŘESNÍ INVESTOR PŘÍMO DODAVATELI STAVBY PŘED ZAPOČETÍM STAVEBNÍCH PRACÍ

OZNAČENÍ REVIZE	PŘEDMĚT REVIZE	DATUM REVIZE	REVIZI PROVEDL

NÁZEV STAVBY
OPRAVA SOCIÁLNÍCH ZAŘÍZENÍ
V PROSTORÁCH MĚSTSKÉ POLICIE BOHUMÍN

MÍSTO STAVBY: MASARYKOVA 158, BOHUMÍN

ING. PAVEL STOKLASA
PROJEKT / STUDIO
B. NĚMCOVÉ 20, 746 01 OPAVA
mob. 777 226 995
e-mail: projekt.studio@seznam.cz
www.projektstudioopava.cz

projekt studio

VEDOUCÍ PROJEKTU	ZODPOVĚDNÝ PROJEKTANT	VYPRACOVAL
ING. PAVEL STOKLASA	ING. PAVEL STOKLASA	ING. PAVEL STOKLASA

OBJEDNATEL: MĚSTO BOHUMÍN, MASARYKOVA 158, 735 81 BOHUMÍN

ČÁST: D. 1.1. ARCHITEKTONICKO-STAVEBNÍ ŘEŠENÍ

STAVEBNÍ OBJEKT: -

NÁZEV VÝKRESU: SOCIÁLNÍ ZAŘÍZENÍ č. **1** WC MUŽI - stávající stav, bourací práce, navržené řešení

STUPEŇ: DPS

ČÍSLO VÝKRESU: D.1.1.b.-02

AUTORIZACE

DATUM: 11/2020

MĚŘÍTKO: 1:50

ČÍSLO ZAKÁZKY: 0520/003

ČÍSLO KOPIE