


SCHEMA ODBOČKY PŘÍPOJKY - NAPOJENÍ DO RŠ

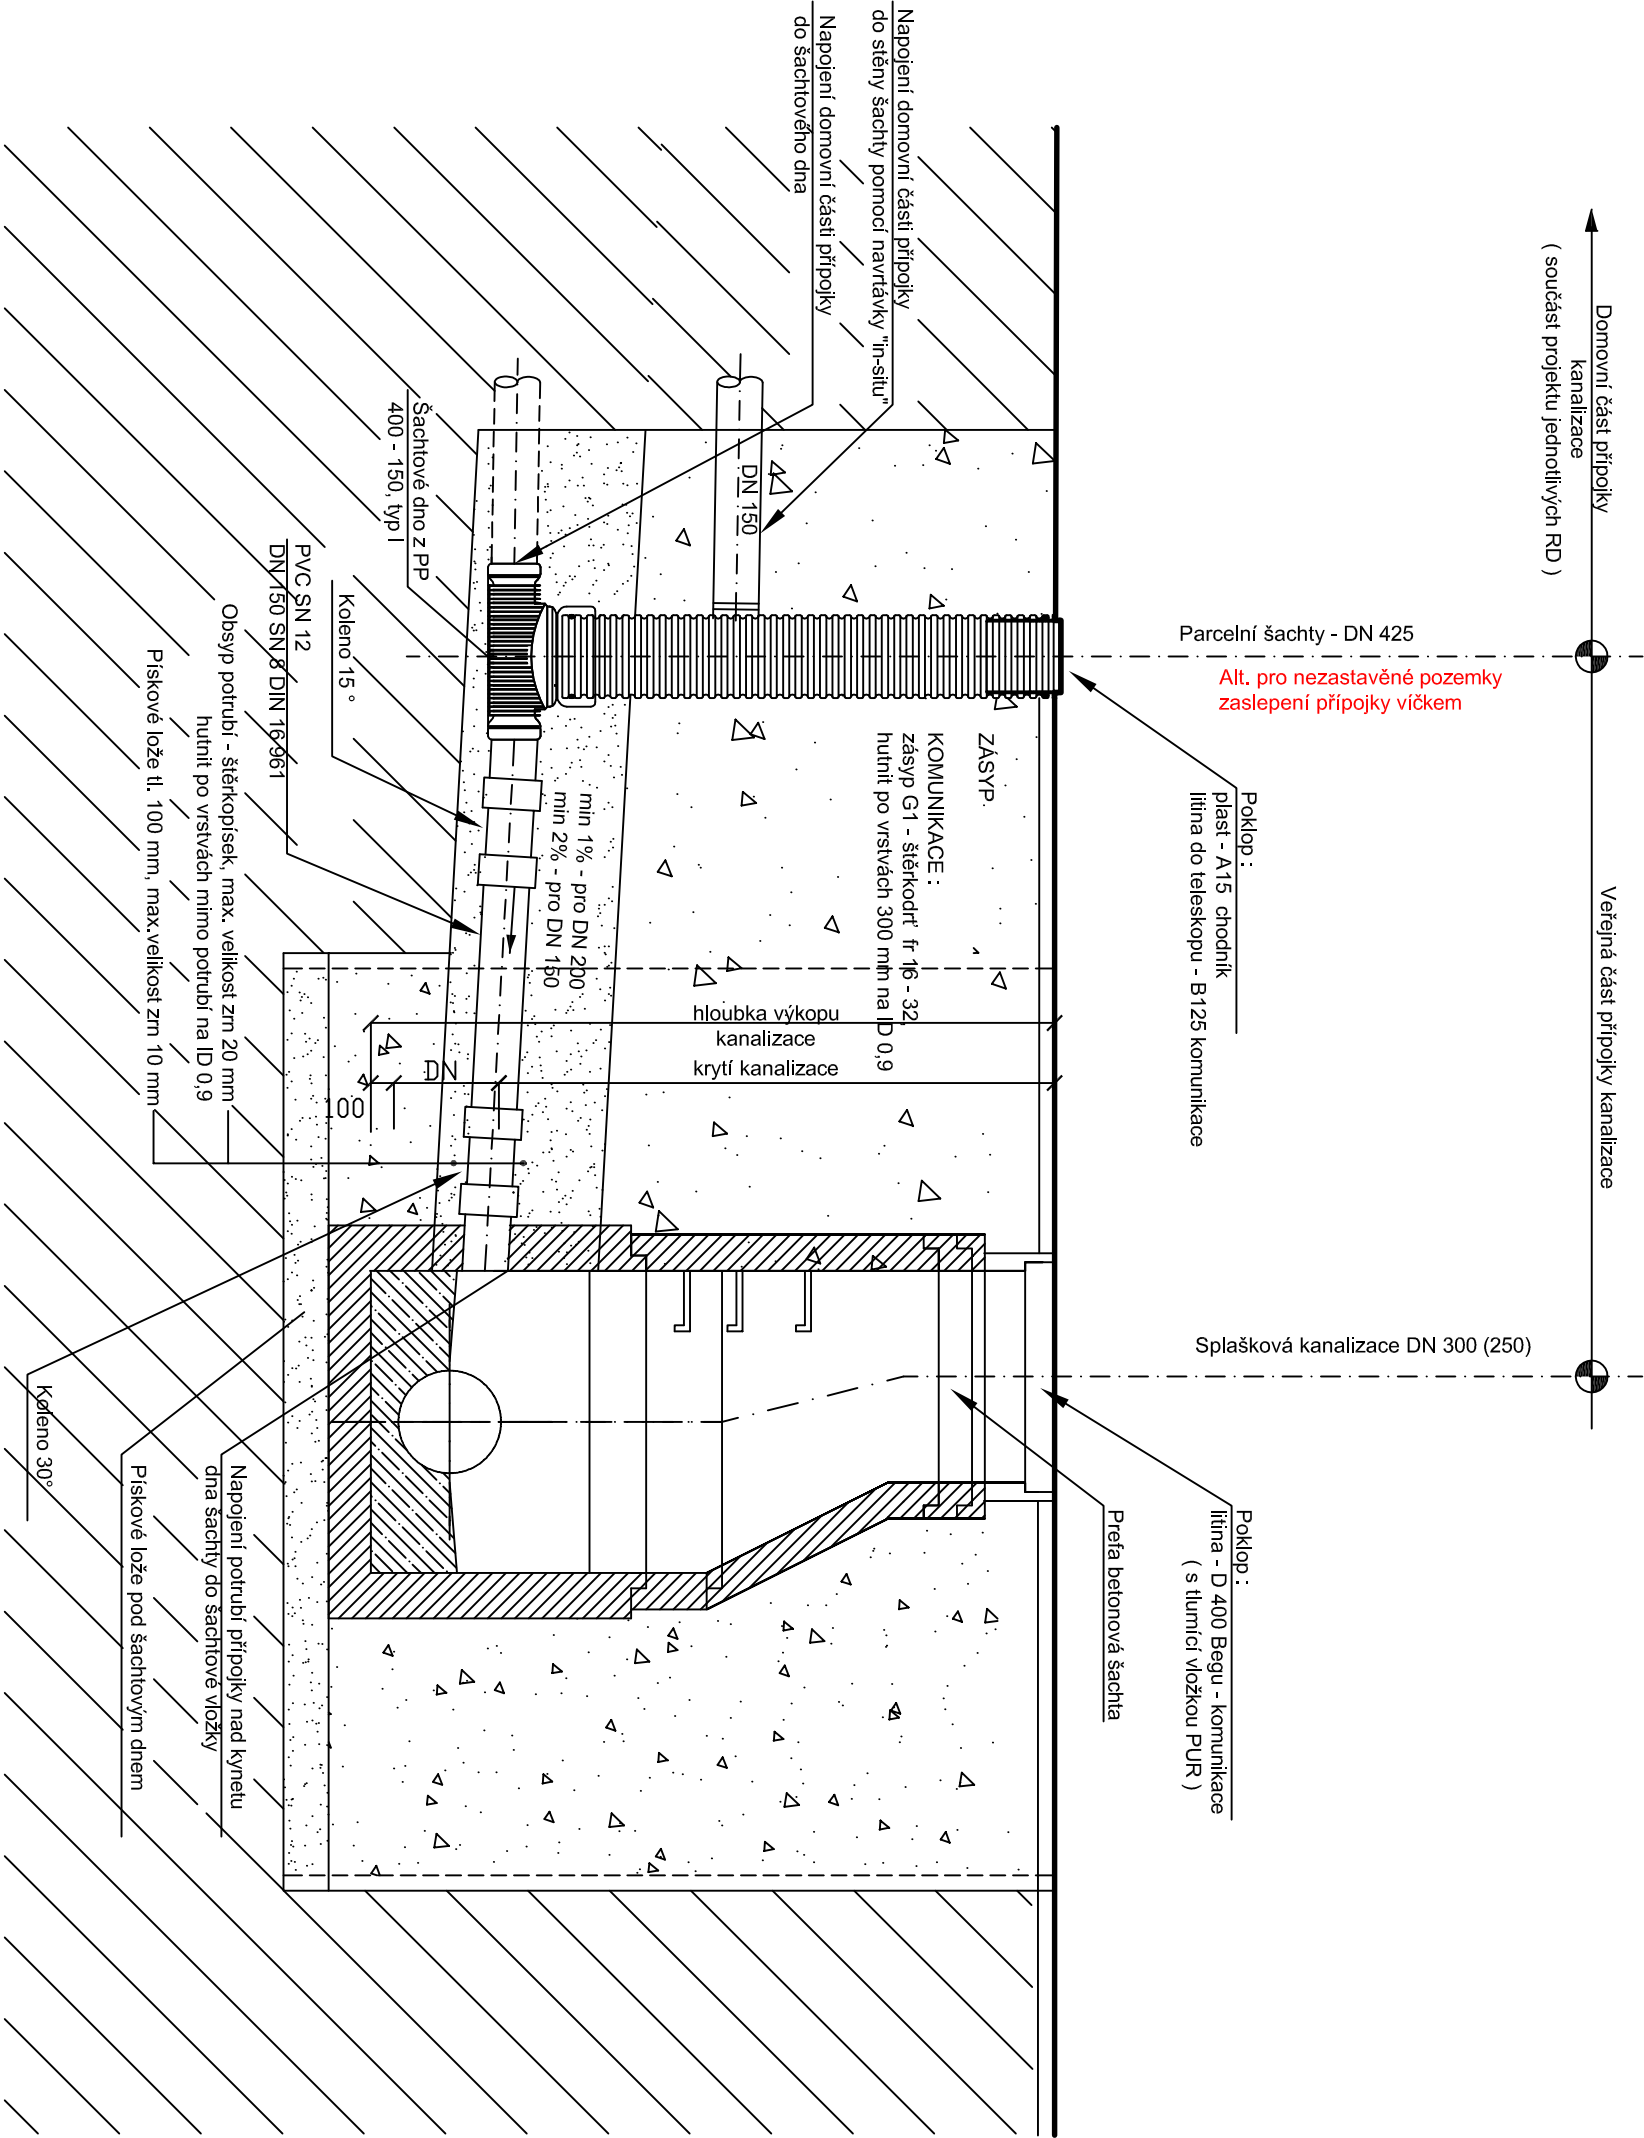

Projektant		Vypracoval		Kreslil		<div>MK plan s.r.o.</div> <div>Projekční a inženýrská kancelář</div> <div>IČ 285 83 574</div> <div>Komorní 15, 737 01 Český Těšín</div> <div>tel. 608 736 605</div> <div>e-mail : krauz@mkplan.cz</div>	
Ing.Krauz							
Místo stavby: Bohumín - Skřečůň, Dolní Lutyně							
Investor: Město Bohumín, Masarykova 158, 735 81, Bohumín							
<div>KANALIZACE + VODOVOD</div> <div>UL. ÚVOZNÍ</div> <div>BOHUMÍN - SKŘEČOŇ - DOLNÍ LUTYNĚ</div>							
						Datum	02 / 2021
						Stupeň	DPS
<div>NAPOJENÍ NA STOKU</div> <div>ODBOČKY PŘÍPOJEK - alt.2</div>						Měřítko 1:25	<div>Č. přílohy</div> <div>D.1.K.17</div>