

KATASTRY  
DRUH POVRCHU  
VZDÁL. OBJEKTŮ A VRCHOL. BODŮ  
OZNAČENÍ VRCHOLOVÝCH BODŮ


MĚŘÍTKA 1:500/100

TLAKOVÝ ŘAD "B"  
500 / 100

HLOUBKA VÝKOPU  
KÓTA VÝKOPU  
HLOUBKA DNA POTRUBÍ  
KÓTA DNA POTRUBÍ

KÓTA PŮVODNÍHO TERÉNU  
SROVNÁVACÍ ROVINA

STANIČENÍ [km/m]  
DN[mm]-MATERIÁL-DÉLKA[m]  
SKLON[‰]-DÉLKA[m]  
ULOŽENÍ

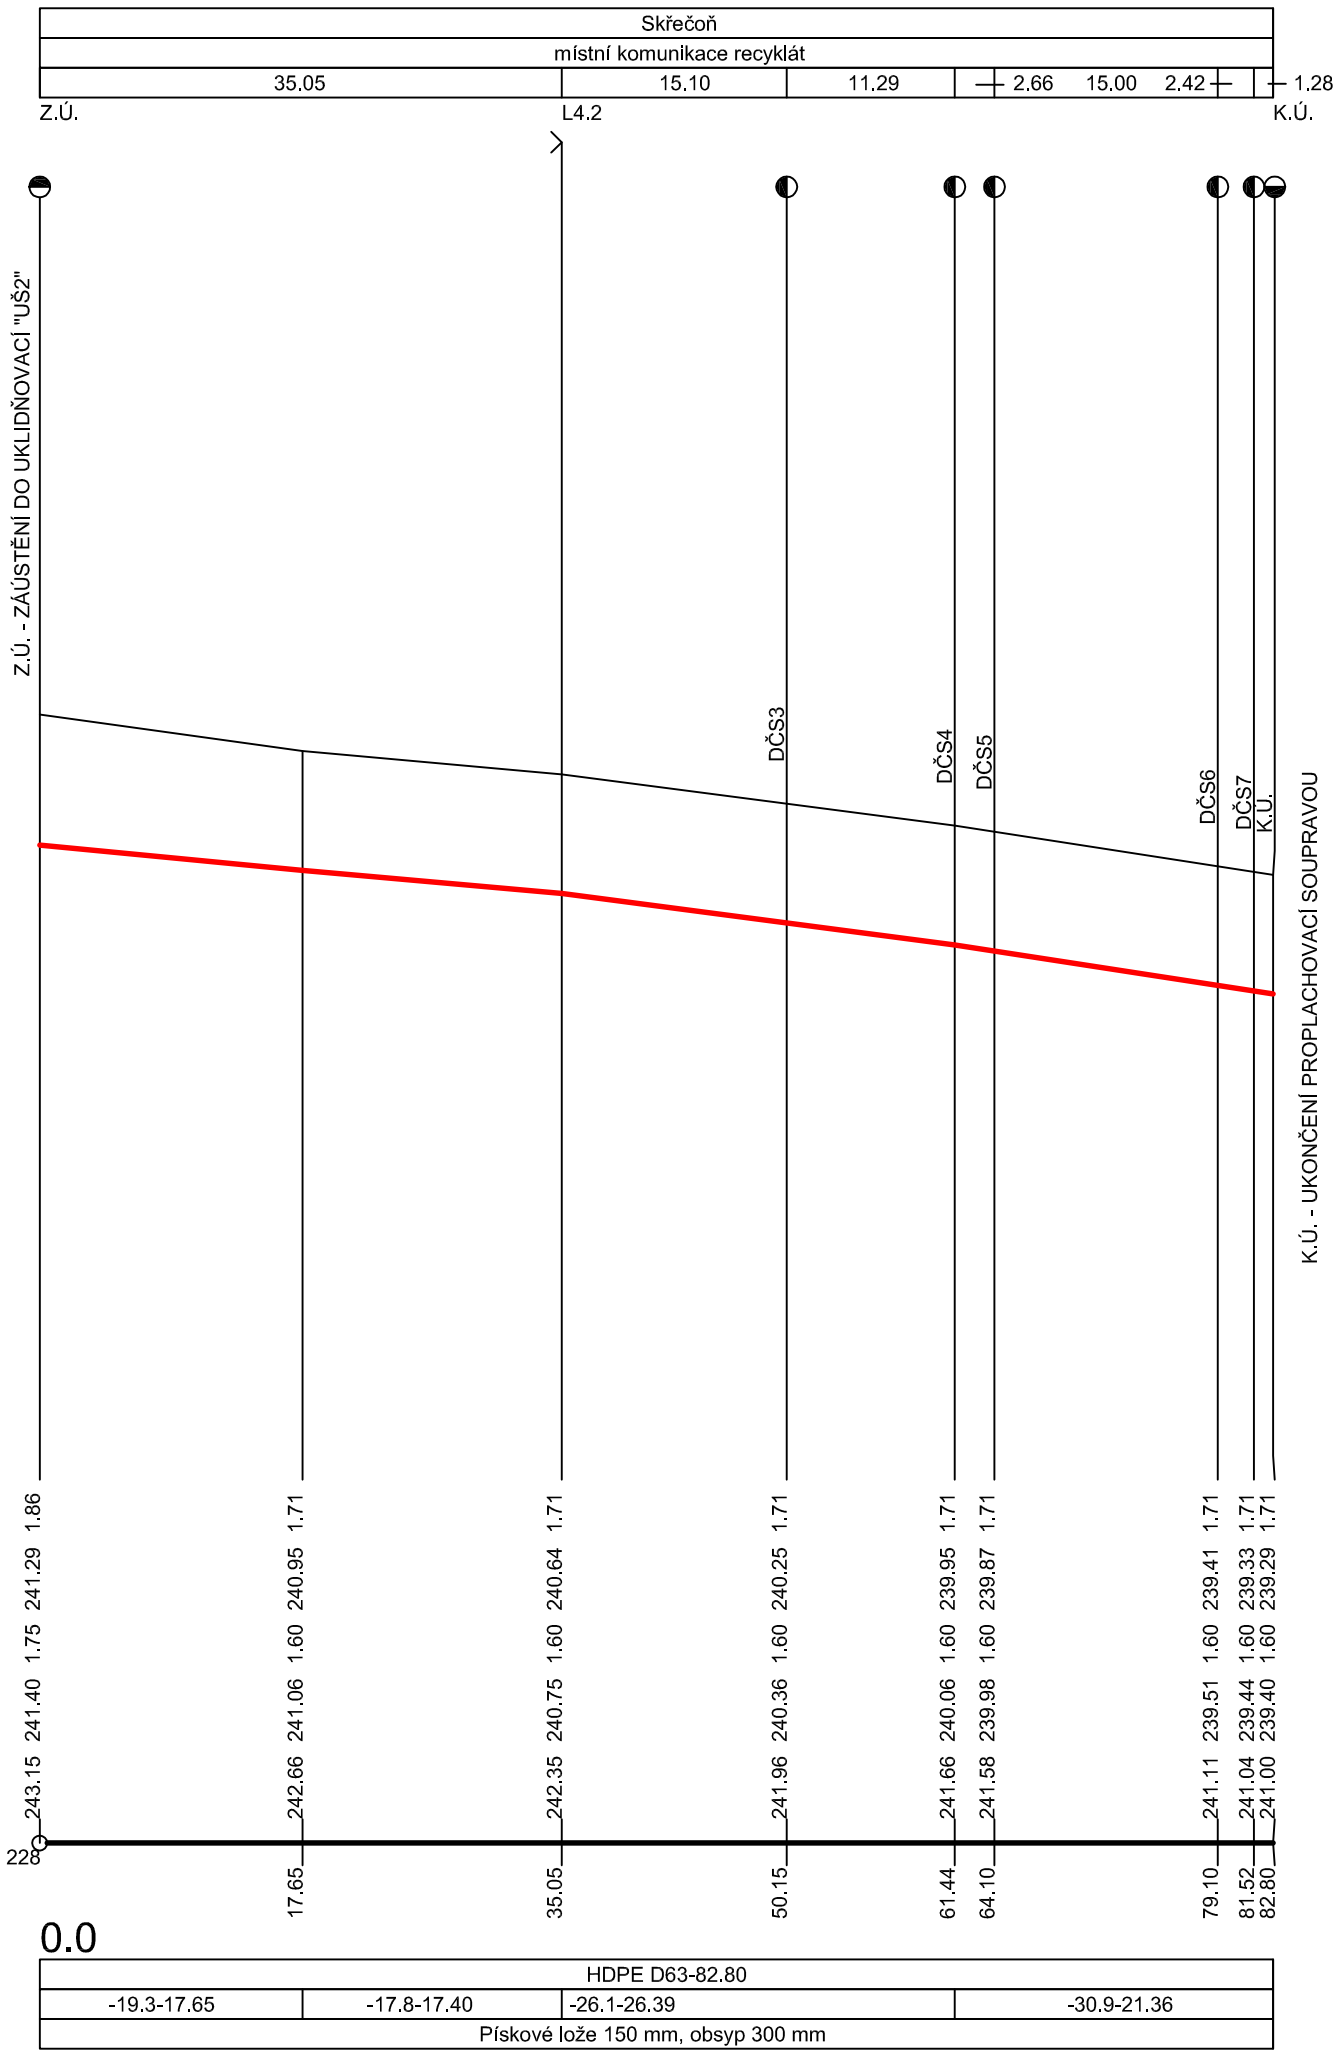

KATASTRY  
DRUH POVRCHU  
VZDÁLENOSTI ŠACHET  
OZNAČENÍ ŠACHET

SMĚROVÉ POMĚRY

MĚŘÍTKA 1:250/100

UKLIDŇOVACÍ ÚSEK  
1 : 250 / 100

HLOUBKA VÝKOPU

KÓTA VÝKOPU

HLOUBKA DNA POTRUBÍ


KÓTA DNA POTRUBÍ

KÓTA PŮVODNÍHO TERÉNU

SROVNÁVACÍ ROVINA

STANIČENÍ [km/m]  
PROFIL[mm]-MATERIÁL-DÉLKA[m]  
SKLON[promile]-DÉLKA[m]  
ULOŽENÍ  
KAPACITNÍ PRŮTOK[l/s]-RYCHLOST[m/s]

Skřečoš  
místní komunikace  
5.00  
Z.Ú. = Š96  
K.Ú. = UŠ2

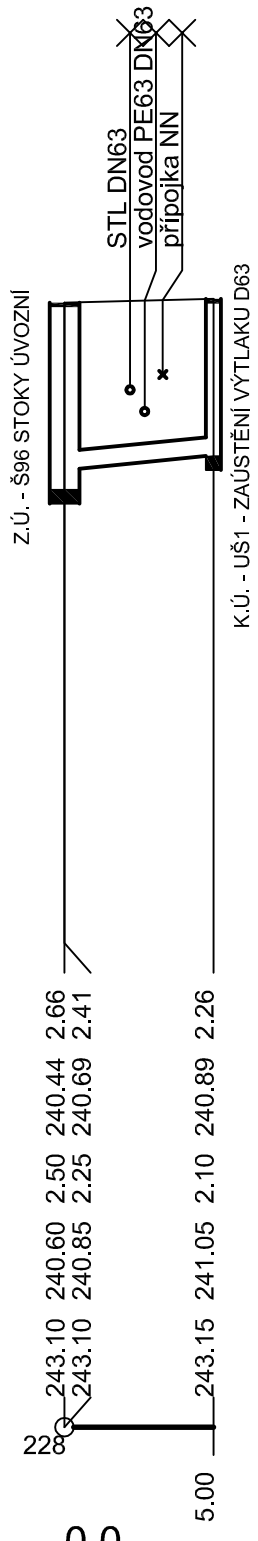

POZNÁMKA

- PŘED ZAHÁJENÍM PRACÍ VYTÝČIT PODZEMNÍ SÍTĚ VČ OCHRANNÝCH PÁSEM VIZ. DOKLADOVÁ ČÁST
- V MÍSTĚ KŘÍŽENÍ S OSTATNÍMI SÍTĚMI PROVÉST SONDY PRO OVĚŘENÍ NIVELETY ULOŽENÍ POTRUBÍ
- NUTNO DODRŽET PRAVIDLO - VODOVODNÍ POTRUBÍ PŘI KŘÍŽENÍ SPLAŠKOVÉ KANALIZACE MUSÍ BÝT VŽDY ULOŽENO NAD POTRUBÍM STOKY  
V MÍSTĚCH KŘÍŽENÍ KDE TOTO PRAVIDLO NEBUDE MOŽNO DODRŽET MUSÍ SE POTRUBÍ VODOVODU ULOŽIT DO CHRÁNIČKY S PŘESAHEM MIN.1,5 M NA OBĚ STRANY OD OBRYSU POTRUBÍ KANALIZACE A UZAVŘÍT ČELA CHRÁNIČKY VODOTĚSNOU MANŽETOU.
- V PŘÍPADĚ KOLIZE SÍTÍ PŘI KŘÍŽENÍ MŮŽE BÝT PROVEDENA ZMĚNA POUZE SE SOUHLASEM INVESTORA , PROJEKTANTA A SMVAK OSTRAVA a.s.

SO 04 - TLAKOVÉ ŘADY KANALIZACE "A" + "B"

Projektant	Vypracoval	Kreslil	<b>MK plan s.r.o.</b> Projektční a inženýrská kancelář IČ 285 83 574 Komorní 15, 737 01 Český Těšín tel. 608 736 605 e-mail : krauz@mkplan.cz	
Ing.Krauz				
Místo stavby: Bohumín - Skřečoš, Dolní Lutyně				
Investor: Město Bohumín, Masarykova 158, 735 81, Bohumín				
KANALIZACE + VODOVOD UL. ÚVOZNÍ BOHUMÍN - SKŘEČOŠ - DOLNÍ LUTYNĚ			Datum	02 / 2021
			Stupeň	DPS
PODÉLNÝ PROFIL TLAKOVÉHO ŘADU "B"			Měřítko 1:500/100	Č. přílohy <b>D.1.T.3</b>