




SO 04
TLAKOVÝ ŘAD "A"
PE 50- 63,25 m + DN 250 - 3,0 ukl.úsek

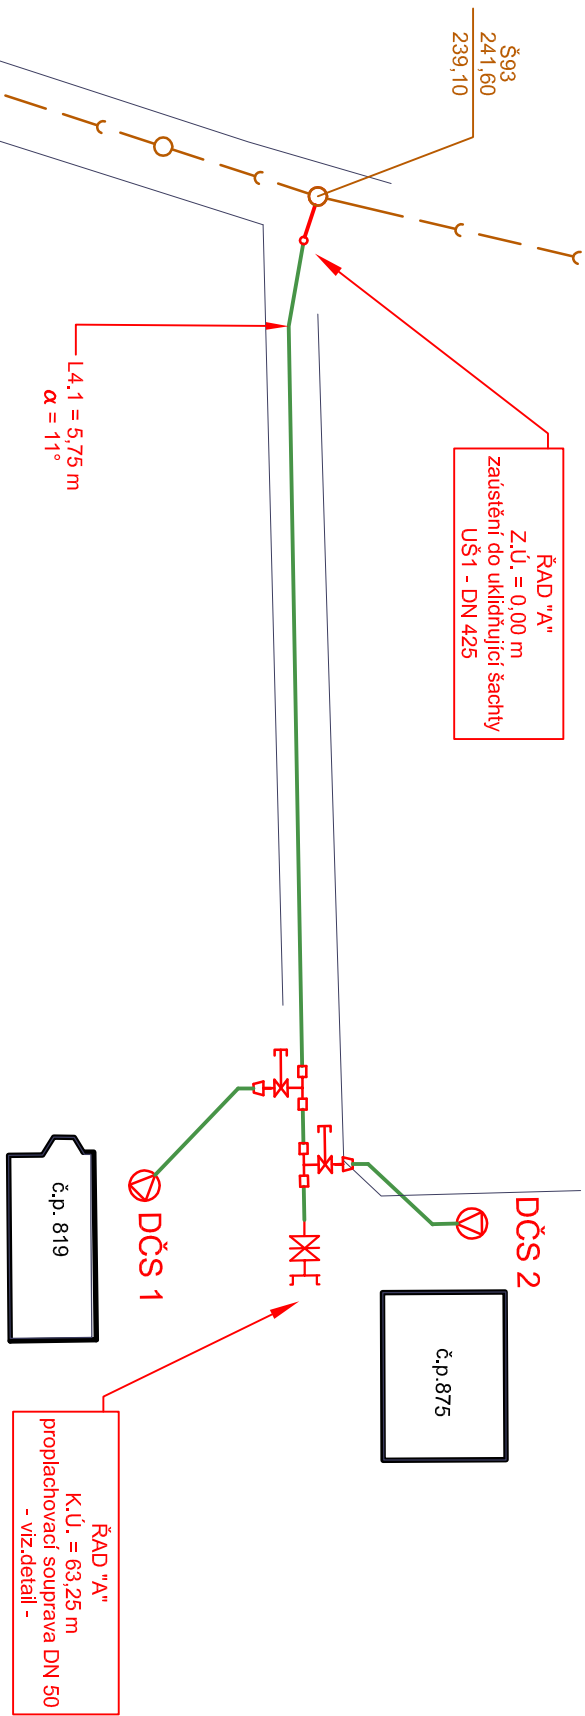

NAPOJENÍ PŘÍPOJKY PE d40
NA VÝTLAK PE d63
CELKEM 7 ks

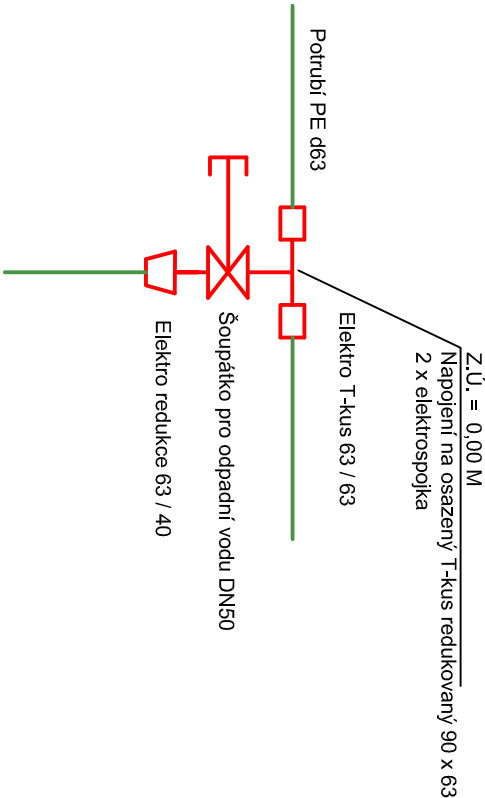

PROPLACHOVACÍ SOUPRAVA DN 50 V K.Ú.
CELKEM 2 ks

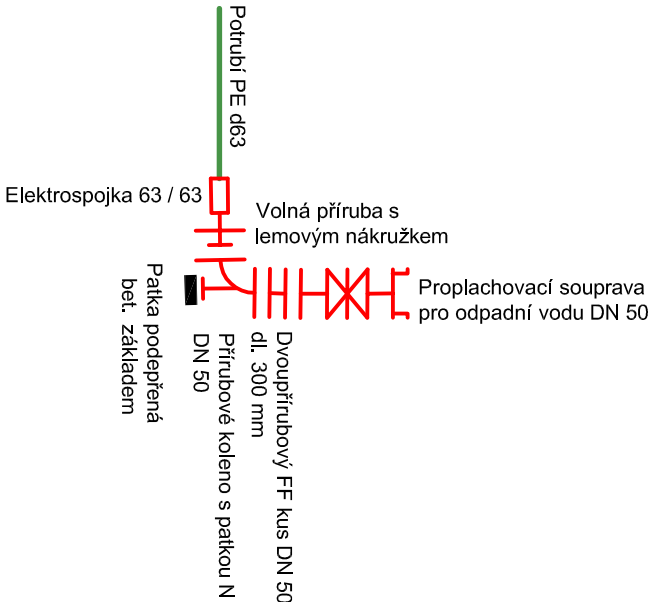

POTRUBÍ VÝTLAKU PE 100 RC + DOG (PAS 1075) - SDR11 - KANALIZACE ZELENÁ BARVA
SPOJOVÁNÍ :
OTEVŘENÝ VÝKOP POMOCÍ ELEKTROSPOJEK Pe100,
VÝPISY TRUB, TVAROVEK A ARMATUR VIZ v.č. D.1.T.5
TABULKA PŘÍPOJEK VIZ v.č. D.1.T.7

Projektant	Vypracoval	Kreslil	MK plan s.r.o.	
Ing. Krauz			Projekční a inženýrská kancelář IČ 285 83 574 Komorní 15, 737 01 Český Těšín tel. 608 736 605 e-mail : krauz@mkplan.cz	
Místo stavby: Bohumín - Skřečoh, Dolní Lutyně			Datum	02 / 2021
KANALIZACE + VODOVOD UL. ÚVOZNÍ BOHUMÍN - SKŘEČOŇ - DOLNÍ LUTYNĚ			Stupeň	DPS
			Měřitko	Č. přílohy D.1.T.4
KLADEČSKÝ PLÁN TLAKOVÉHO ŘADU "A" + "B"				