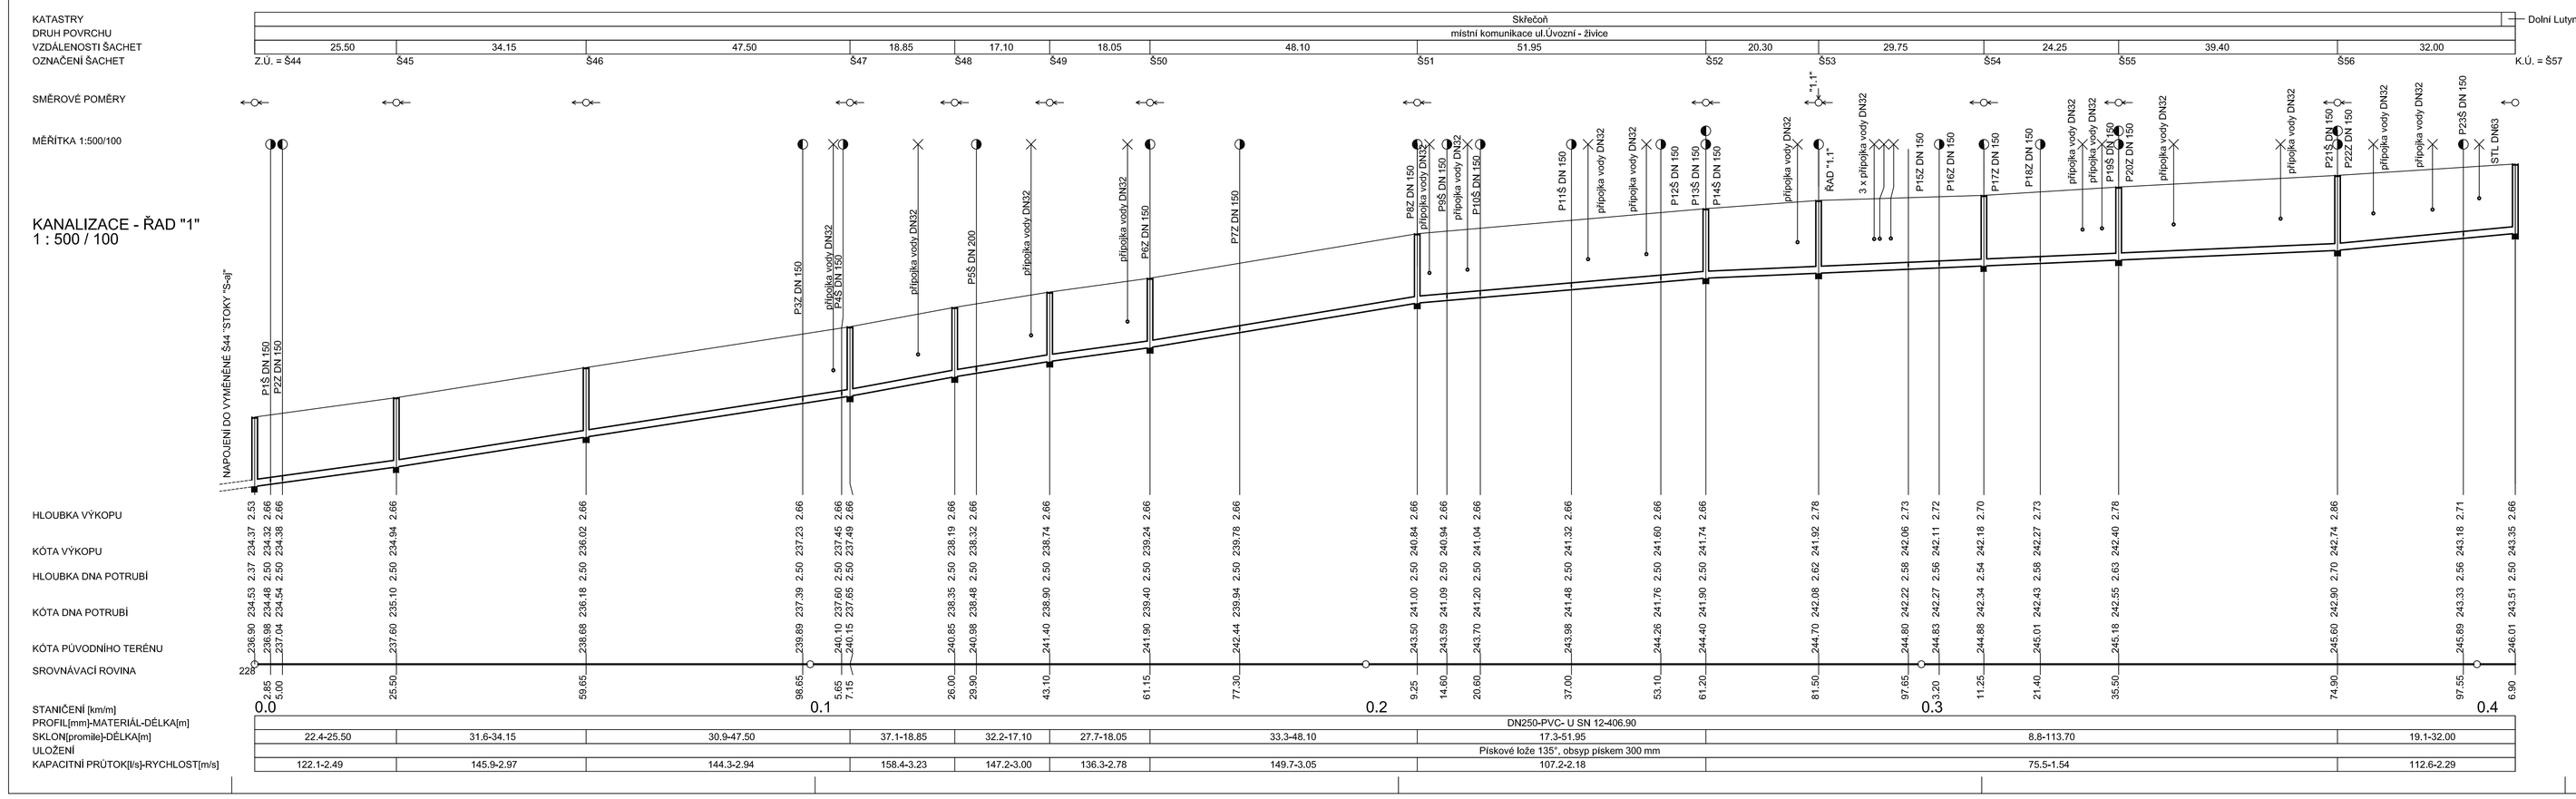

P O Z N Á M K A

- **PŘED ZAHÁJENÍM PRACÍ VYTYČIT PODZEMNÍ SÍTĚ VČ OCHRANNÝCH PÁSEM VIZ. DOKLADOVÁ ČÁST**

Projektant	Vypracoval	Kreslil	**MK plan s.r.o.** Projekční a inženýrská kancelář IČ 285 83 574 Komorní 15, 737 01 Český Těšín tel. 608 736 605 e-mail : krnaz@mkplan.cz	
Ing.Krnaz				
Místo stavby: Bohumín - Skřečoň, Dolní Lutyně				
Investor: Město Bohumín, Masarykova 158, 735 81, Bohumín				
KANALIZACE + VODOVOD UL. ÚVOZNÍ BOHUMÍN - SKŘEČOŇ - DOLNÍ LUTYNĚ			Datum	02 / 2021
			Stupeň	DPS
PODÉLNÝ PROFIL - ŘAD "1"			Měřítko 1:500/100	Č. přílohy **D.1.K.2**