

KATASTRALNÍ SITUACE


LEGENDA ZNAČENÍ



ŘEŠENÝ OBJEKT

LEGENDA TYPŮ ČAR

000000000. HRANICE DOTČENÉHO ÚZEMÍ

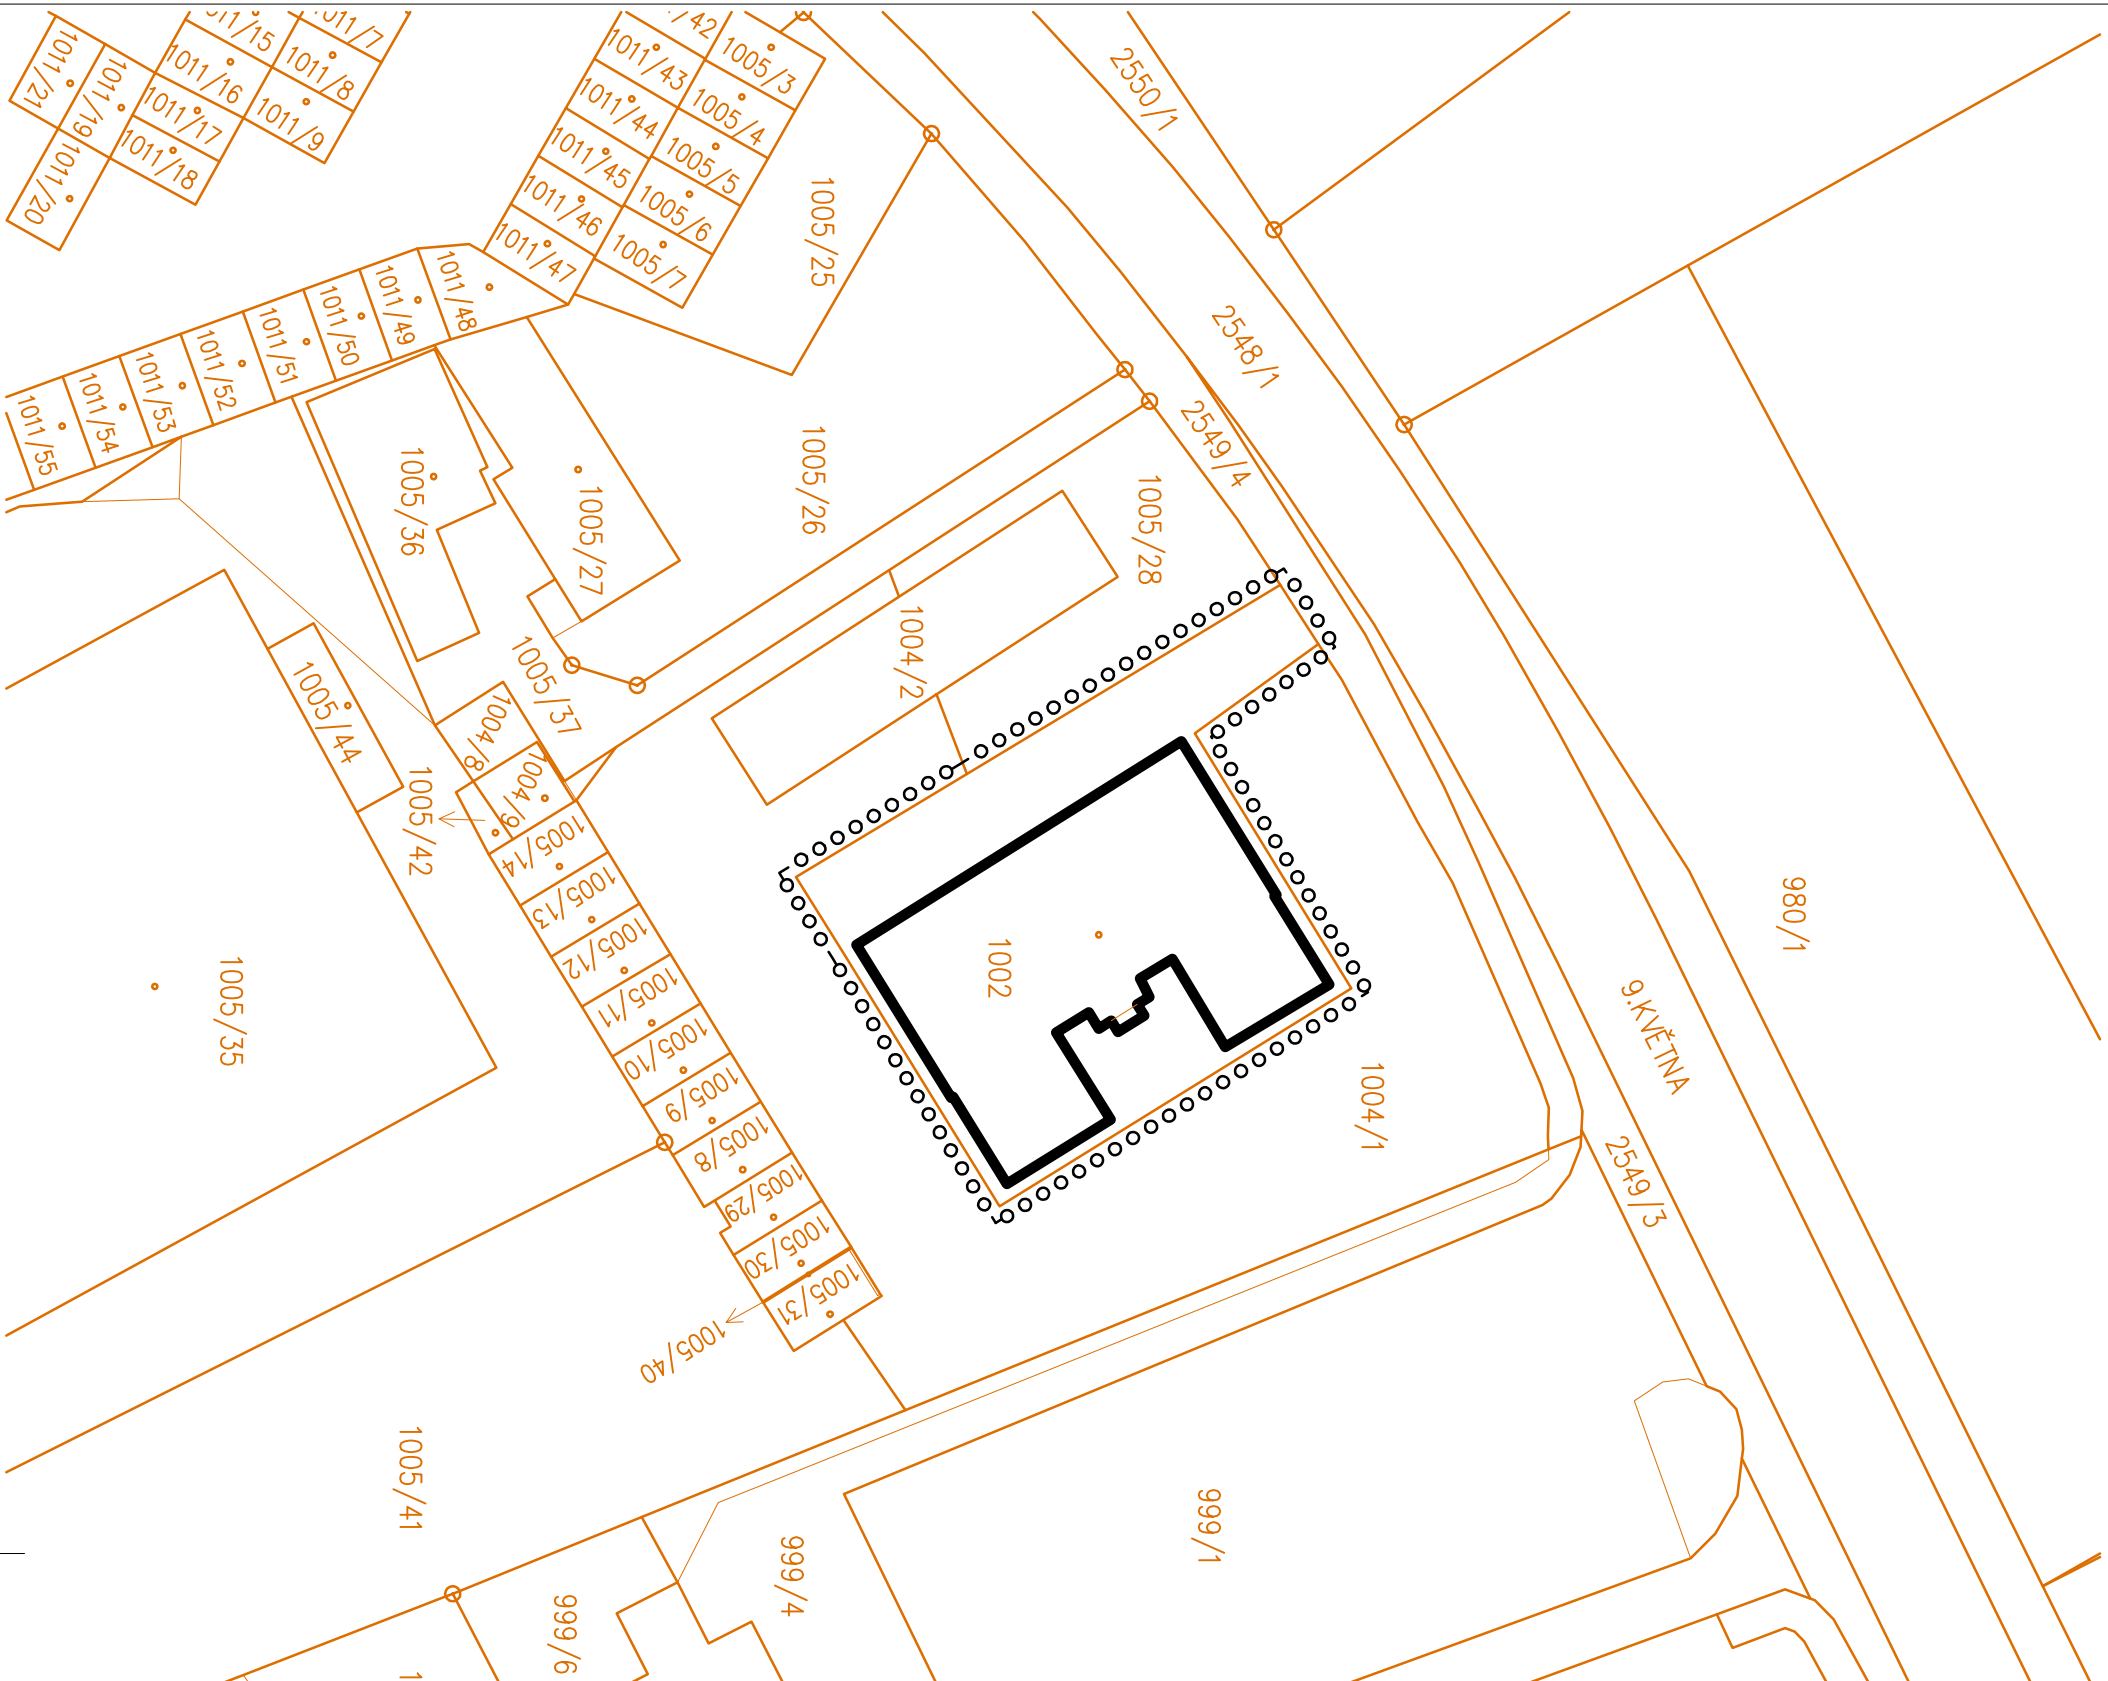

Tato dokumentace slouží výhradně k získání stavebního povolení dané stavby a jakékoliv použití nad rámec tohoto rozsahu je na vlastní zodpovědnost investora nebo zhotovitele stavby nebo její části. Pro řádné zhotovení je nutno zpracovat realizační dokumentaci.

ZODP. PROJEKTANT


DRŽITEL PRÁV

KRESLIL

ING. KAREL KORBÍEL

VÁCLAV BĚHÁLEK

**PROJEKTY
POZOR
KONTROLE**



Ing. Karel Korbíel
Tylova 882, Bohumín 735 81

STAVBA:

STAVEBNÍ ÚPRAVY BYTU Č. 8 V BYTOVÉM DOMĚ Č. P. 592 NA UL. 9 KVĚTNA V

BOHUMÍNĚ

OBJEKT:

STAVEBNÍK:

MĚSTO BOHUMÍN, MASARYKOVA 158, 735 81 BOHUMÍN

NÁZEV VÝKRESU:

KATASTRÁLNÍ SITUAČNÍ VÝKRES