


BOURACÍ PRÁCE - PŮDORYS  
M 1:50

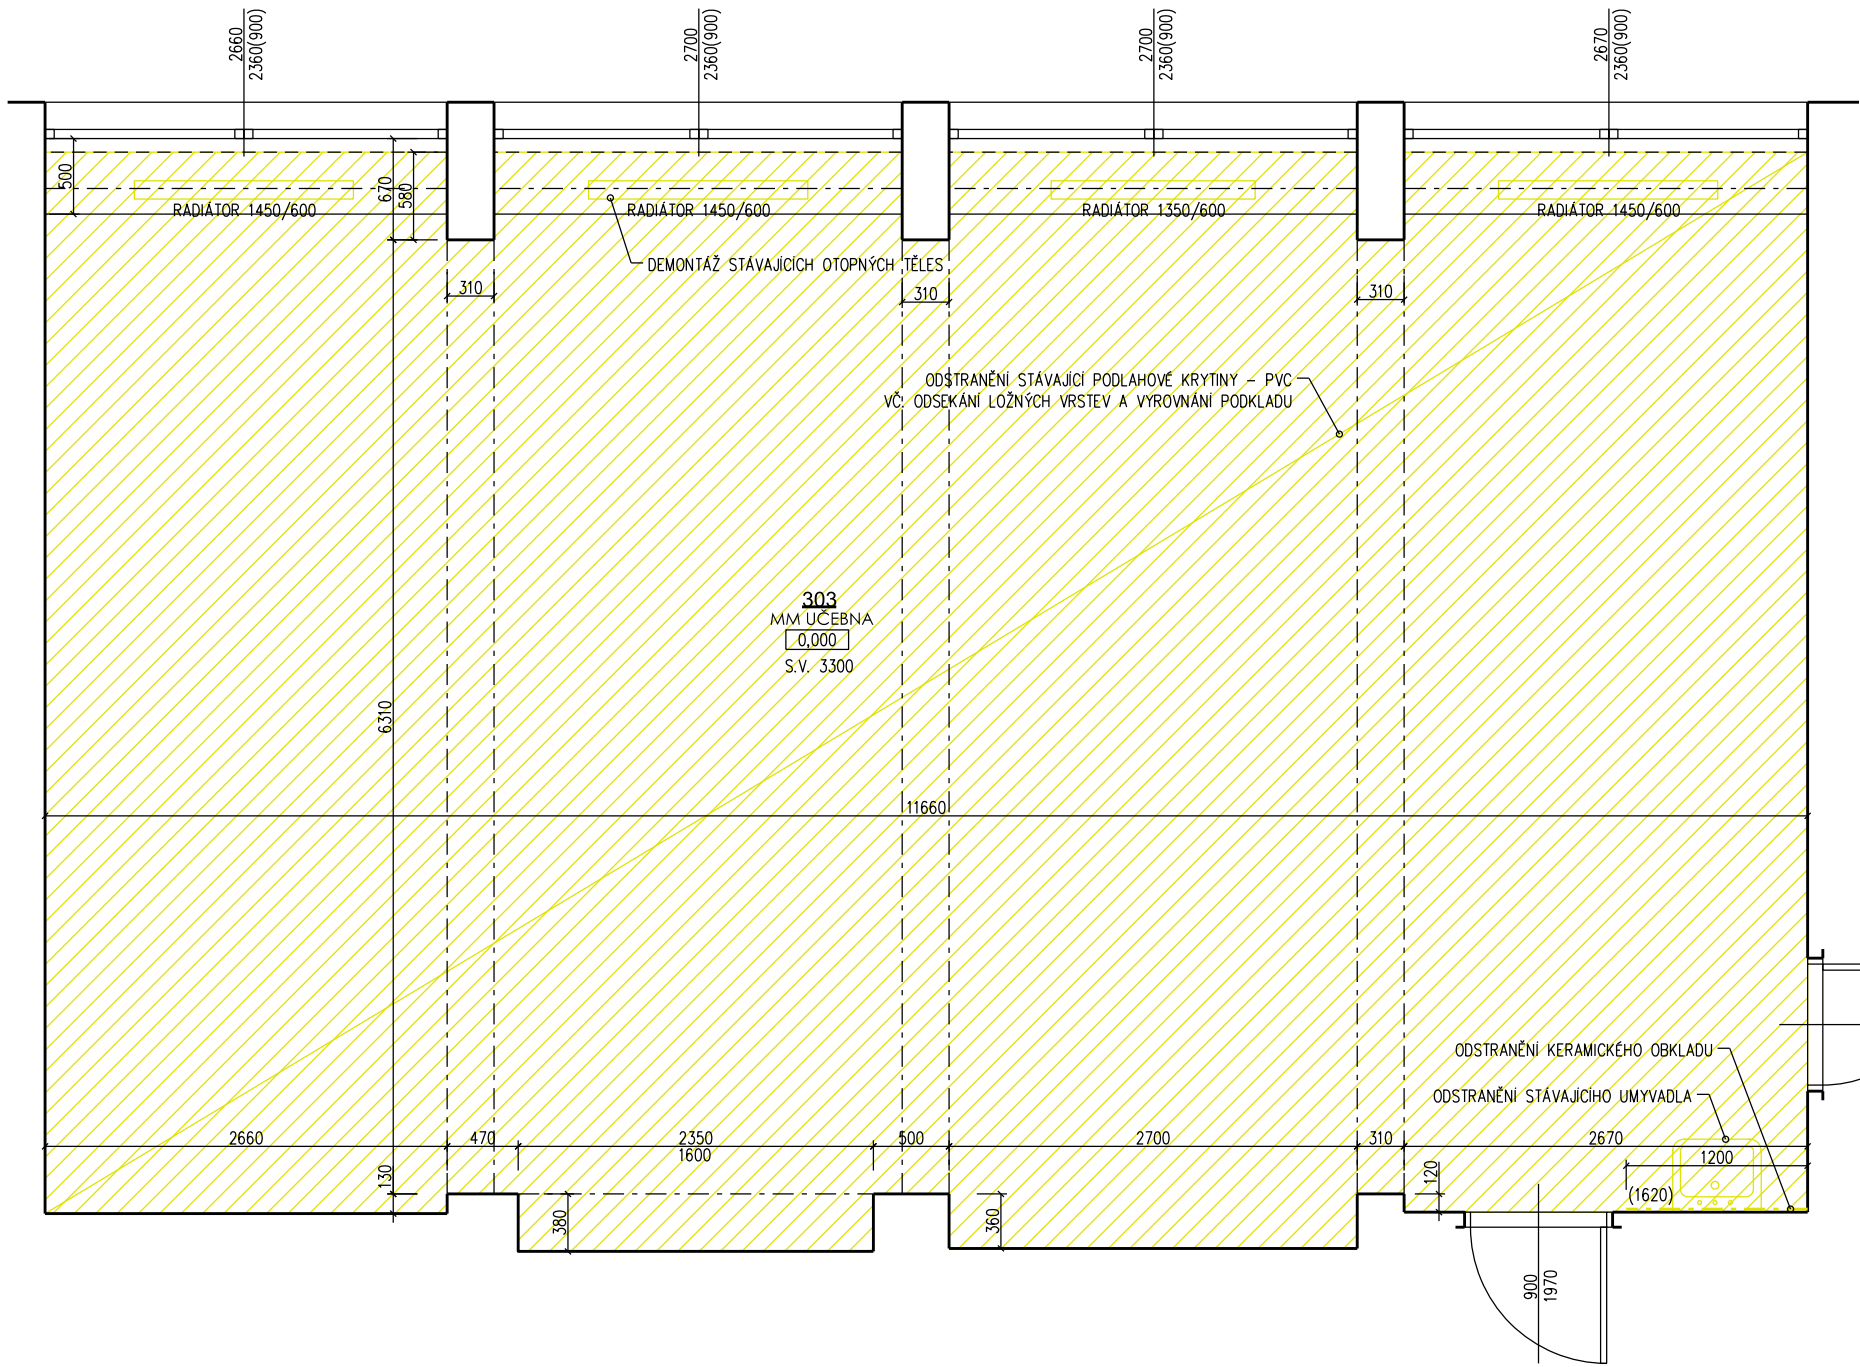

LEGENDA MÍSTNOSTÍ

OZN.	MÍSTNOST	PLOCHA [m2]	SV.VÝŠKA [m]	PODLAHA	STĚNY	STROP
303	MM UČEBNA	82,3	3,300	PVC	ŠTUKOVÁ OMÍTKA	ŠTUKOVÁ OMÍTKA

LEGENDA MATERIÁLŮ A ZNAČEK


	STÁVAJÍCÍ NOSNÉ A NENOSNÉ KONSTRUKCE
	NOVÉ KONSTRUKCE A VYBAVENÍ
	BOURANÉ KONSTRUKCE A ZAŘÍZENÍ
	ODSTRAŇOVANÉ PODLAHOVÉ KRYTINY - KERAMICKÁ DLAŽBA / PVC

POPIS BOURACÍCH PRACÍ

- DEMONTÁŽ PRVKŮ ZAŘÍZENÍ JAKO JE OSVĚTLENÍ, VYPÍNAČE
- DEMONTÁŽ STÁVAJÍCÍHO UMYVADLA A OBKLADU ZA NÍM
- ODSTRANĚNÍ NÁŠLAPNÉ VRSTVY PODLAHY

POZNÁMKY

NEZVĚTŠUJTE TENTO VÝKRES. NEPŘEMĚŘUJTE.  
NESROVNALOSTI KONZULTUJTE S PROJEKTANTEM  
PŘED ZAHÁJENÍM BOURÁNÍ VŽDY OVĚŘIT ZDA KONSTUKCE NENÍ NOSNÁ

AKCE:		GENERÁLNÍ PROJEKTANT:	
<b>STAVEBNÍ ÚPRAVY STÁVAJÍCÍCH PROSTOR ZŠ - MM UČEBNA</b> Základní škola a Mateřská škola Bohumín Čs. armády 1026 okres Karviná		 MAP architekti	
INVESTOR:		tel: 777 051 203 www.map.cz	
Základní škola a Mateřská škola Bohumín Čs. armády 1026 okres Karviná příspěvková organizace			
ZODP. PROJEKTANT:		Č. PARÉ:	
Ing. arch. Martin Polách ČKA 03448, Paťanka 2687/1c, 160 00 Praha - Dejvice			
PROJEKTANT ČÁSTI:			
Ing. Kamil Kavan Rooseveltova 35, 746 01 Opava tel: 777 051 203, email: kamil.kavan@gmail.com			
STUPEŇ:		DATUM:	
Dokumentace pro ohlášení stavby		03/2021	
PROFESE:		MĚŘÍTKO:	
D.1.1. - Architektonicko - stavební řešení		1:50	
VÝKRES:		Č. VÝKRESU:	
PŮDORYS - BOURACÍ PRÁCE		D.03	