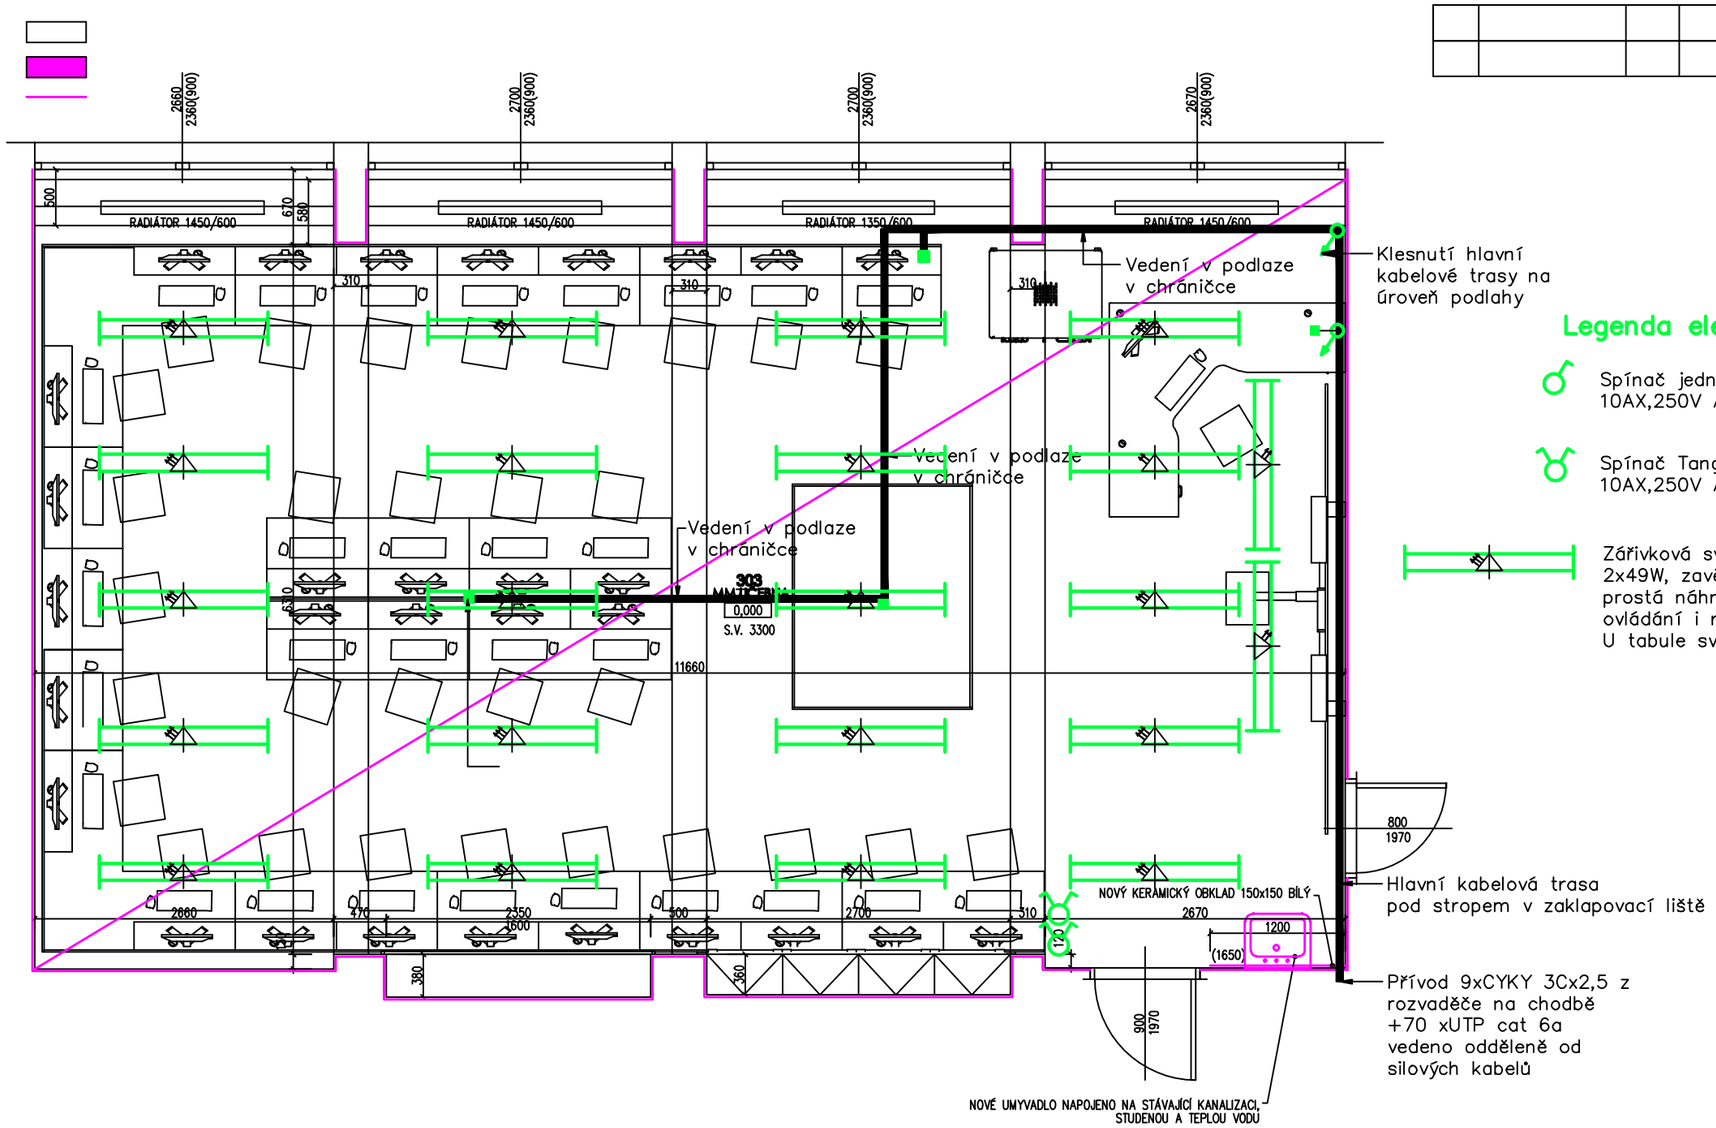

Legenda elektro

Spínač jednopólový strojek
10AX,250V AC, osadit do v.120cm od podlahy

Spínač Tango sériový strojek
10AX,250V AC, osadit do v.120cm od podlahy

Zářivková sv. ,(možná alternativa LED)
2x49W, zavěšené na závěs 17, mřížka 96
prostá náhrada za stávající světla
ovládání i rozvody zůstávají stávající.
U tabule světla s asymetrickým reflektorem

Rozvodná soustava : 3PEN AC 50Hz 230/400V/TN–C
Ochrana před úrazem elektrickým proudem bude zajištěna v souladu s normou ČSN 33 2000–4–41, ed.3 ochrannými opatřeními stanovenými v oddíle "411–Ochranné opatření: automatické odpojení od zdroje" a souvisejícími normami podle odkazů v uvedené normě.

Ochrana před přímým dotykem živých částí je zajištěna:
–základní ochranou dle odst.411.2 jedním z opatření popsaných v příloze A, případně B.

Ochrana před dotykem neživých částí při poruše je zajištěna:
ochranným uzemněním a ochranným pospojováním dle odst. 411.3.1
–automatickým odpojením v případě poruchy dle odst. 411.3.2
–doplňkovou ochranou dle odst. 411.3.3
–dodržením podmínek pro síť TN dle odst. 411.4

NAVRHL	Ing.Radan Grusman	Měř.	1:50	G - ATELIER Dostojevského 28, 746 01 OPAVA e-mail: gatelier@centrum.cz IČO: 42891632, mob.:602 534 912
ZODP. PROJEKTANT	Ing.Radan Grusman	Ar.č.	752	
KRESLIL	Ing.Radan Grusman	Or.č.	1	
DATUM	3/2021	St.	DOH	

OBSAH	Č. VÝKRESU	STR.
Stavební úpravy stávajících prostor ZŠ– MM učebna ZŠ a MŠ Bohumín Čs.armády 1026 Osvětlení	EL01	