


Koordinační situace

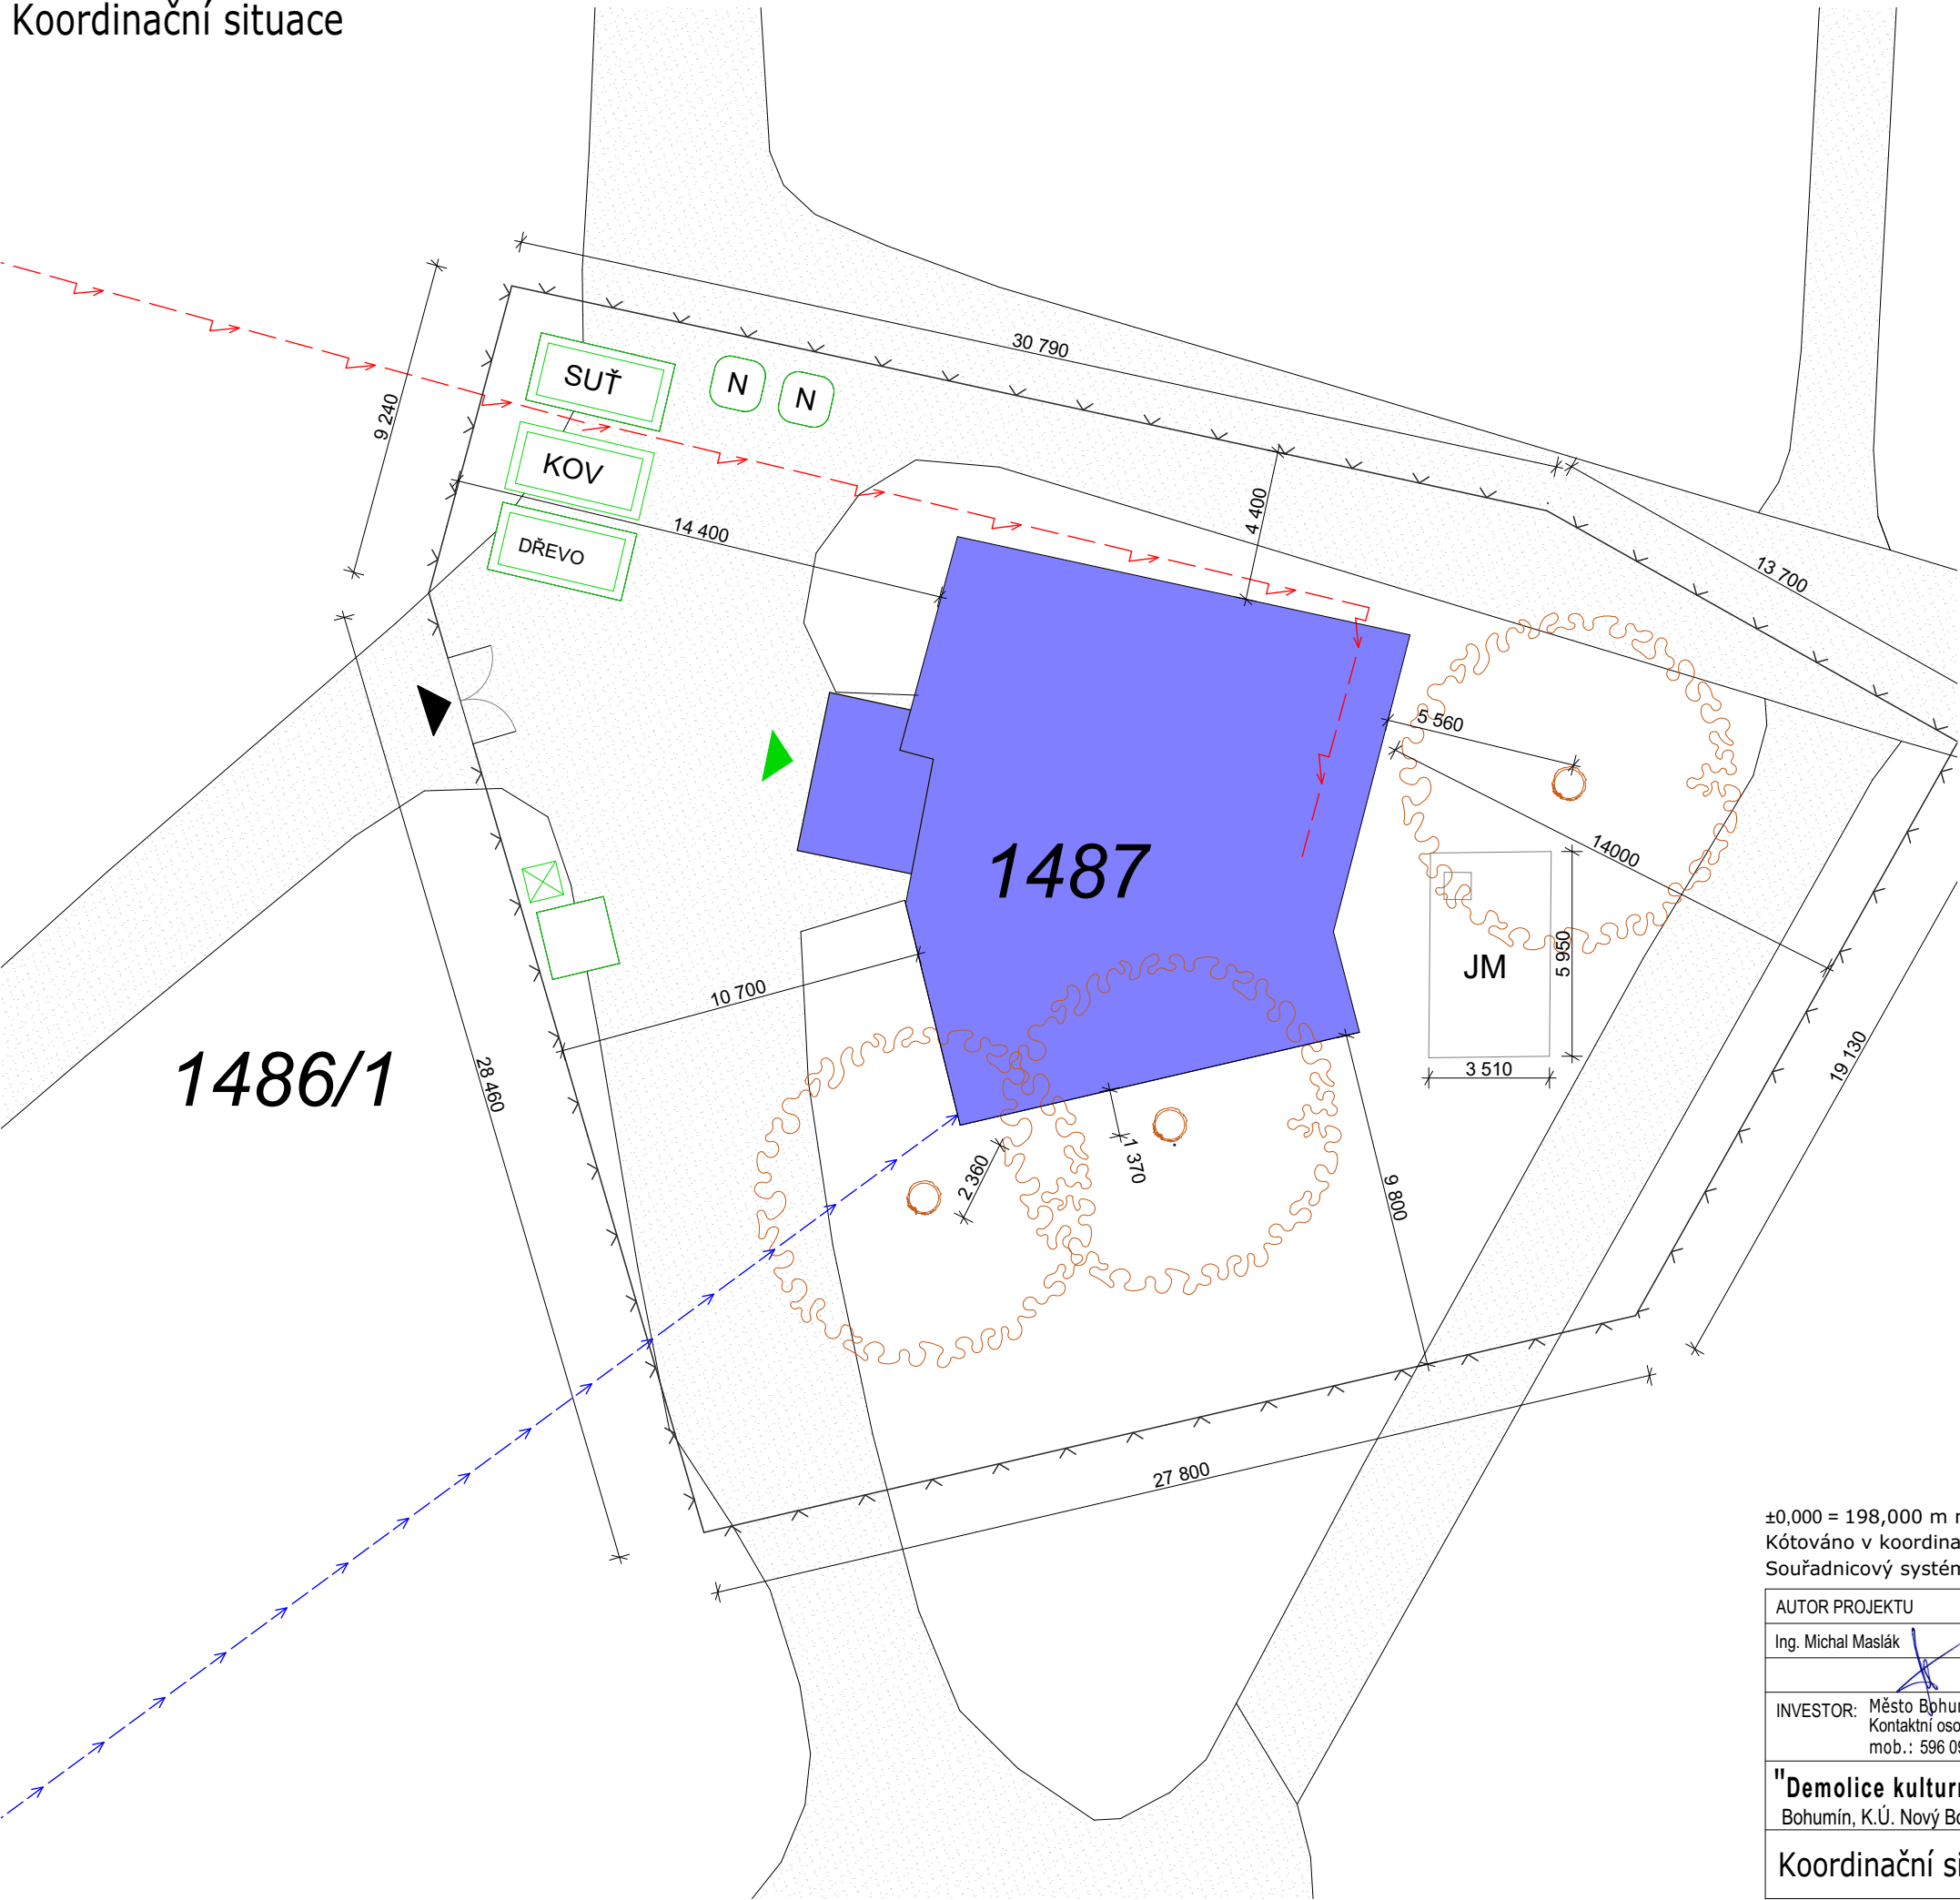

LEGENDA STÁVAJÍCÍCH
INŽENÝRSKÝCH SÍTÍ A ZAŘÍZENÍ

- VODOVODNÍ PŘÍPOJKA, (SmVaK) - BUDE ODPOJENO
- CIZÍ ELEKTRICKÉ VEDENÍ NN do 1 kV - ODPOJENO

LEGENDA ZNAČEK

- MOBILNÍ WC
- UNIMO BUŇKA PRO HLÍDAČE STAVENIŠTĚ
- NÁDOBY NA SMĚSNÝ ODPAD
- KONTEJNER NA ODPAD DLE ROZLIŠENÍ MATERIÁLŮ
- STÁVAJÍCÍ STROM
- STÁVAJÍCÍ JÍMKA NA SPLAŠKOVOU VODU - ŽUMPA
- OPLOCENÍ STAVENIŠTĚ - VYSOKÉ NEPRŮHLEDNÉ PLOTOVÉ DÍLCE
- VJEZD NA STAVENIŠTĚ
- VSTUP DO OBJEKTU

LEGENDA OBJEKTU A TERENÍCH ÚPRAV

- ZPEVNĚNÉ PLOCHY - ASFALTOVÝ CHODNÍK

DOPLŇUJÍCÍ ÚDAJE

DRUH STAVBY : OBJEKT SLOUŽÍCÍ KE KULTURNÍM ÚČELŮM
KČNÍ. SYSTÉM : ZDĚNÝ, STŘECHA PLOCHÁ, VÝŠKA HŘEBENE 6,390 nad UT
PARCELA Č. 1487
CELKOVÁ PLOCHA : 202,00 m² 100,00 %
ZASTAVĚNÁ PLOCHA OBJEKTEM : 202,00 m² 100,00 %
PŘEDPOKLÁDANÁ DÉLKA STAVENIŠTNÍHO OPLOCENÍ : cca 130 m
OCHRANNÉ KRYTÍ STROMŮ : cca 30 m²
PLOCHA CHODNÍKŮ K ZAKRYTÍ PROTI POŠKOZENÍ: cca 420 m²
TRAVNATÁ PLOCHA K UVEDENÍ DO PŮVODNÍHO STAVU: cca 480 m²

POZNÁMKY:

- VZDÁLENOST STROMŮ OD OBJEKTU JE UVEDENA OD PATY KMENE STROMU
- BUDOU POUŽITY PLNÉ PLOTOVÉ DÍLCE S VÝŠKOU MIN. 1,8 m
- NA PLOTOVÉ DÍLCE BUDOU UMÍSTĚNY VÝSTRAŽNÉ CEDULKY - "NEPOVOLANÝM VSTUP ZAKÁZÁN"
- PŘÍJEZDOVÁ KOMINIKACE BUDE OHRANIČENA VÝSTRAŽNÝMI PÁSKAMI A OZNAČENA VÝSTRAŽNÝMI CEDULEMI ZÁKAZ VSTUPU NA STAVENIŠTĚ
- U VJEZDU DO PARKU BUDE UMÍSTĚNA DOPRAVNÍ ZNAČKA S INFORMAČNÍ CEDULÍ VÝJEZD VOZIDEL STAVBY
- KMENY STROMŮ V PROSTORU STAVENIŠTĚ BUDOU CHRÁNĚNY PROTI POŠKOZENÍ OBLOŽENÍM DŘEVĚNÝMI DESKAMI STAŽENÝMI OCELOVÝM PRÁTEM

±0,000 = 198,000 m n. m.
Kótováno v koordinačních rozměrech.
Souřadnicový systém JTSK, Výškový systém BPV

AUTOR PROJEKTU	VYPRACOVAL	ZODP. PROJEKTANT		
Ing. Michal Maslák	Ing. Michal Maslák	Ing. Ivan Jurdin		
INVESTOR: Město Bohumín, Masarykova 158, 73501 Bohumín Kontaktní osoba: Marek Sobaniec mob.: 596 092 212, email : sobaniec.marek@mubo.cz			FORMAT	2xA4
"Demolice kulturního objektu č.p. 1178, Bohumín" Bohumín, K.Ú. Nový Bohumín (707031), Šunychelská č.p. 1178			DATUM	15.12.2017
			STUPEŇ	DSP
			Č.ZAKÁZKY	#ČProj
Koordinační situace			MĚRITVO	ČÍSLO VÝKRESU
			1:200	C.03

