

KATASTR
DRUH POVRCHU
VZDÁLENOST ŠACHET
OZNAČENÍ ŠACHET

SMĚROVÉ POMĚRY

PODÉLNÝ PROFIL
ODVODNĚNÍ
KOMUNIKACE
Š18 - Š19

MĚŘÍTKO 1:500/100
SROVNÁVACÍ ROVINA (240,00)


KÓTA ZÁSYPU
HLOUBKA VÝKOPU
KÓTA VÝKOPU
HLOUBKA DNA POTRUBÍ
KÓTA DNA POTRUBÍ
KÓTA STÁVAJÍCÍHO TERÉNU

STANIČENÍ

D [mm] - MATERIÁL - DÉLKA [m]
SKLON [‰] - DÉLKA [m]
ULOŽENÍ

K.Ú. ZÁBLATÍ U BOHUMÍNA				
ZELEŇ			KOM.	
	35,00	50,00	2,10	
VO	Š18	Š19		

← Š18 VO ← Š19 Š18 ← PROPUSTEK Š14

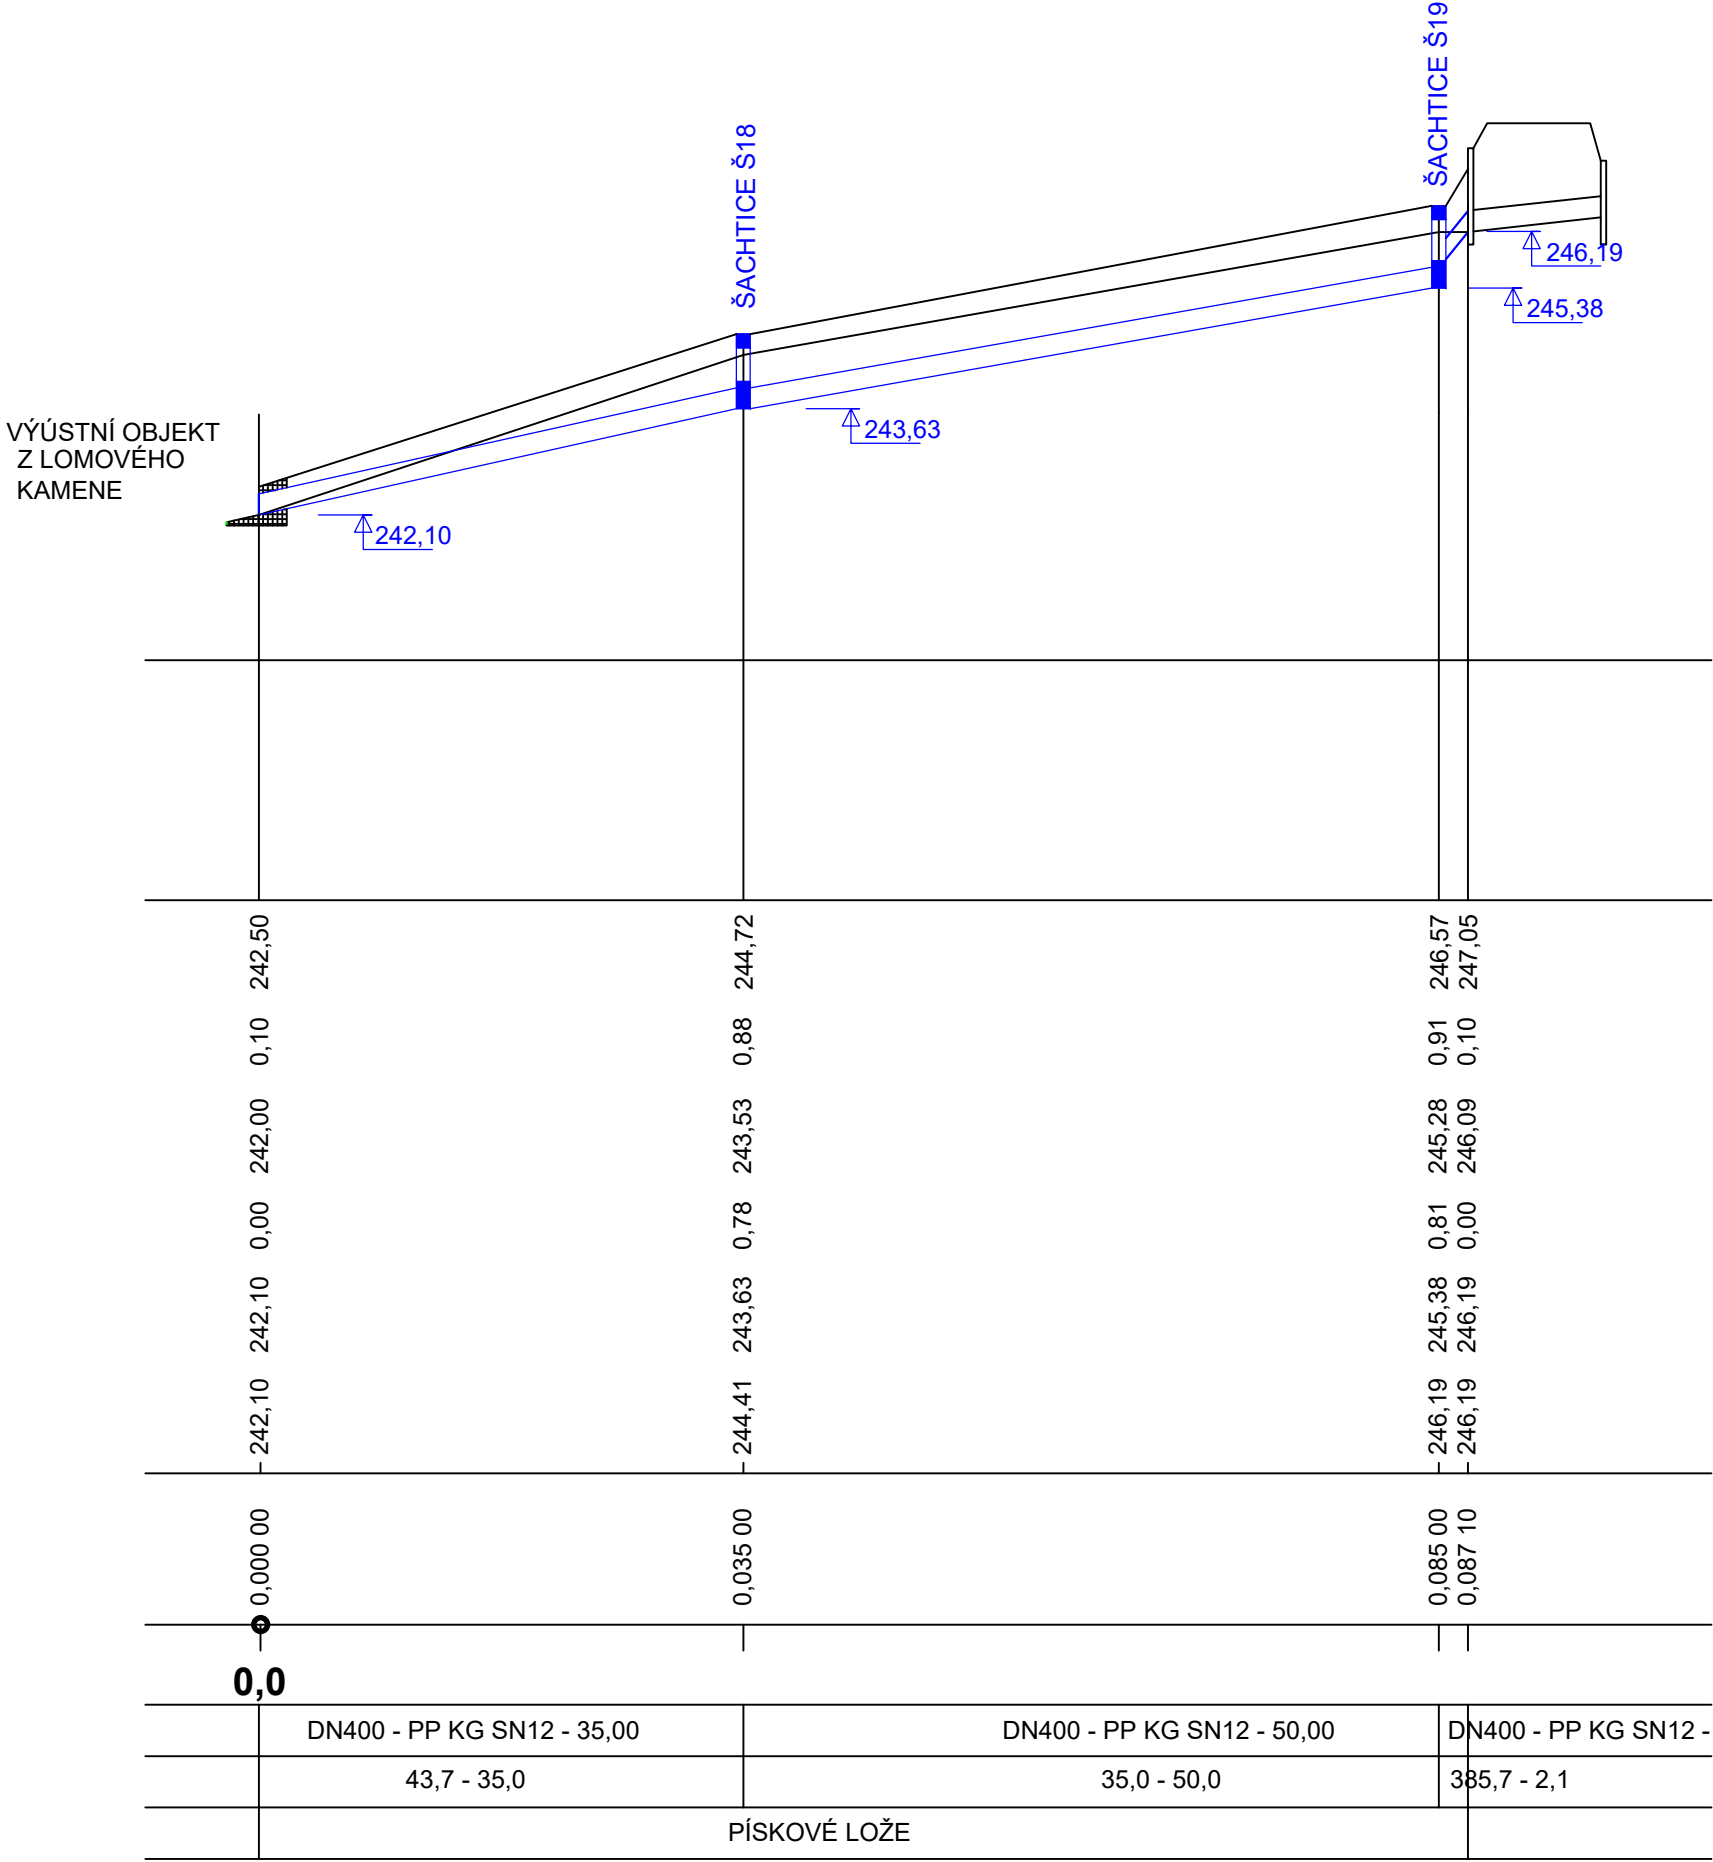

DOKUMENTACE PRO PROVÁDĚNÍ STAVBY
SOUŘADNICOVÝ SYSTÉM S-JTSK, VÝŠKOVÝ SYSTÉM BALT p.v.

VYPRACOVAL	ZODP.PROJEKTANT	ŠNAPKA SLUŽBY S.R.O. HŘBITOVNÍ 651/8 TĚRLICKO	
ING. IVAN ŠNAPKA	ING.IVAN ŠNAPKA		
KATASTR: ZÁBLATÍ U BOHUMÍNA	PARC.Č. 1525 A PŘÍLEHLÉ		
INVESTOR: MĚSTO BOHUMÍN, MASARYKOVA 158, BOHUMÍN, 735 81		DATUM	06/2020
STAVBA: CHODNÍK, UL. HRANIČNÍ, BOHUMÍN		FORMÁT	A2
SO 101 CHODNÍK PODÉLNÝ PROFIL - ODVODNĚNÍ Š18 - Š19		MĚŘÍTKO	1:500/100
		ČÍSLO VÝKRESU	D.1.04