


VZOROVÝ ŘEZ ULOŽENÍ POTRUBÍ

a) V KOMUNIKACI

b) VE VOLNÉM TERÉNU

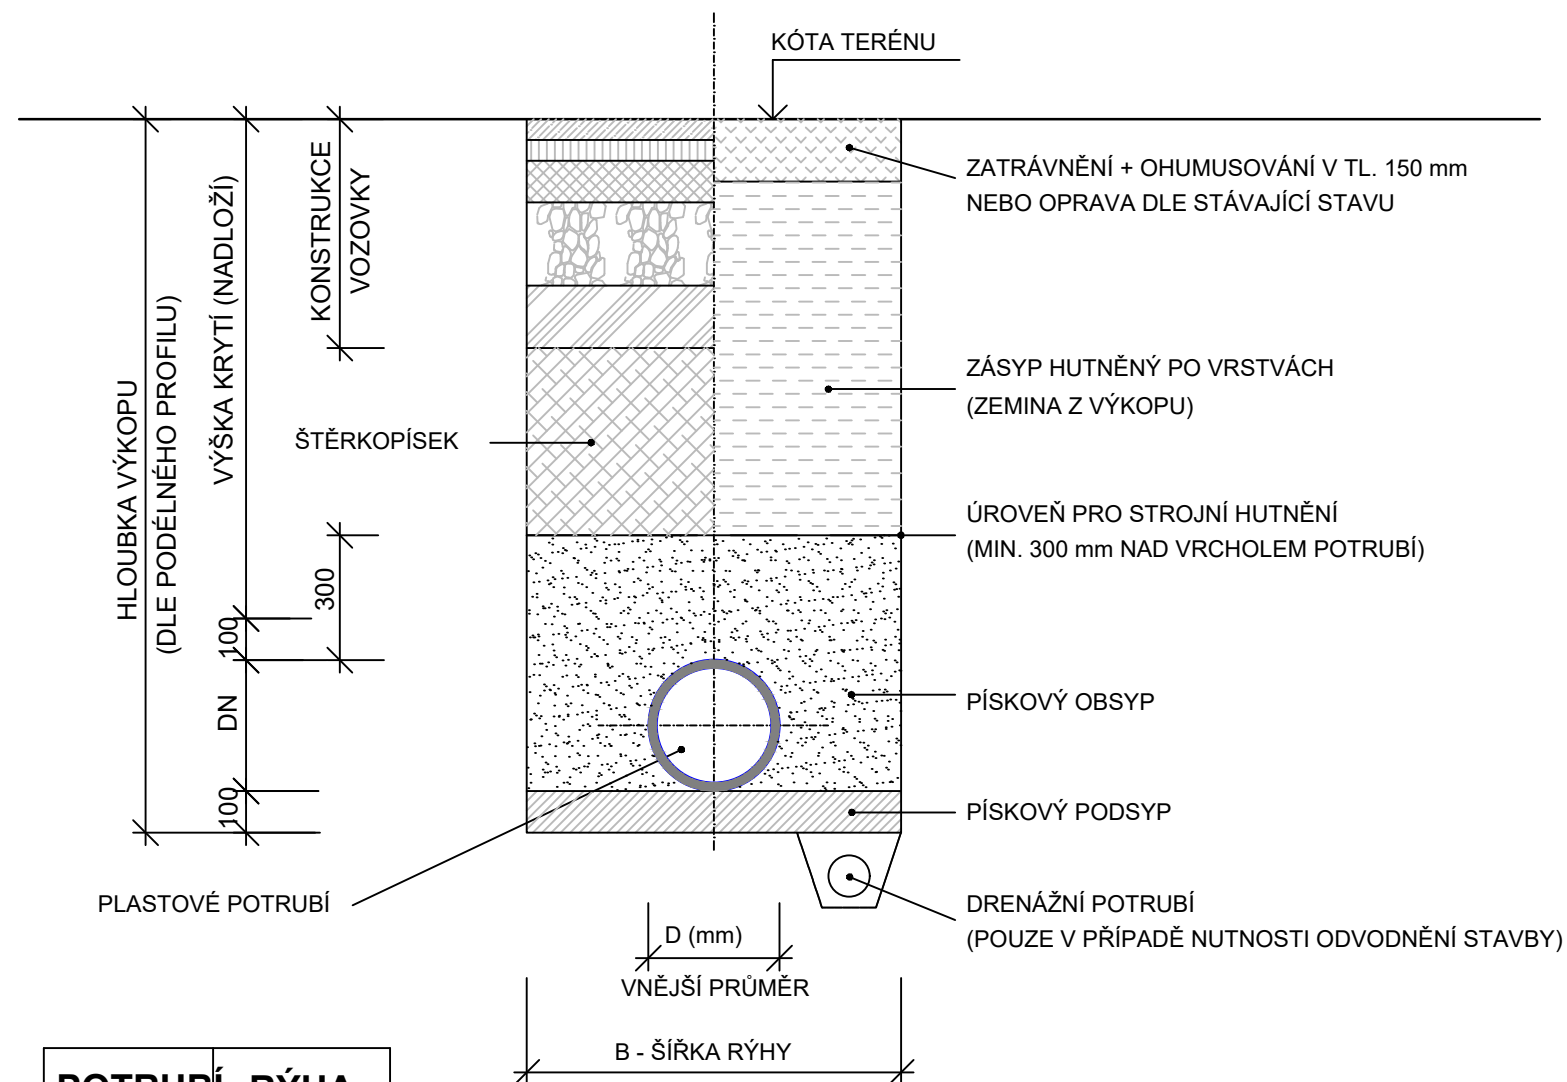

POTRUBÍ RÝHA	
DN	min B [mm]
150	900
200	1200
250	1200
300	1200
400	1200

DOKUMENTACE PRO PROVÁDĚNÍ STAVBY

SOUŘADNICOVÝ SYSTÉM S-JTSK, VÝŠKOVÝ SYSTÉM BALT p.v.

VYPRACOVAL	ZODP.PROJEKTANT	ŠNAPKA SLUŽBY S.R.O. HŘBITOVNÍ 651/8 TĚRLICKO	
ING. IVAN ŠNAPKA	ING. IVAN ŠNAPKA		
KATASTR: ZÁBLATÍ U BOHUMÍNA	PARC.Č. 1525 A PŘÍLEHLÉ		
INVESTOR: MĚSTO BOHUMÍN, MASARYKOVA 158, BOHUMÍN, 735 81		DATUM	06/2020
STAVBA: CHODNÍK, UL. HRANIČNÍ, BOHUMÍN		FORMÁT	A3
		MĚŘÍTKO	1:50
SO 101 CHODNÍK VZOROVÝ PŘÍČNÝ ŘEZ POTRUBÍM		ČÍSLO VÝKRESU	D.1.14