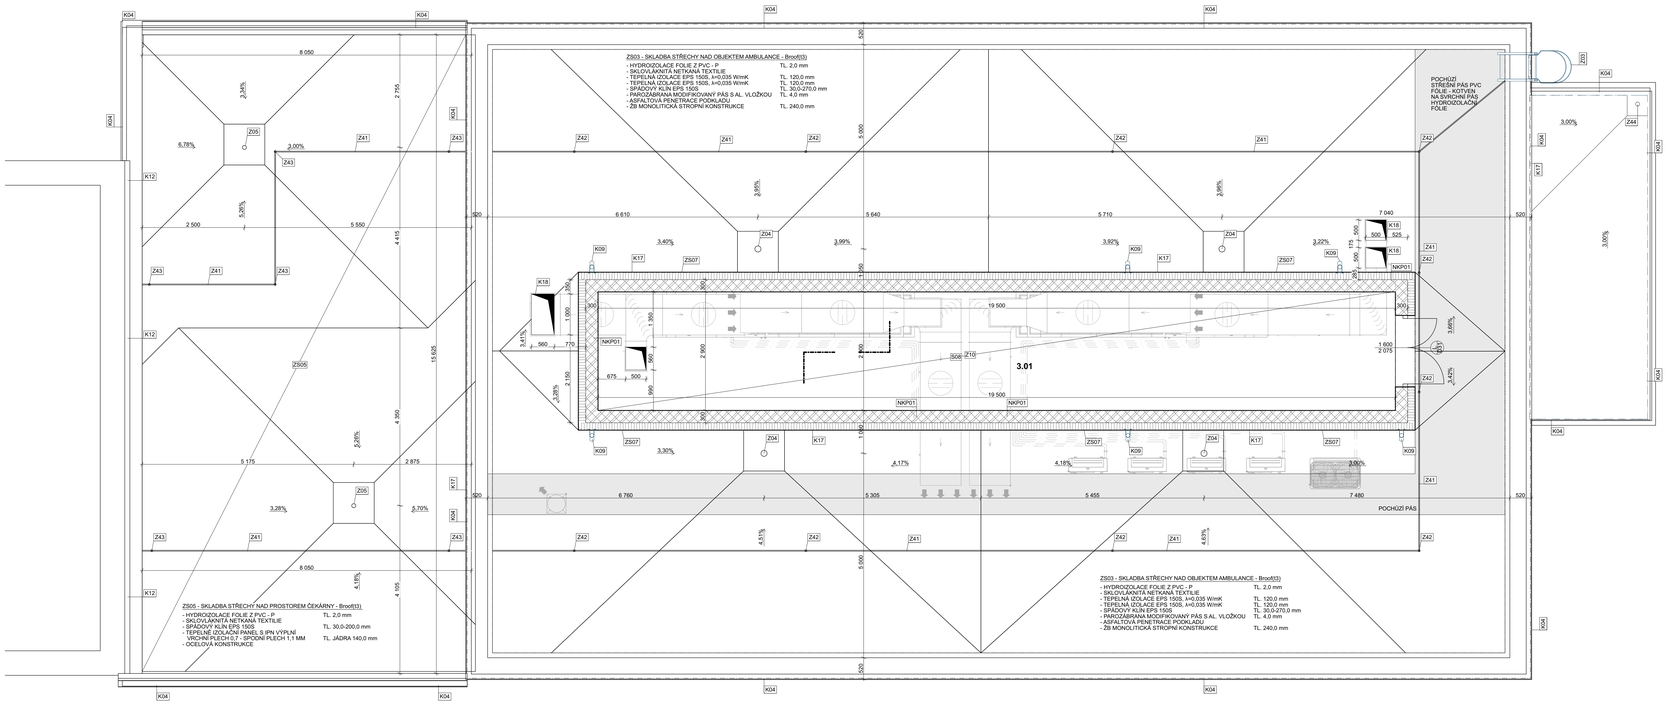

LEGENDA SKLADEB OBÁLKY BUDOVY:

ZS01 - SKLADBA KONSTRUKCE OBVODOVÉHO ZDIVA - PROVĚTRÁVANÁ FASÁDA
- PLECHOVÁ FASÁDA VLNA CR18 RAL 9007 VČETNĚ ROŠTU
- VZDUCHOVÁ MEZERA
- DIFUZNÍ FÓLIE TL. 40,0 mm
- TEPELNÁ IZOLACE Z MV, VLOŽENA DO ROŠTU TL. 1,0 mm
- JÁDROVÁ OMÍTKA MVC VNĚJŠÍ TL. 180,0 mm
- PENETRACE PODKLADU TL. 20,0 mm
- ZDIVO Z KER BROUŠENÝCH CIHEL P15, NA MALTU PRO TENKÉ SPÁRY TL. 300,0 mm
- PENETRACE PODKLADU
- SÁDROVÁ OMÍTKA VNITŘNÍ TL. 20,0 mm
- PENETRACE PODKLADU
- PAROPROPUSTNÝ INTERIÉROVÝ NÁTĚR

ZS02 - SKLADBA KONSTRUKCE OBVODOVÉHO ZDIVA - SOKLOVÁ ČÁST
- MOZAIKOVÁ OMÍTKA TL. 2,0 mm
- ŽELEZOBETONOVÁ ZDI
- PŘETMELOVACÍ VRSTVA TL. 4,0 mm
- LEPÍCÍ TMEL S VYZTUŽUJÍCÍ TKANINOU TL. 4,0 mm
- TEPELNÁ IZOLACE Z XPS, LEPENÁ K PODKLADU TL. 180,0 mm
- HYDROIZOLACE - MOD. ASF. PÁS TL. 4,0 mm
- ASFALTOVÁ PENETRACE PODKLADU
- ŽB KONSTRUKCE ZÁKLADU

ZS03 - SKLADBA STŘECHY NAD OBJEKTEM AMBULANCE - Broof(t3)
- HYDROIZOLACE - PVC - P FÓLIE TL. 2,0 mm
- SKLOVLÁKNITÁ NETKANÁ TEXTILIE
- TEPELNÁ IZOLACE EPS 150S, λ=0,035 W/mK TL. 120,0 mm
- TEPELNÁ IZOLACE EPS 150S, λ=0,035 W/mK TL. 120,0 mm
- SPÁDOVÝ KLÍN EPS 150S TL. 30,0-270,0 mm
- PAROZÁBRANA MOD. ASF. PÁS S AL VLOŽKOU TL. 4,0 mm
- ASFALTOVÁ PENETRACE PODKLADU
- ŽB MONOLITICKÁ STROPNÍ KONSTRUKCE TL. 240,0 mm

ZS04 - SKLADBA STŘECHY NAD TECHNICKOU MÍSTNOSTÍ VZT
- HYDROIZOLACE - PVC - P FÓLIE TL. 2,0 mm
- SKLOVLÁKNITÁ NETKANÁ TEXTILIE
- TEPELNÁ IZOLACE EPS 150S, λ=0,035 W/mK TL. 120,0 mm
- SPÁDOVÝ KLÍN EPS 150S TL. 30,0-120,0 mm
- PAROZÁBRANA MOD. ASF. PÁS S AL VLOŽKOU TL. 4,0 mm
- ASFALTOVÁ PENETRACE PODKLADU
- ŽB MONOLITICKÁ STROPNÍ KONSTRUKCE TL. 200,0 mm

ZS05 - SKLADBA STŘECHY NAD PROSTOREM ČEKÁRNY - Broof(t3)
- HYDROIZOLACE FOLIE Z PVC - P TL. 2,0 mm
- SKLOVLÁKNITÁ NETKANÁ TEXTILIE
- SPÁDOVÝ KLÍN EPS 150S TL. 30,0-200,0 mm
- TEPELNĚ IZOLAČNÍ PANEL S JÁDREM MV TL. 150,0 mm
- OCELOVÁ KONSTRUKCE

ZS07 - SKLADBA KONSTRUKCE OBVODOVÉHO ZDIVA - KZS
- SILIKONOVÁ OMÍTKA ZRNO 2,0 TL. 2,0 mm
- PENETRACE PODKLADU
- PŘETMELOVACÍ VRSTVA TL. 4,0 mm
- LEPÍCÍ TMEL S VYZTUŽUJÍCÍ TKANINOU TL. 4,0 mm
- TEPELNÁ IZOLACE Z MV, LEPENÁ K PODKLADU TL. 180,0 mm
- ZDIVO Z KER BROUŠENÝCH CIHEL P15, NA MALTU PRO TENKÉ SPÁRY TL. 300,0 mm
- PENETRACE PODKLADU
- SÁDROVÁ OMÍTKA VNITŘNÍ TL. 20,0 mm
- PENETRACE PODKLADU
- PAROPROPUSTNÝ INTERIÉROVÝ NÁTĚR

ZS09 - SKLADBA STŘECHY ÚNIKOVÉ SCHODIŠTĚ A STÁNÍ - Broof(t3)
- HYDROIZOLACE FOLIE Z PVC - P TL. 2,0 mm
- SKLOVLÁKNITÁ NETKANÁ TEXTILIE
- SPÁDOVÝ KLÍN EPS 150S TL. 30,0-200,0 mm
- TRAPÉZOVÝ PLECH - VIZ. D.1.2
- OCELOVÁ KONSTRUKCE
- NOSNÁ KONSTRUKCE FASÁDNÍHO OBKLADU
- FASÁDNÍ PLECHOVÁ KAZETA - RAL 7016

ZS09 - SKLADBA KONSTRUKCE OBVODOVÉHO ZDIVA - PROVĚTRÁVANÁ FASÁDA
- PLECHOVÁ FASÁDNÍ KAZETA, VČETNĚ ROŠTU
- VZDUCHOVÁ MEZERA TL. 40,0 mm
- DIFUZNÍ FÓLIE TL. 1,0 mm
- TEPELNÁ IZOLACE Z MV, VLOŽENA DO ROŠTU TL. 180,0 mm
- JÁDROVÁ OMÍTKA MVC VNĚJŠÍ TL. 20,0 mm
- PENETRACE PODKLADU
- ZDIVO Z KER BROUŠENÝCH CIHEL P15, NA MALTU PRO TENKÉ SPÁRY TL. 300,0 mm
- PENETRACE PODKLADU
- SÁDROVÁ OMÍTKA VNITŘNÍ TL. 20,0 mm
- PENETRACE PODKLADU
- PAROPROPUSTNÝ INTERIÉROVÝ NÁTĚR

LEGENDA SKLADEB PODLAH 3.NP:

S08 - SKLADBA 3.NP - STROJOVNA VZT
- OCELOVÁ PODLAHA Z POROROŠTU, VČ. KONSTRUKCE
- TEPELNÁ IZOLACE - MINERÁLNÍ VATA TL. 160,0 mm
- PAROZÁBRANA MOD. ASF. PÁS S AL VLOŽKOU TL. 4,0 mm
- ASFALTOVÁ PENETRACE PODKLADU
- ŽB MONOLITICKÁ STROPNÍ KONSTRUKCE TL. 240,0 mm
- VZDUCHOVÁ MEZERA TL. 450,0 mm
- AKUSTICKY KAŽETOVÝ MINERÁLNÍ POCHHLED TL. 50,0 mm

LEGENDA POVRCHŮ STĚN:

P501 - HYGIENICKÝ OBKLAD - ZA UMYVADLEM
- NÁRAZUVZDORNÝ HYGIENICKÝ OBKLAD, DO VÝŠKY 1,5 M TL. 2,0 MM
- LEPIDLO
- KONSTRUKCE ZDI DLE PD

P502 - KERAMICKÝ OBKLAD - STĚNY
- KERAMICKÁ DLAŽBA 600x600 mm, VČ. SPÁR. HMOTY A LIŠT TL. 10,0 MM
- FLEXIBILNÍ LEPIDLO TL. 8,0 MM
- HYDROSTĚRKA VE DVOU VRSTVÁCH
- KONSTRUKCE ZDI DLE PD

P503 - NÁRAZUVZDORNÝ OBKLAD STĚNY
- NÁRAZUVZDORNÝ HYGIENICKÝ OBKLAD, DO VÝŠKY 1,0 M TL. 2,0 MM
- LEPIDLO
- KONSTRUKCE ZDI DLE PD

P504 - BARYTOVÁ OMÍTKA - MÍSTNOST 1.10
- MALBA
- PENETRACE
- BARYTOVÁ OMÍTKA TL. 10,0 MM
- VNITŘNÍ HRUBÁ OMÍTKA TL. 20,0 MM
- KONSTRUKCE ZDI DLE PD

P505 - KAZETOVÝ OBKLAD
- PLECHOVÁ KAZETA TL. 20,0 MM
- VZDUCHOVÁ MEZERA, VČ. NOSNÉHO ROŠTU TL. 30,0 MM
- NOSNÁ KONSTRUKCE DLE PD

P506 - DEKORATIVNÍ BETONOVÁ STĚRKA
- DEKORATIVNÍ STĚRKA, VČ. NÁTĚRU TL. 2,0 MM
- PŘETMELOVACÍ VRSTVA TL. 4,0 MM
- LEPÍCÍ VRSTVA S VYZTUŽUJÍCÍ TKANINOU TL. 4,0 MM
- JÁDROVÁ OMÍTKA VNITŘNÍ TL. 20,0 MM
- KONSTRUKCE ZDI DLE PD

PS02 - DEKORATIVNÍ BETONOVÁ STĚRKA
- DEKORATIVNÍ STĚRKA, VČ. NÁTĚRU TL. 2,0 MM
- PŘETMELOVACÍ VRSTVA TL. 4,0 MM
- LEPÍCÍ VRSTVA S VYZTUŽUJÍCÍ TKANINOU TL. 4,0 MM
- BETONOVÁ KONSTRUKCE SCHODIŠTĚ

PS08 - DEKORATIVNÍ BETONOVÁ STĚRKA + ZATEPLENÍ MV
- DEKORATIVNÍ BETONOVÁ STĚRKA, VČ. NÁTĚRU TL. 2,0 MM
- PŘETMELOVACÍ VRSTVA TL. 4,0 MM
- LEPÍCÍ VRSTVA S VYZTUŽUJÍCÍ TKANINOU TL. 4,0 MM
- TEPELNÁ IZOLACE Z MV TL. 160,0 MM
- OČISTĚNÍ A VYROVNÁNÍ KONSTRUKCE A - 100%
- KONSTRUKCE OBJEKTU

Tabulka místností 3.NP

Č.	Název místnosti	PLOCHA (m2)	NÁŠLAPNÁ VRSTVA	POVRCHOVÁ ÚPRAVA ZDÍ	POVRCHOVÁ ÚPRAVA STROPU	POZNÁMKA
3.01	TECHNICKÁ MÍSTNOST - VZT	56,55	S08 - POROROŠT	OMÍTKA	OMÍTKA	
		56,55 m²				

LEGENDA MATERIÁLU:

- STÁVAJÍCÍ OBJEKT - STÁVAJÍCÍ ZDIVO
- SENDVIČOVÁ KONSTRUKCE OBVODOVÉHO ZDIVA, ZDIVO Z BROUŠENÝCH KERAMICKÝCH CIHEL TL. 300 MM, PEVNOSTI P15, LEPENÝ NA MALTU MS, TEPELNÁ IZOLACE MV TL. 180 MM VLOŽENA DO ROŠTU FASÁDNÍHO OBKLADU, FASÁDNÁ PLECHOVÝ OBKLAD VLNA CR 18 - BARVA RAL 9007
- ZDIVO Z AKUSTICKÝCH KERAMICKÝCH TVÁRNIC TL. 300 mm, PEVNOST P15, ROZMĚR 497x300x249, Rw=58 (-2,-7)dB
- ZDIVO Z AKUSTICKÝCH KERAMICKÝCH TVÁRNIC TL. 250 mm, PEVNOST P10, ROZMĚR 330x250x249 mm
- ŽELEZOBETON - PEVNOSTNÍ TŘÍDA, VČETNĚ STUPNĚ VYZTUŽENÍ - VIZ. SAMOSTATNÁ ČÁST PD
- **SDK01** - SÁDROKARTONOVÁ PŘÍČKA TL. 150 mm, Rw=61 dB, DVOJITĚ OPLÁŠTĚNÁ PŘÍČKA S VLOŽENOU MINERÁLNÍ VATOU, PŘÍČKA PLÁŠTĚNÁ VYSOKOPRVNOSTNÍ IMPREGNOVANOU SÁDROKARTONOVÝ DESKOU PŘÍMO NA ROŠT, V DRUHÉ VRSTVĚ AKUSTICKÁ IMPREGNOVANÁ DESKA
- **SDK02** - SÁDROKARTONOVÁ PŘÍČKA TL. 100 mm, Rw=51 dB, DVOJITĚPLÁŠTĚNÁ PŘÍČKA S VLOŽENOU MINERÁLNÍ VATOU, PŘÍČKA DVOJITĚ OPLÁŠTĚNÁ IMPREGNOVANÝMI DESKAMI DO VLHKÉHO PROSTŘEDÍ
- **SDK03** - SÁDROKARTONOVÁ PŘÍČKA TL. 200 mm, Rw=51 dB, DVOJITĚPLÁŠTĚNÁ PŘÍČKA S VLOŽENOU MINERÁLNÍ VATOU, PŘÍČKA DVOJITĚ OPLÁŠTĚNÁ IMPREGNOVANÝMI DESKAMI DO VLHKÉHO PROSTŘEDÍ
- **SDK04** - SÁDROKARTONOVÁ PŘEKŽTĚNA, DVOJITĚPLÁŠTĚNÁ PLÁŠTĚNÁ IMPREGNOVANÝMI DESKAMI TL. 12,5 MM, VČ. SYSTÉMOVÉ NOSNÉ KONSTRUKCE A PŘÍSLUŠENSTVÍ
- PÓROBETONOVÉ ZDIVO PZ-500, TL. DLE PD / ZDĚNO NA TENKOU SPÁRU
- TEPELNÁ IZOLACE EPS 150S
- TEPELNÁ IZOLACE XPS
- TEPELNÁ IZOLACE IPN/PIR
- TEPELNÁ IZOLACE MINERÁLNÍ VATA
- KAMENIVO FR. DLE PD
- HYDROIZOLACE DLE PD

LEGENDA PRVKŮ:

- Xok - KLEMPÍŘSKÉ PRVKY - VIZ. VÝPIS KLEMPÍŘSKÝCH PRVKŮ
- Pxs - VNITŘNÍ PARAPETY - VIZ. VÝPIS VNITŘNÍCH PARAPETŮ
- Zxz - ZÁMEČNICKÉ PRVKY - VIZ. VÝPIS ZÁMEČNICKÝCH PRVKŮ
- Txs - TRUHLÁŘSKÉ PRVKY - VIZ. VÝPIS TRUHLÁŘSKÝCH PRVKŮ

AUTORZACE:

+0,000 = 198,68 m.n.m.

ZODP. PROJEKTANT: BARBORA KYŠKOVÁ	Atris Občanská 1116/18, 710 00 Ostrava - Slezská Ostrava	
VYPRACOVAL: KAREL ADAMÍČK		
KONTROLOVAL: BARBORA KYŠKOVÁ		
PROJEKTANT OBJEKTU: **D.1.1. ARCHITEKTONICKO STAVEBNÍ ŘEŠENÍ**		
INVESTOR: **MĚSTO BOHUMÍN, MASARYKOVA 158, NOVÝ BOHUMÍN, 735 81 BOHUMÍN**	MÍSTO STAVBY: BOHUMÍN	
	KATASTRÁLNÍ ÚZEMÍ: STARÝ BOHUMÍN	
NÁZEV AKCE: **BOHUMÍNSKÁ MĚSTSKÁ NEMOCNICE - PŘÍSTAVBA AMBULANTNÍHO TRAKTU, VČ. PŘÍJEZDOVÉ KOMUNIKACE A PARKOVIŠTĚ**	PARCELNÍ ČÍSLO: 1117/1, 470, 476/2, 476/1, 468, 458, 469/4, 460, 477/1, 467	
STAVEBNÍ OBJEKT: **SO02 - AMBULANTNÍ TRAKT**	ČÁST: **STAVEBNÍ** FORMÁT: **1680/594**	
	DATUM: **LEDEN 2021** STUPEŇ: **DPS**	
	ARCHIVNÍ ČÍSLO: XXX	
JMÉNO VÝKRESU: **PŮDORYS STROJOVNY VZT A STŘECH - NOVÝ STAV**	MĚŘÍTKO: 1:50, 1:1	ČÍSLO VÝKRESU: **D.1.1.b)04**