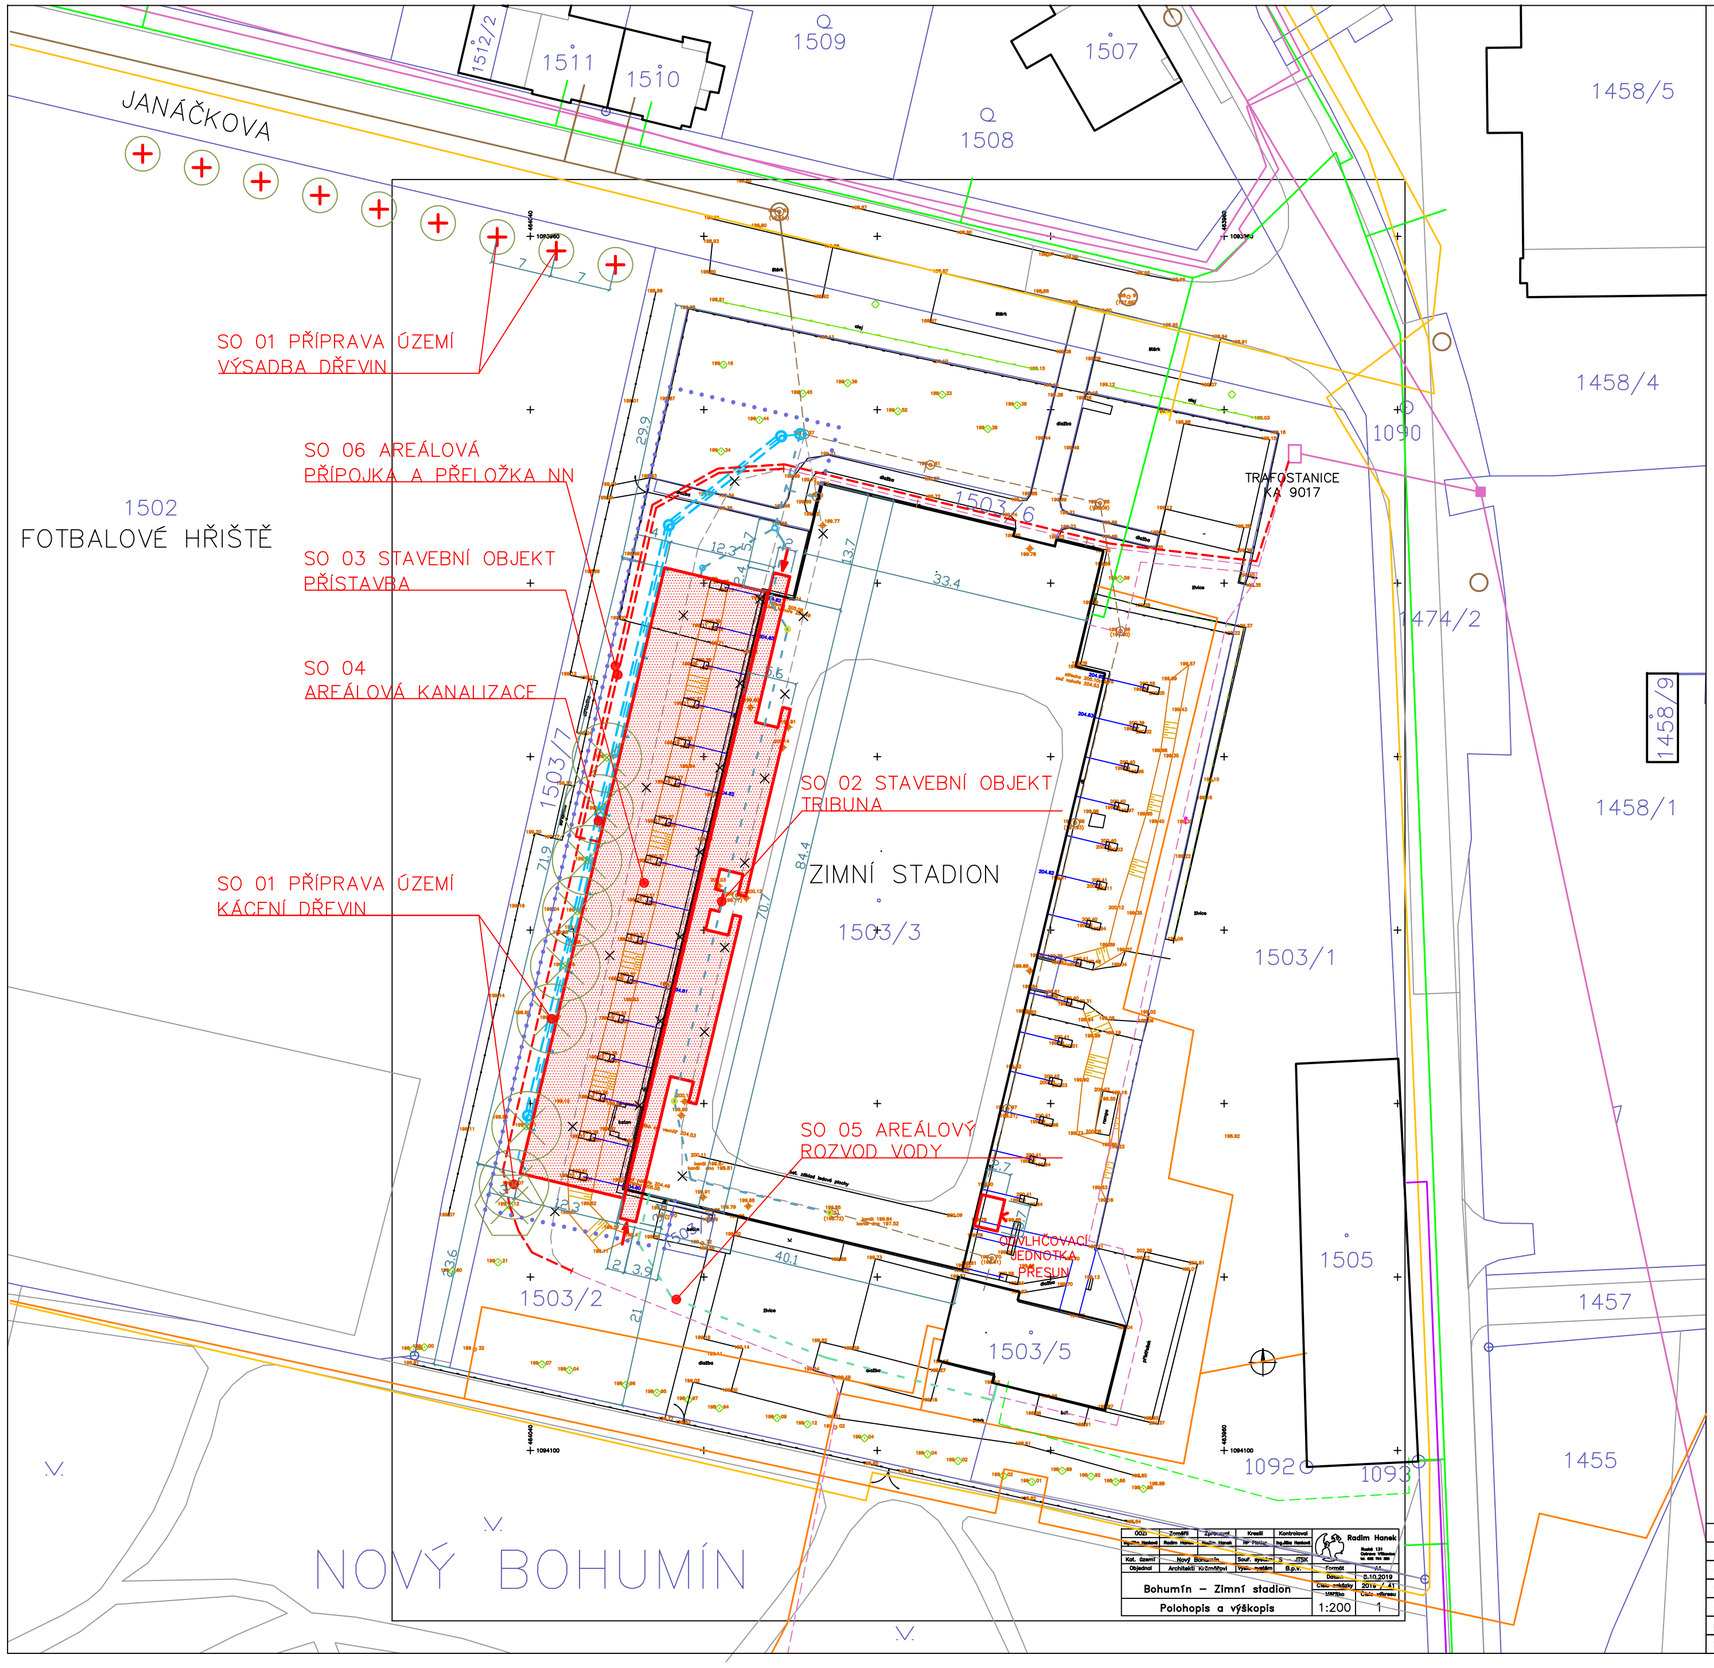

1458/1 KATASTRÁLNÍ MAPA

STÁVAJÍCÍ BUDOVY OBJEKTY

NOVÁ TRIBUNA A PŘÍSTAVBA

STAVENIŠTĚ TRVALÉ

KÁCENÍ DŘEVIN

NOVÁ VÝSADBA

VEŘEJNÉ INŽENÝRSKÉ SÍTĚ STÁVAJÍCÍ

ČEZ DISTRIBUCE VN A NN

ČEZ TEPLÁRENSKÁ HORKOVOD A TEPLOVOD

INNOGY PLYNOVOD STL A NTL

SmVaK VODOVOD

SmVaK KANALIZACE JEDNOTNÁ

CETIN TELEKOMUNIKACE

AREÁLOVÉ INŽENÝRSKÉ SÍTĚ STÁVAJÍCÍ

AREÁL ELEKTROKABEL NN

AREÁL ELEKTROKABEL NN ZRUŠENÝ ÚSEK

AREÁL KANALIZACE

AREÁL KANALIZACE ZRUŠENÝ ÚSEK

AREÁL VODOVOD

AREÁLOVÉ INŽENÝRSKÉ NOVÉ

SO 04 AREÁLOVÁ KANALIZACE

ÚSEK SPLAŠKOVÉ KANALIZACE

ÚSEK DEŠŤOVÉ KANALIZACE

ÚSEK JEDNOTNÉ KANALIZACE

RETENCE DEŠŤOVÝCH VOD

SO 05 AREÁLOVÝ ROZVOD VODY

ZEMNÍ ROZVOD VODY

SO 06 AREÁLOVÁ PŘÍPOJKA A PŘELOŽKA NN

ZEMNÍ VEDENÍ NN

SO 01	PŘÍPRAVA ÚZEMÍ
SO 02	STAVEBNÍ OBJEKT TRIBUNA
SO 03	STAVEBNÍ OBJEKT PŘÍSTAVBA
SO 04	AREÁLOVÁ KANALIZACE
SO 05	AREÁLOVÝ ROZVOD VODY
SO 05	AREÁLOVÁ PŘÍPOJKA A PŘELOŽKA NN

OOZ:	Zpracoval:	Kreslil:	Kontroloval:
Ing.Mlč. Radomil	Radim Hanek	Radim Hanek	Ing.Mlč. Radomil
Kat. územ.:	Nový Bohumín	Souř. výkresů: 3	ITSK:
Objednal:	Architekti Krčmářovi	Výpl. měřítko:	B.p.v.:
Bohumín – Zimní stadion			Formát: A1
Polohopis a výškopis			Datum: 5.10.2019
			Číslo zakázky: 2019 v. 41
			Číslo výkresu: 1
			1:200

Radim Hanek
Autorizovaný inženýr pro dopravní stavby
ve věci: 1101 1102 1103

ARCHITEKTI KRČMÁŘOVI	KOORDINAČNÍ SITUAČNÍ VÝKRES	
702 00 Ostrava, Tyršova 1761/14		
eavkrcmarovi@volny.cz		
Nová tribuna a přístavba		
zimního stadionu v Bohumíně	Akad. arch. Vlastimil Krčmář	1:500
parc.č.1503/3,1503/2,k.ú.Nový Bohumín	Akad. arch. Eva Krčmářová	C.3
Město Bohumín	srpen 2019	