

KATASTRY
PARCELNÍ ČÍSLA
DRUH POVRCHU
VZDÁLENOSTI ŠACHET
OZNAČENÍ ŠACHET

SMĚROVÉ POMĚRY

MĚŘÍTKA 1:500/100

HLOUBKA VÝKOPU

KÓTA VÝKOPU

HLOUBKA DNA POTRUBÍ

KÓTA DNA POTRUBÍ


KÓTA PŮVODNÍHO TERÉNU

SROVNÁVACÍ ROVINA

STANIČENÍ [km/m]
PROFIL[mm]–MATERIÁL–DĚLKA[m]
SKLON[promile]–DĚLKA[m]
ULOŽENÍ
KAPACITNÍ PRŮTOK[l/s]–RYCHLOST[m/s]

BOHUMÍN		
1503/2	1503/6	1503/2
zeleň	zpevněná plocha	zeleň
220	16.50	34.22
š1 D1/147.6°	D2/141.1°	D3


BOHUMÍN		
1503/2	1503/6	1503/2
zeleň	zpevněná plocha	zeleň
11.24	9.51	
š1	J1/221.8°	J2

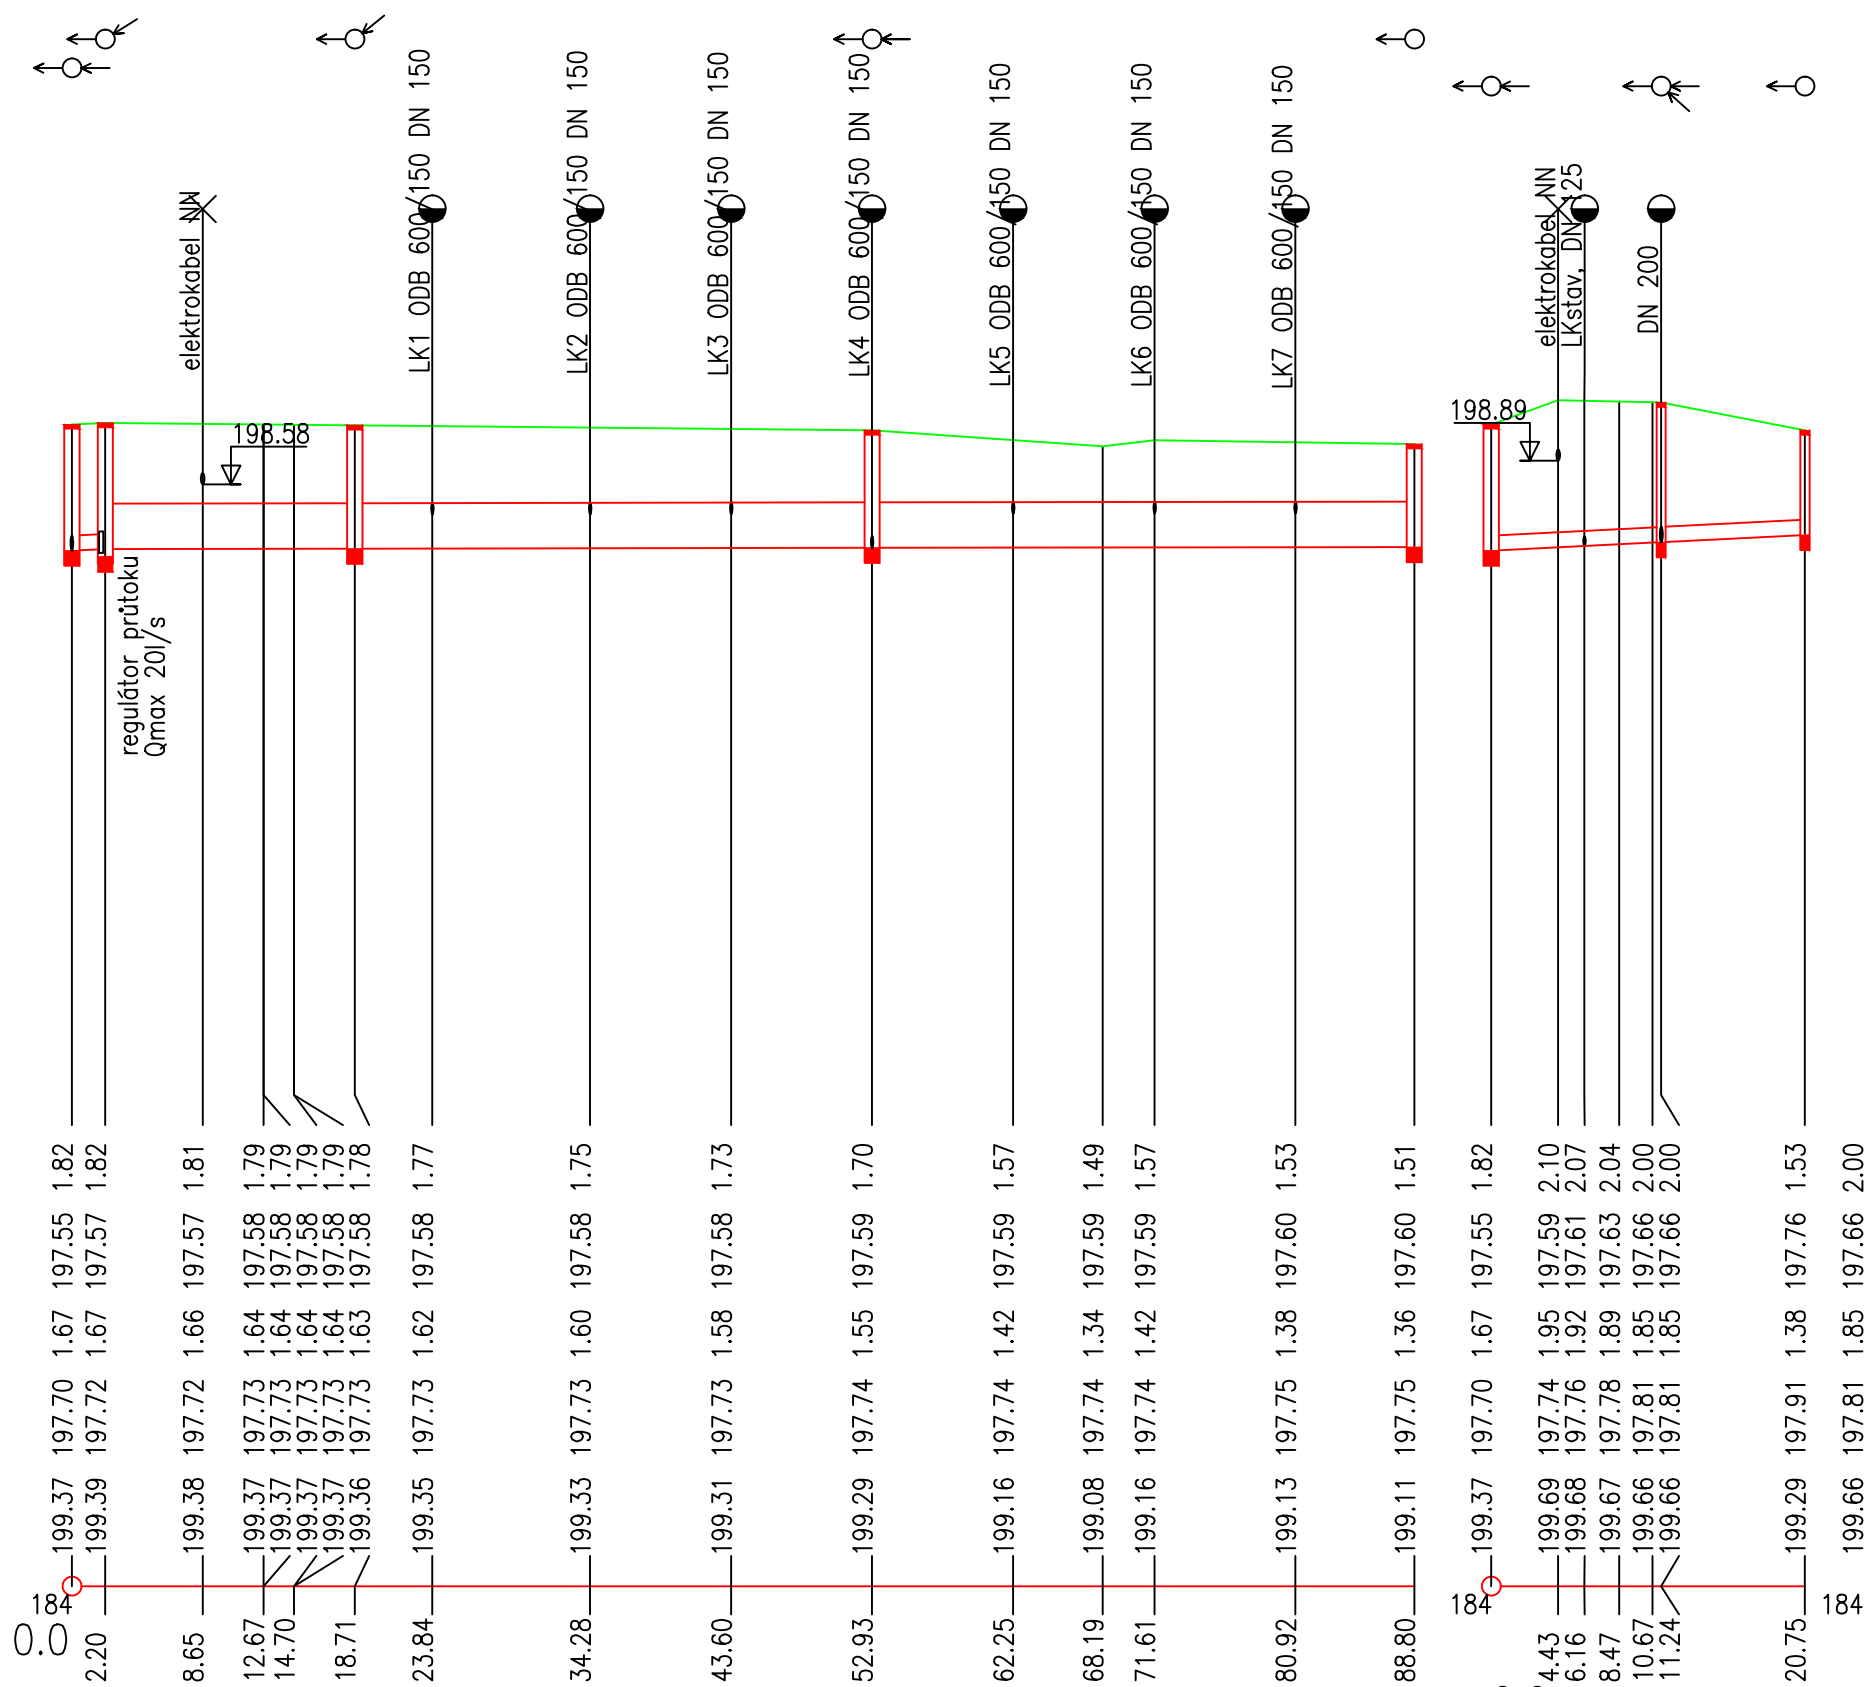


DN200–PP SN12–2.20	DN600–kamenina–86.60
0.30–86.60	beton
101.0–0.36	

DN200–PP SN12–20.75	10.02–20.75
písek	
31.8–1.01	


DETAIL ULOŽENÍ - PÍSKOVÉ LOŽE

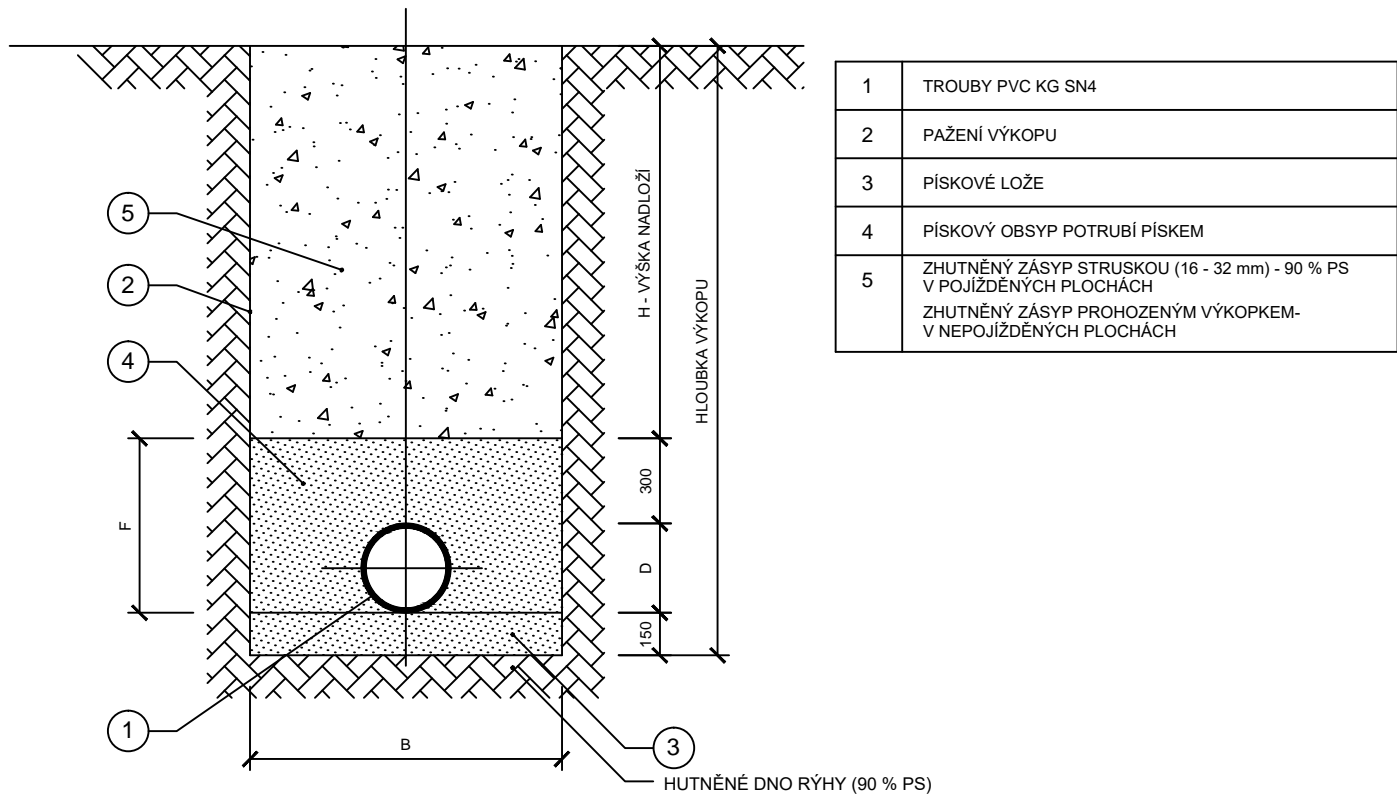

DETAIL ULOŽENÍ-BETONOVÉ SEDLO

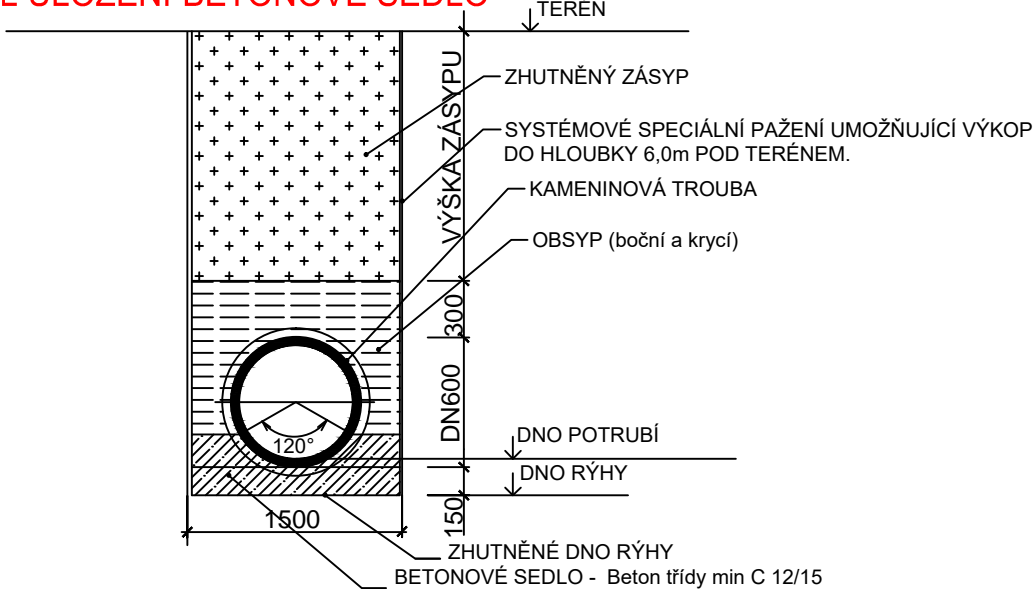

ARCHITEKTI KRČMÁŘOVI	
702 00 Ostrava, Tyršova 1761/14, +420 723 816 227	
eavkrmarovi@volny.cz	
Autor, architekt	Akad.arch.Vlastimil Krčmář
Projektant, autorizace	Akad.arch.Eva Krčmářová
Datum	8/2019

projektant:	ING.PETR KUDLÍK	 ING.PETR KUDLÍK 28 ŘÍJNA 168, OSTRAVA tel/fax: 777 682 363
vypracoval:	ING.PETR KUDLÍK	
místo: p.č 1503/3 1503/2 k.ú.NOVÝ BOHUMÍN	investor: MĚSTO BOHUMÍN	
stavba:		
NOVÁ TRIBUNA A PŘÍSTAVBA ZIMNÍHO STADIONU V BOHUMÍNĚ		
SO 04 AREÁLOVÁ KANALIZACE		
výkres:	PODELNÝ PROFIL KANALIZACE,DETAIL ULOŽENÍ	
datum:	ŘÍJEN 2019	
stupeň PD:	DSP	
zakázk. číslo:	RI 263419	
měřítko:	1 : 500/100	
výkres číslo:	SO 04b–02	