



KATASTRY			
BOHUMÍN			
PARCELNÍ ČÍSLO			
1503/2			
DRUH POVrchU			
zpevněná plocha			
VZDAŁ. OBJEKTŮ A VRCHOL. BODŮ			
V1	189.98	V3	18.96
V2		V4	7.50
		V5	5.79
		V6	
OZNAČENÍ VRCHOLOVÝCH BODŮ			


MĚŘITKA 1:500/100

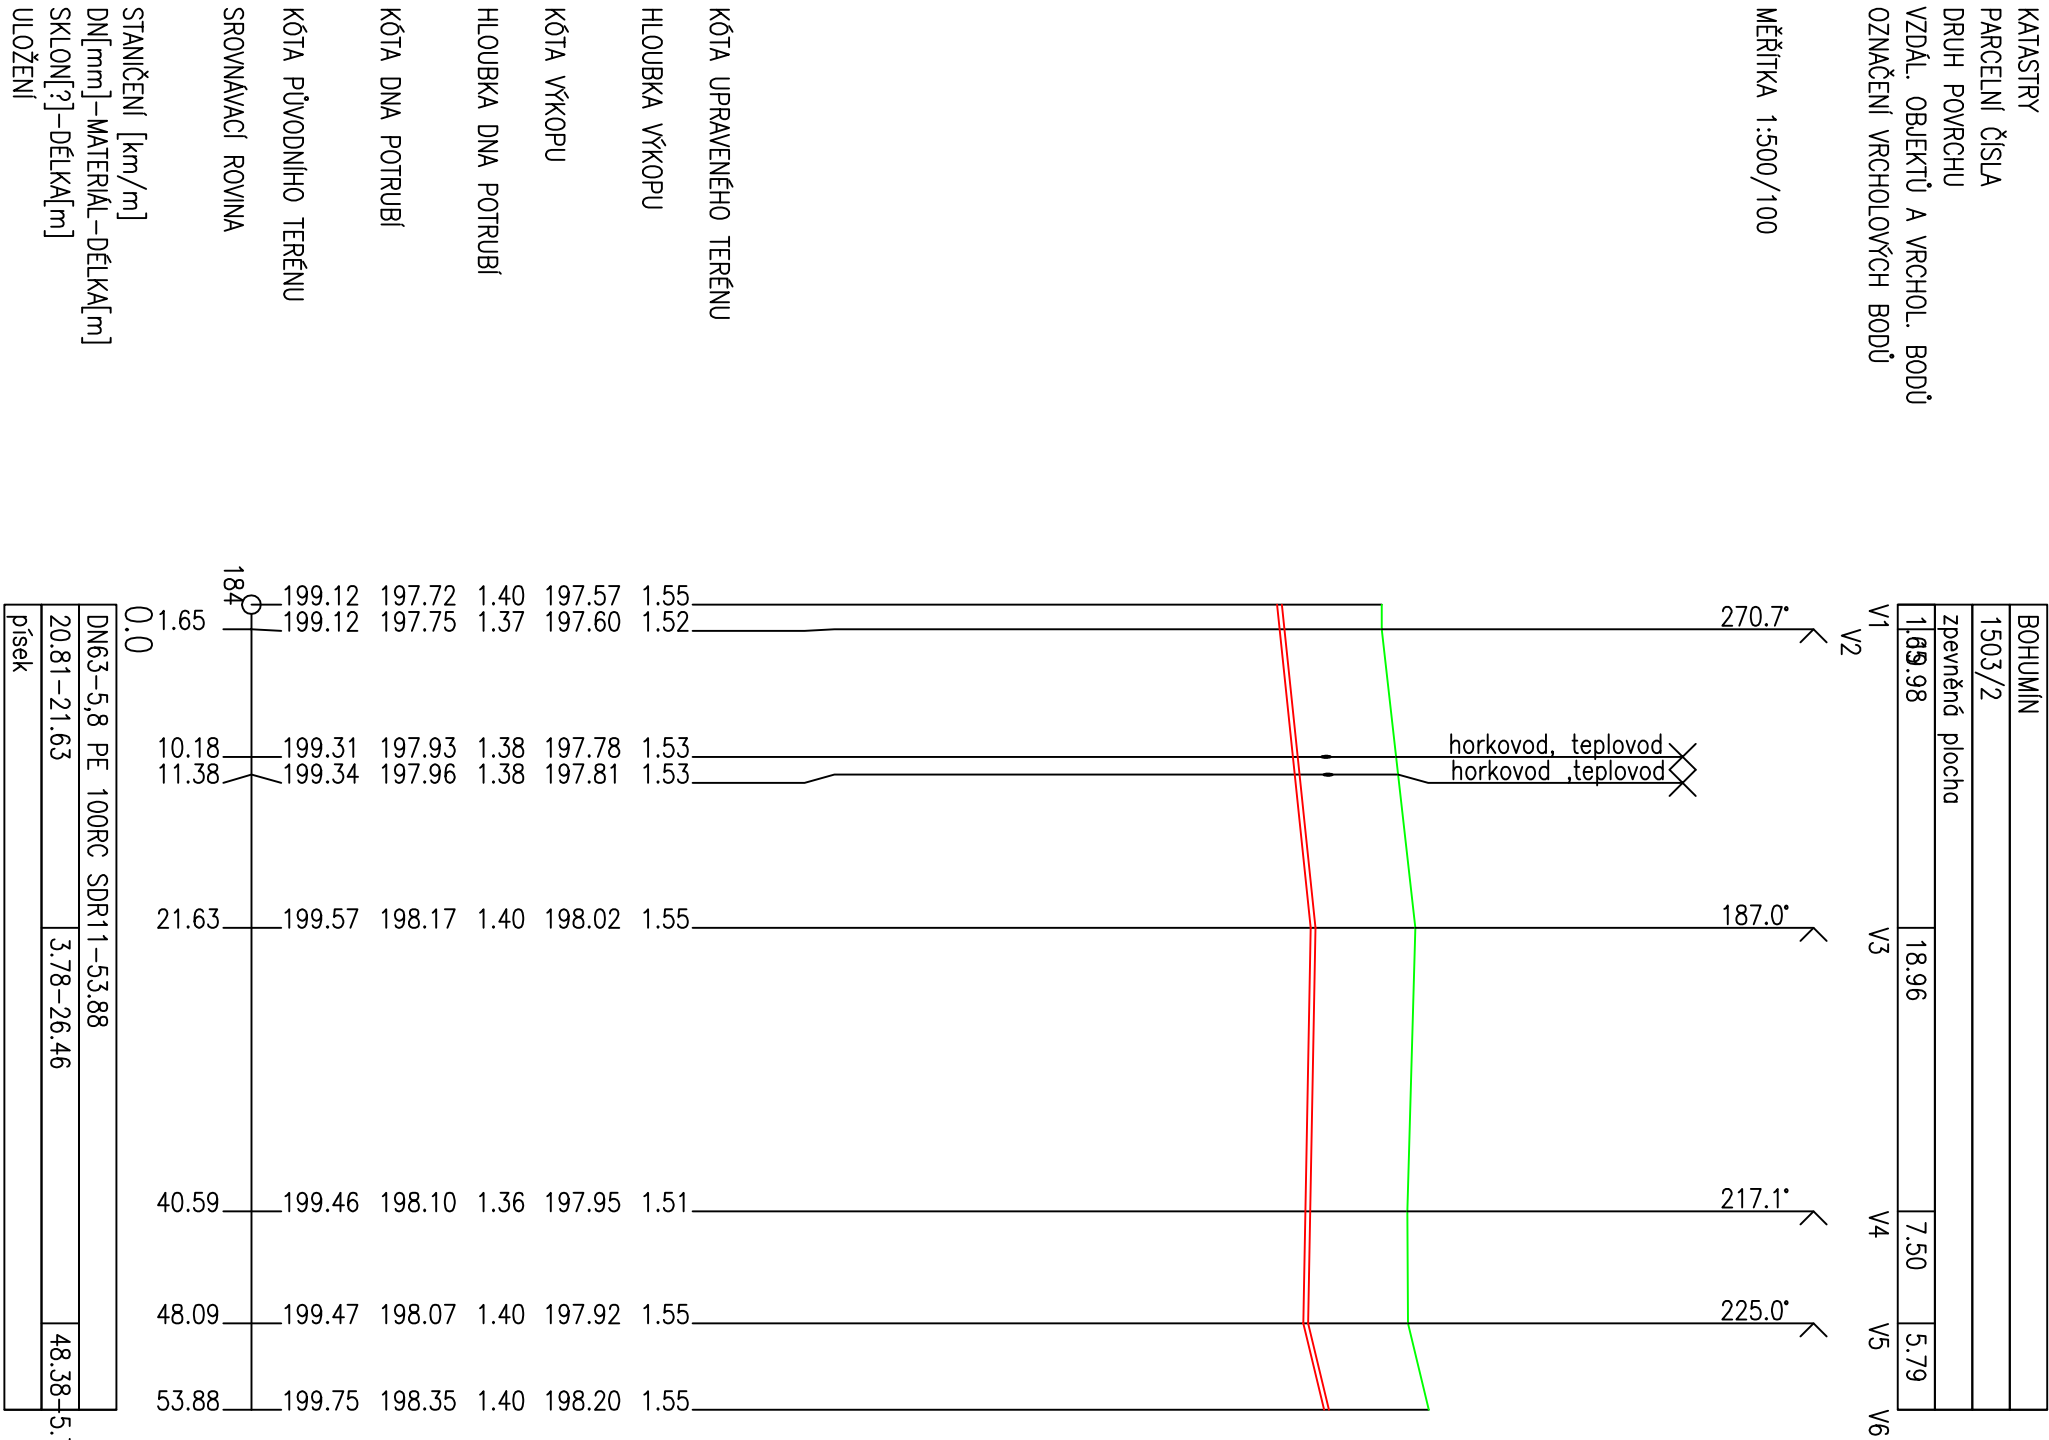

DETAIL ULOŽENÍ

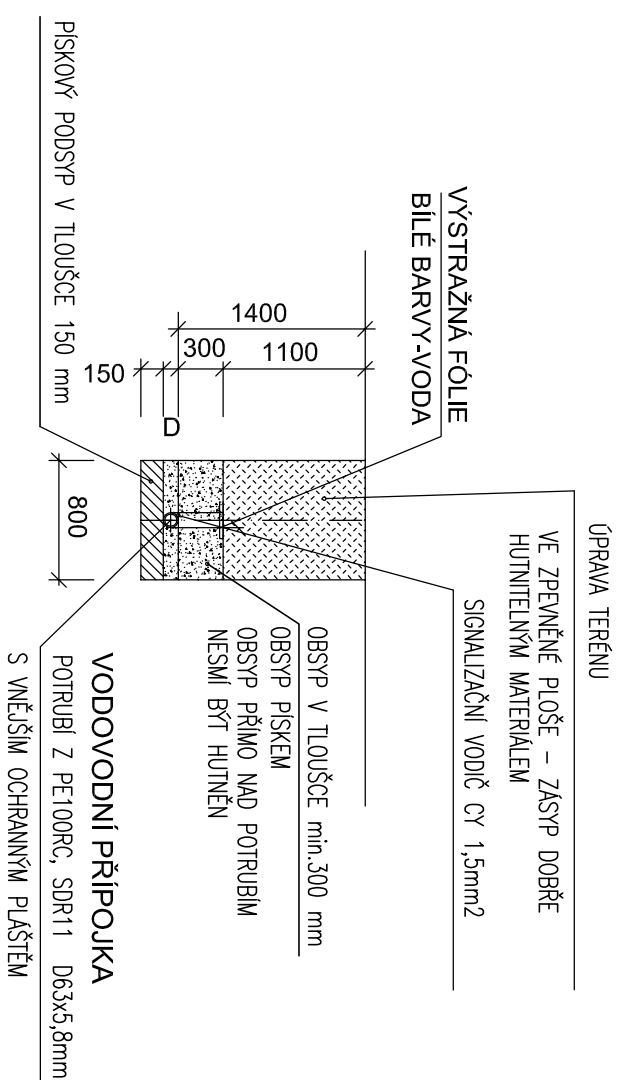

ARCHITEKTURA	
702 00 Ostrava, Tyršova 1761/14, +420 723 816 227	
eovkrcmarovi@volny.cz	
Autor, architekt	
Projektant, autorizace	
Datum	
8/2019	

projektant:	ING.PETR KUDLIK	 ING. PETR KUDLIK 28 ŘÍJNA 168, OSTRAVA telefon: 777 882 363
vyracoval:	ING.PETR KUDLIK	
místo: p.č 1503/3 1503/2 k.ú.NOVÝ BOHUMÍN		
investor: MĚSTO BOHUMÍN		
stavba:		
NOVÁ TRIBUNA A PŘÍSTAVBA ZIMNÍHO STADIONU V BOHUMÍNĚ		
SO 05 AREÁLOVÝ ROZVOD VODY		
výkres:		
PODELNÝ PROFIL VODY,DETAIL ULOŽENÍ		
datum:		ŘÍJEN 2019
stupeň PD:		DSP
zakázk. číslo:		RI 263419
měřítko:		1 : 500/100
výkres číslo:		SO 05b-02