


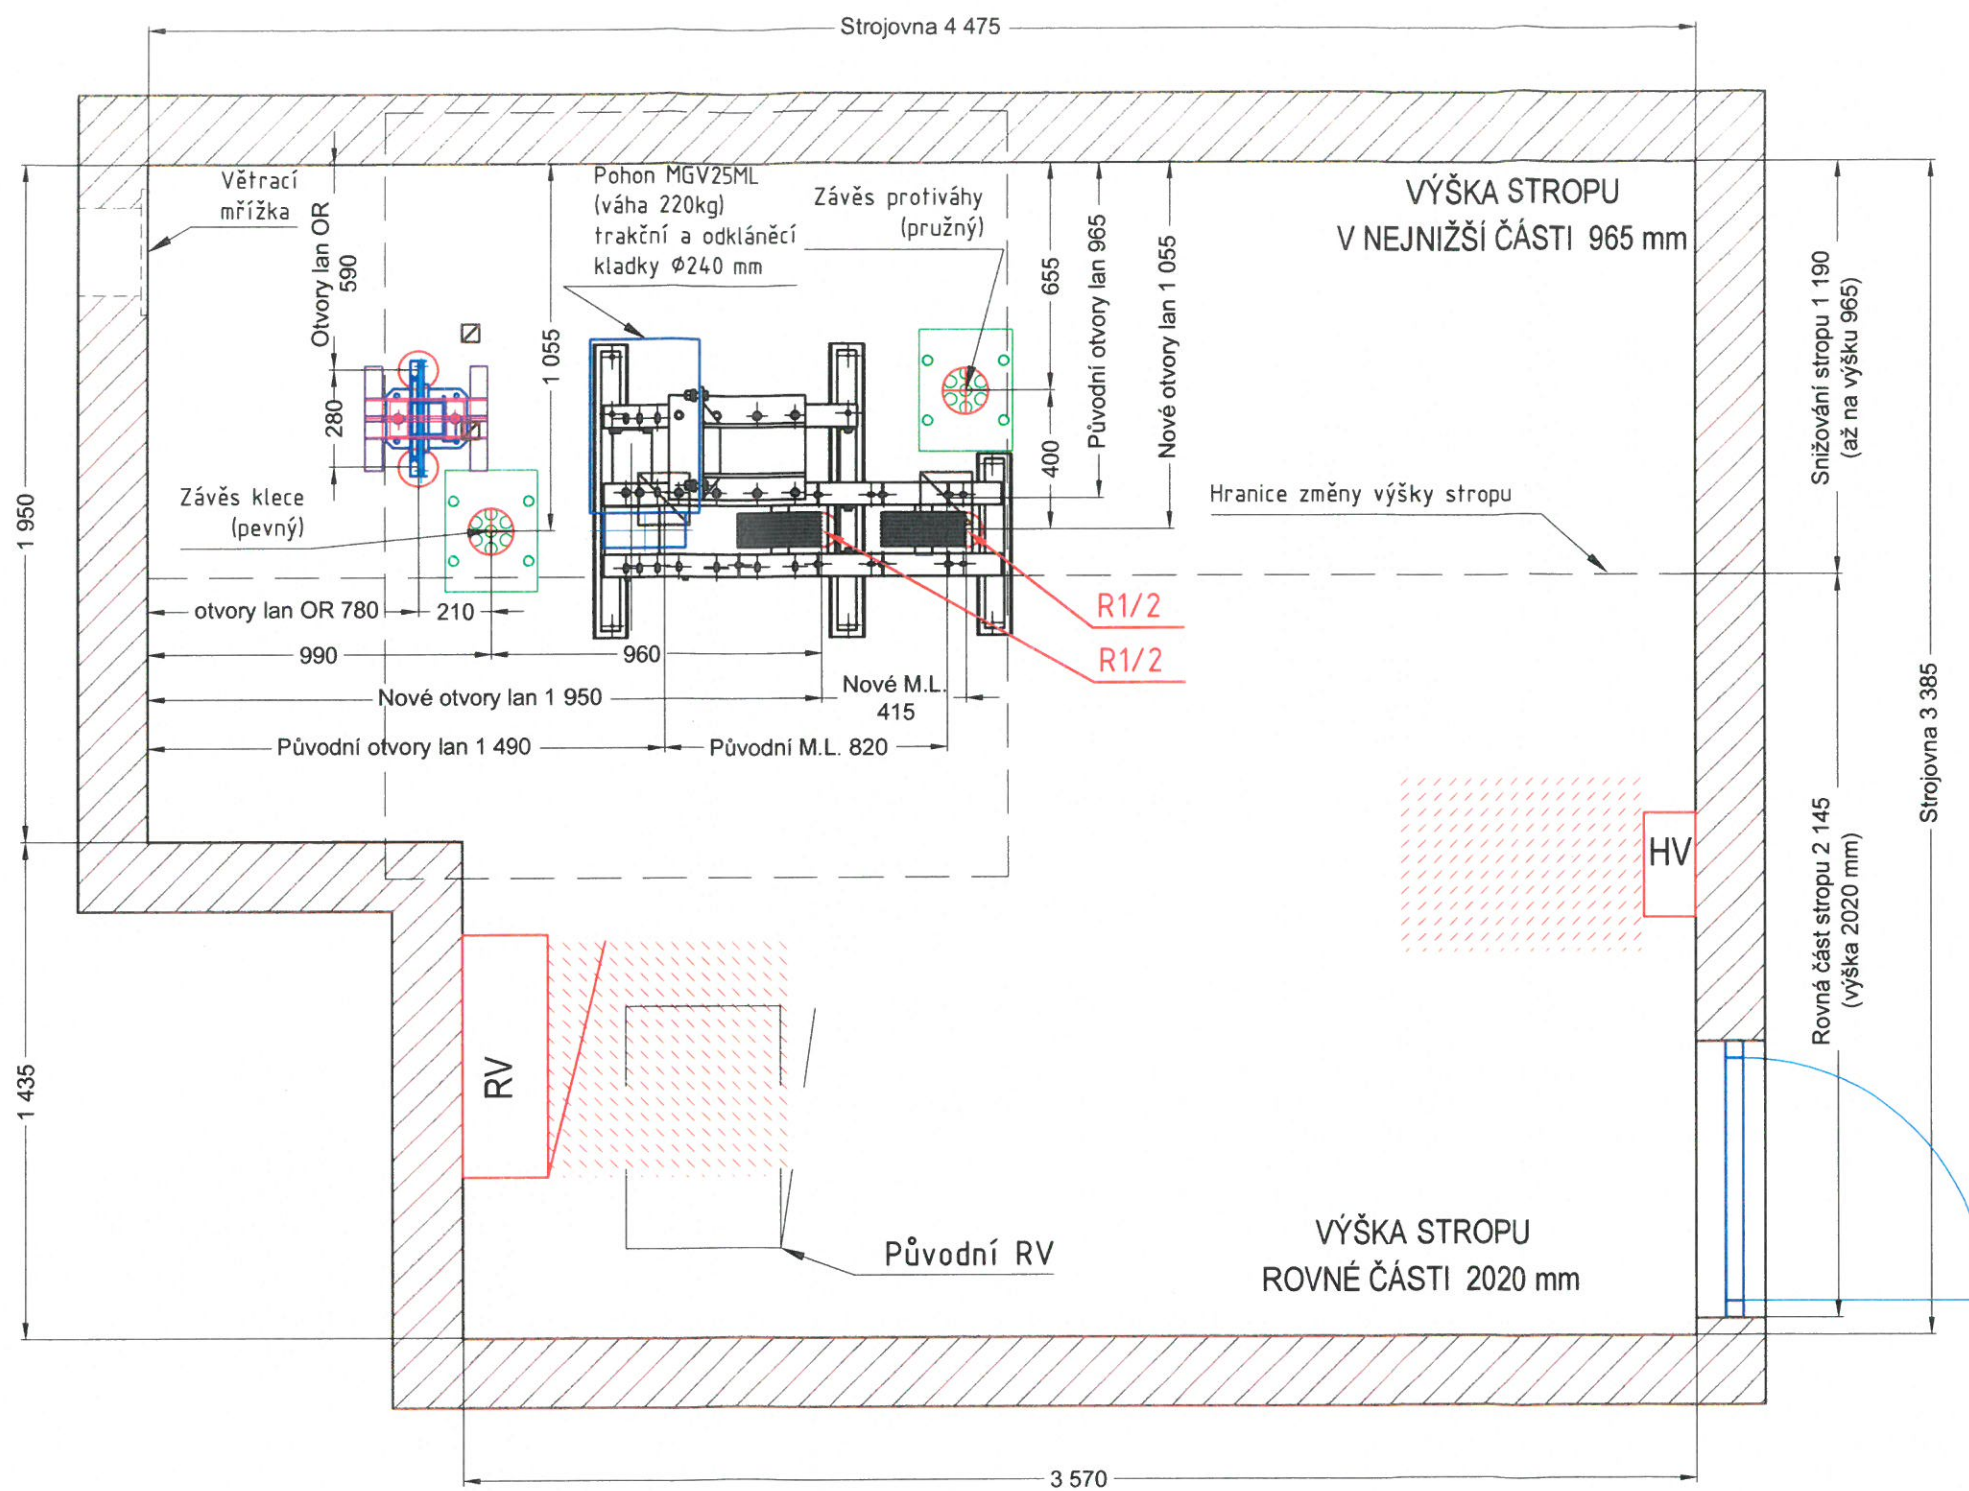

M 1:20





Strojovna výtahu je umístěna na profilech cca 1200, na kterých je dřevěná podlaha.

Původní dřevenou podlahu odstranit. Mezi I profily vložit kari síť a vybetonovat. Výška podlahy nemusí být srovnatelná s původní (viz ve výškové dispozici).

Rošt pohonu a závěsy lan budou umístěny na roznášecí konstrukci dle pokynu statika.

  PŮVODNÍ OTVORY

  NOVÉ OTVORY

OBJEDNATEL: Město Bohumín, Masarykova 158, Bohumín		TYP VÝTAHU: TOVS 900	
UMÍSTĚNÍ VÝTAHU: Bohumínská městská nemocnice, a.s., pavilón A Slezská 207, Bohumín		SPEC. VÝTAHU: TOVS 900/1,0-4/4-P	
INDEX	ZMĚNA	DATUM	PODPIS
VYPRACOVAL: Tříská R. <i>J. Kuka</i>		DATUM: 17.1.2019	
		OVĚŘIL: CHVASTEK P. <i>P. Chvatek</i>	
STAVEBNÍ ČÁST: Ing. Sabela <i>E</i>		SCHVÁLIL: LIBOSKA M. <i>M. Liboska</i>	
NÁZEV: DISPOZIČNÍ VÝKRES TOVS 900/ 1,0		ZAKÁZKA-VÝROBNÍ ČÍSLO: LIFT SERVIS WORK S.r.o. Závodní 542/53 735 06 Karviná-Nové Město tel: 596 346 503 fax: 596 324 788	
Listů		DV - 3 List 1	