


Vstup do budovy

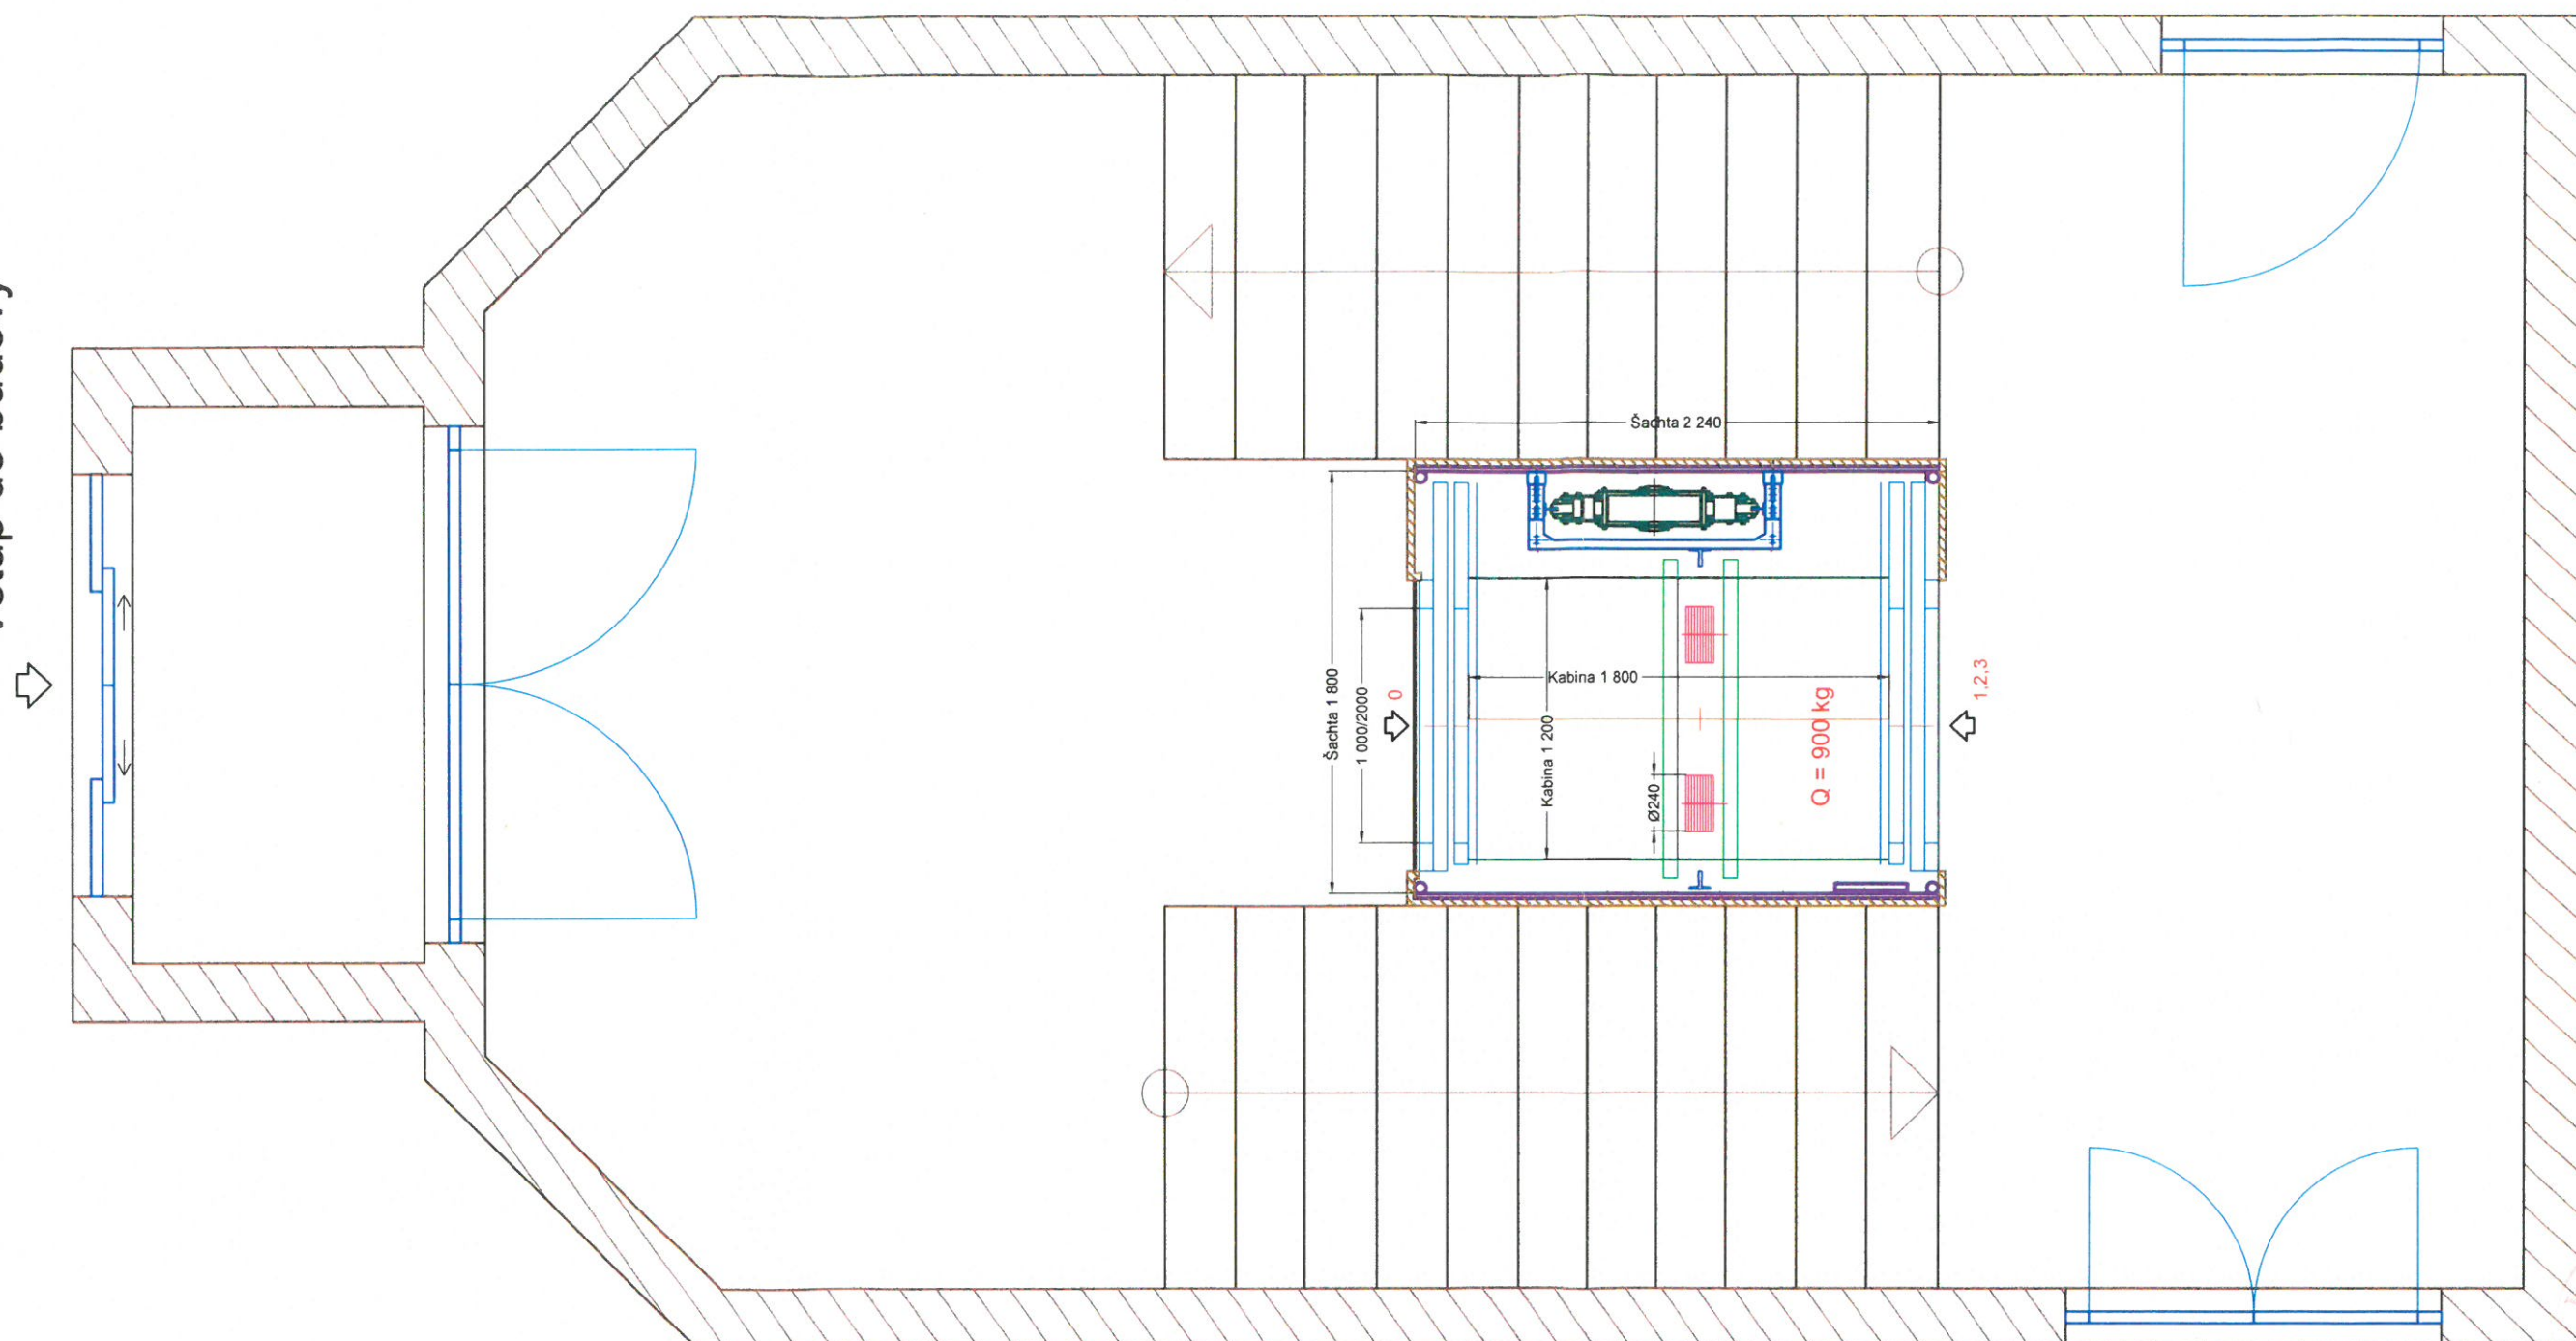

OBJEDNATEL: Město Bohumín, Masarykova 158, Bohumín		TYP VÝTAHU: TOVS 900	
UMÍSTĚNÍ VÝTAHU: Bohumínská městská nemocnice, a.s., pavilón A Slezská 207, Bohumín		SPEC. VÝTAHU: TOVS 900/1,0-4/4-P	
INDEX	ZMĚNA	DATUM	PODPIS
VYPRACOVAL: Tříška R. <i>Tříška</i>		DATUM: 16.1.2019	ZAKÁZKA-VÝROBNÍ ČÍSLO: ....  <b>LIFT SERVIS WORK S.R.O.</b> Závodní 542/53 735 06 Karviná-Nové Město tel: 596 346 503 fax: 596 324 788
STAVEBNÍ ČÁST: Ing. Sabela <i>E</i>		OVĚŘIL: CHVASTEK P. <i>Chvastek</i>	
NÁZEV: DISPOZIČNÍ VÝKRES TOVS 900/ 1,0		SCHVÁLIL: LIBOSKA M. <i>Liboska</i>	
Listů		DV - 5 List 1	