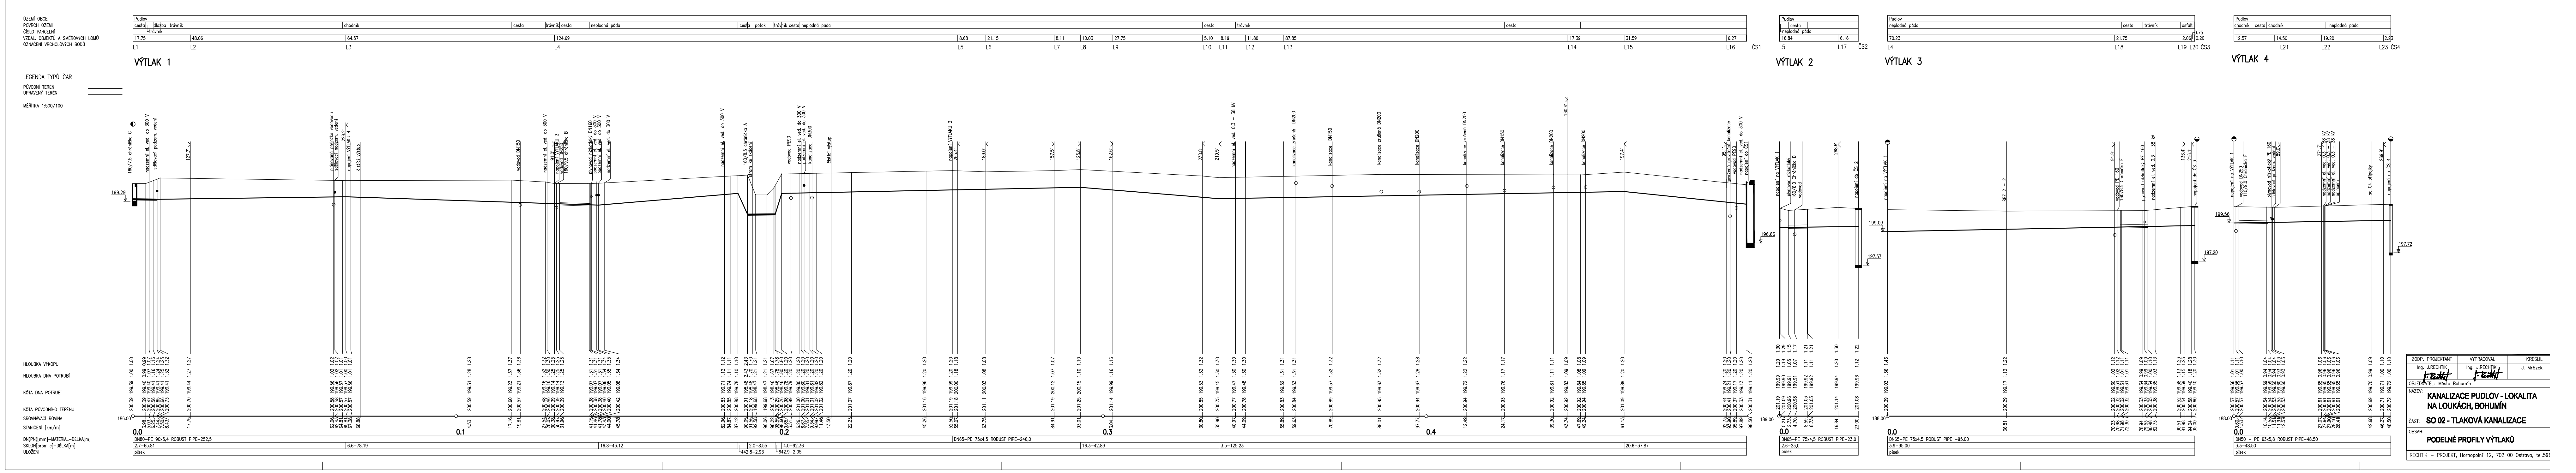
ÚZEMÍ OBCE
POVRCH ÚZEMÍ
ČÍSLO PARCELNÍ
VZDÁL. OBJEKTŮ A SMĚROVÝCH LOMŮ
OZNAČENÍ VRCHOLOVÝCH BODŮ
Pudlov
cesta
dlažba
trávník
chodník
nezpevněná plocha
17.75
48.06
64.57
124.69
L1
L2
L3
L4
L5
L6
L7
L8
L9
L10
L11
L12
L13
L14
L15
L16
ČS1
ČS2
ČS3
ČS4
VÝTLAK 1
VÝTLAK 2
VÝTLAK 3
VÝTLAK 4
160/7.5 chránička C
nadzemní el. ved. do 300 V
sdělovací podzem. vedení
vodovod DN150
napojení VÝTLAKU 4
čisticí výstup
kanalizace DN150
kanalizace DN200
kanalizace zrušená DN200
napojení do ČS1
napojení do ČS 2
napojení do ČS 3
napojení do ČS 4
ŘEZ 2 - 2
199.29
186.00
188.00
196.66
197.57
199.03
197.20
199.56
197.72
HLOUBKA VÝKOPU
HLOUBKA DNA POTRUBÍ
KÓTA DNA POTRUBÍ
KÓTA PŮVODNÍHO TERÉNU
SROVNÁVACÍ ROVINA
STANIČENÍ [km/m]
DN[PN]{mm}-MATERIÁL-DÉLKA[m]
SKLON[promile]-DÉLKA[m]
ULOŽENÍ
0.0
0.1
0.2
0.3
0.4
DN65-PE 90x5,4 ROBUST PIPE-252,5
DN65-PE 75x4,5 ROBUST PIPE-246,0
DN65-PE 75x4,5 ROBUST PIPE-23,0
DN65-PE 75x4,5 ROBUST PIPE-95,00
DN50 - PE 63x5,8 ROBUST PIPE-48,50
písek

LEGENDA TYPŮ ČAR

PŮVODNÍ TERÉN
UPRAVENÝ TERÉN

MĚŘÍTKA 1:500/100

ZODP. PROJEKTANT	VYPRACOVAL	KRESLIL
Ing. J.RECHTIK	Ing. J.RECHTIK	J. Mrázek
J. Rechtik	J. Rechtik	

OBJEDNATEL: Město Bohumín

NÁZEV: **KANALIZACE PUDLOV - LOKALITA NA LOUKÁCH, BOHUMÍN**

ČÁST: **SO 02 - TLAKOVÁ KANALIZACE**

OBSAH:

PODELNÉ PROFILY VÝTLAKŮ

RECHTIK – PROJEKT, Hornopolní 12, 702 00 Ostrava, tel.596