



ŘEZ A – A

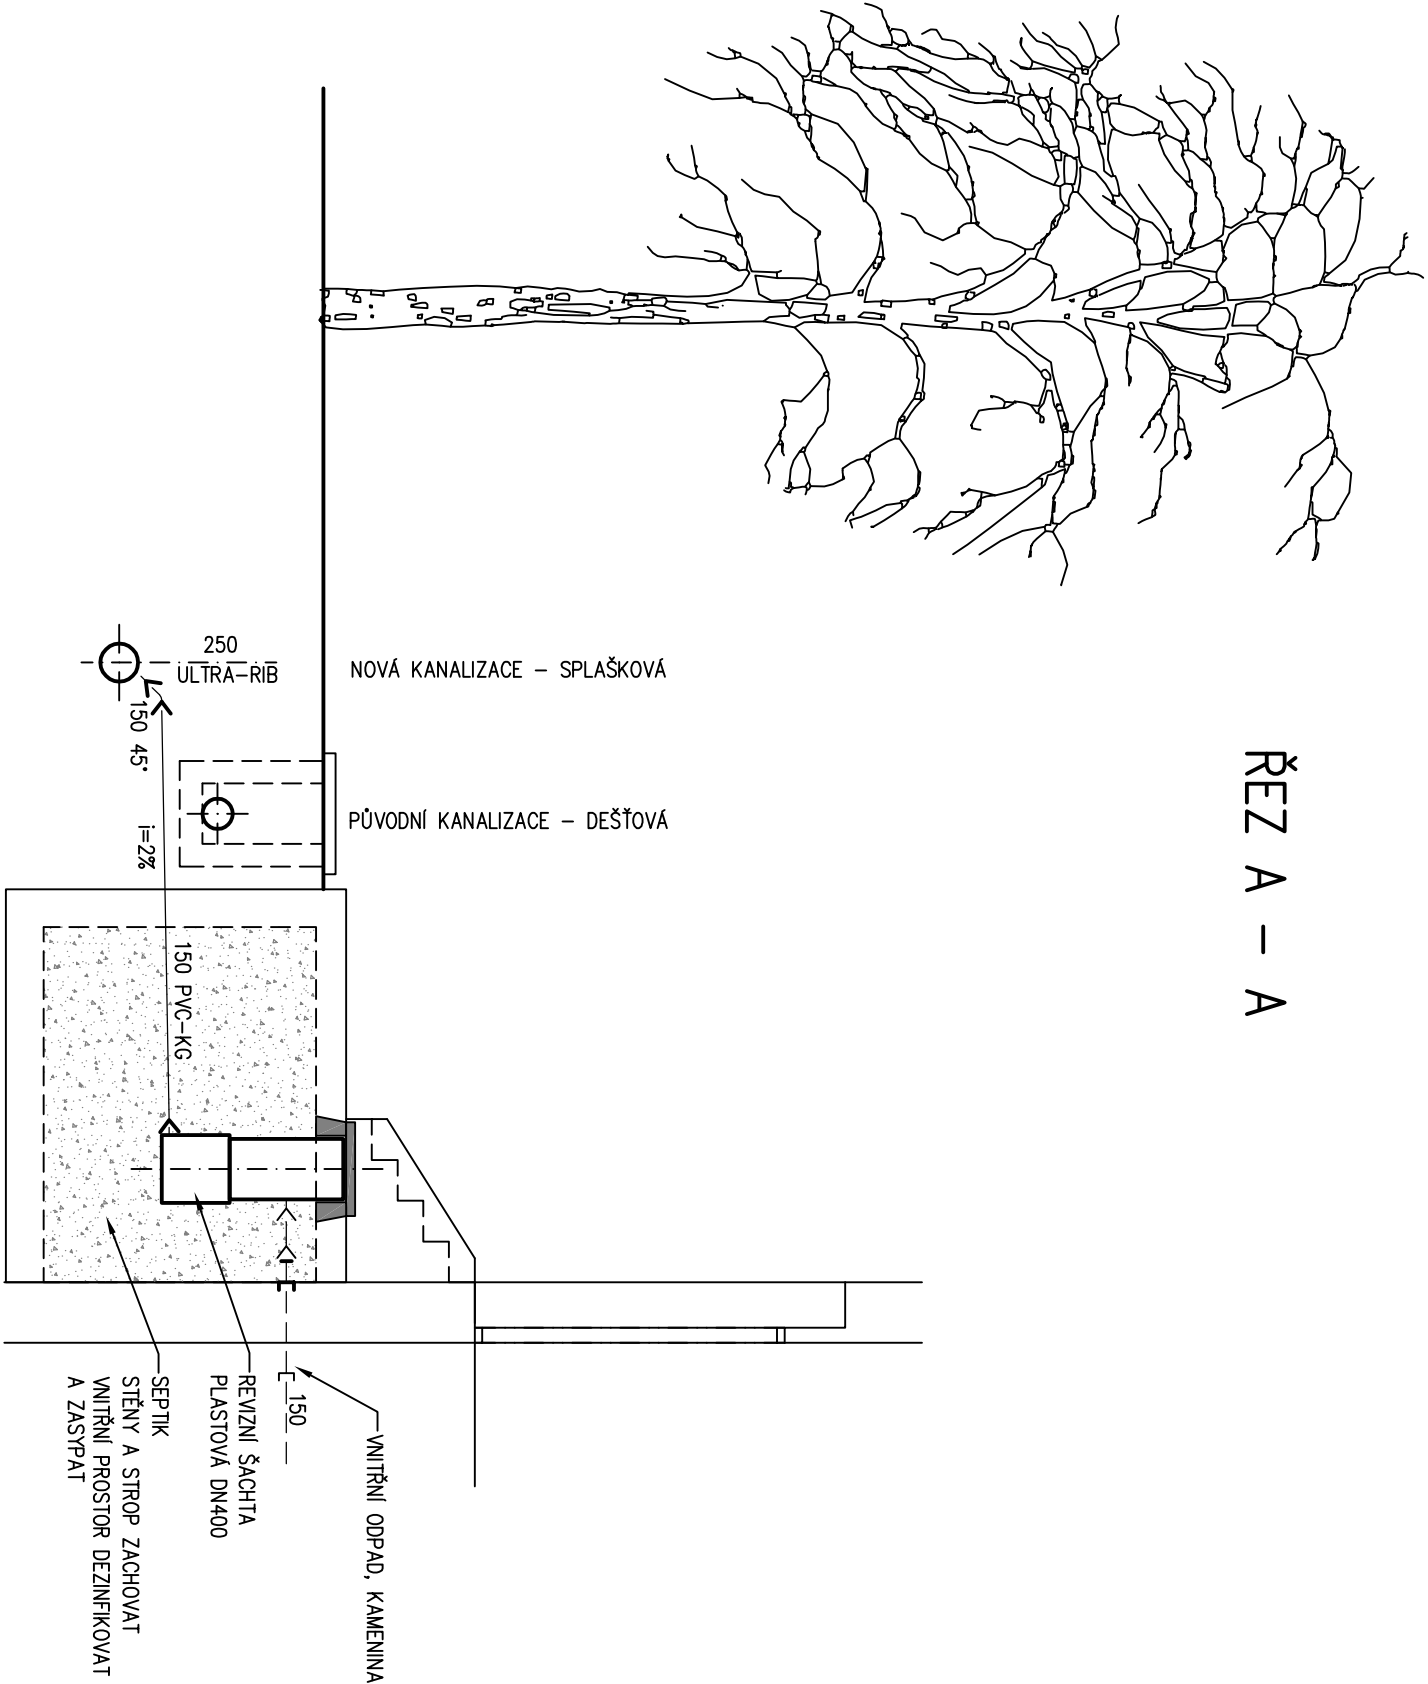

PŮDORYS

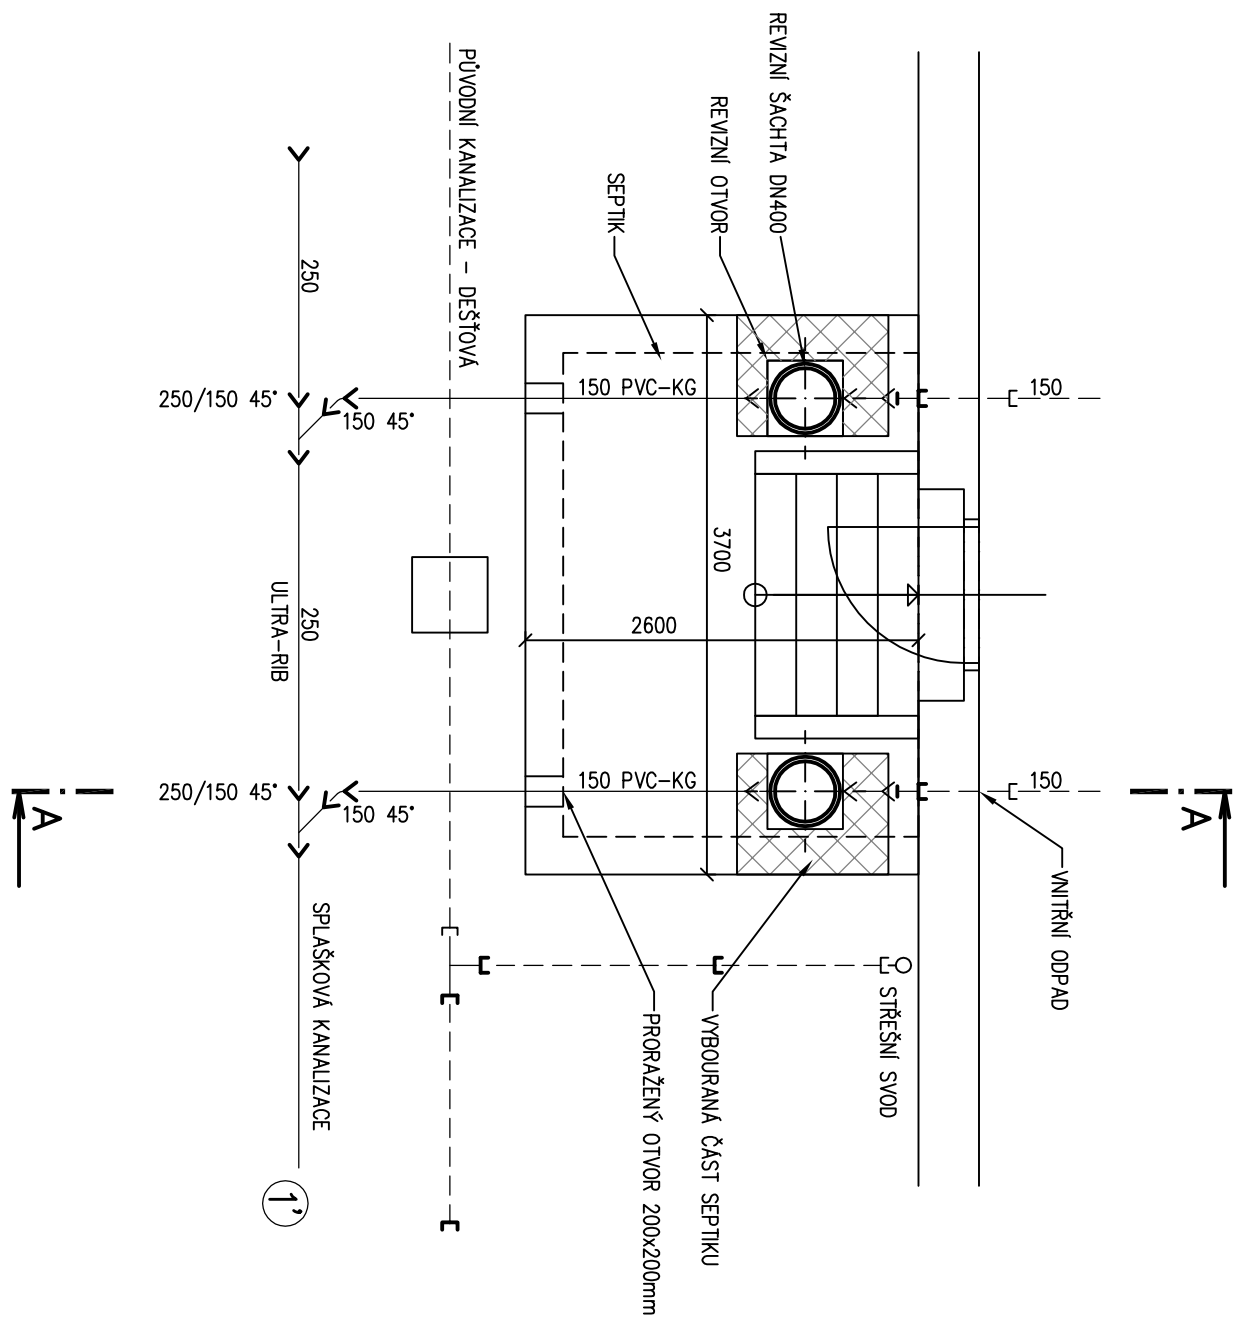

ZODP. PROJEKTANT	VYPRACOVAL	KRESLIL	KONTROLOVAL
Ing. J. RECHTÍK	Ing. J. RECHTÍK		
OBJEDNATEL: Město Bohumín			
NÁZEV: KANALIZACE PUDLOV - LOKALITA NA LOUKÁCH, BOHUMÍN			
ČÁST: SO 04 - DOMOVNÍ PŘÍPOJKY			
OBSAH:			
NAPojENÍ PŘÍPOJEK			
-			
RECHTÍK – PROJEKT, Hornopolská 12, 702 00 Ostrava, tel.596 618 468, fax.596 618 468, e-mail. jorechlik@volny.cz			

PROJEKT	
VODOHOSPODÁŘSKÉ STAVBY	
DATUM	08./2007
STUPEŇ	DSP,DR
ČÍS. ZAKÁZKY	44/2006
POČET FORMÁTŮ	2 x A4
MĚŘÍTKO	1 : 50
ARCHIVNÍ ČÍSLO	Č.V.
44/2006/04	3.