



# KŘÍŽENÍ POTOKA

PUDORYS

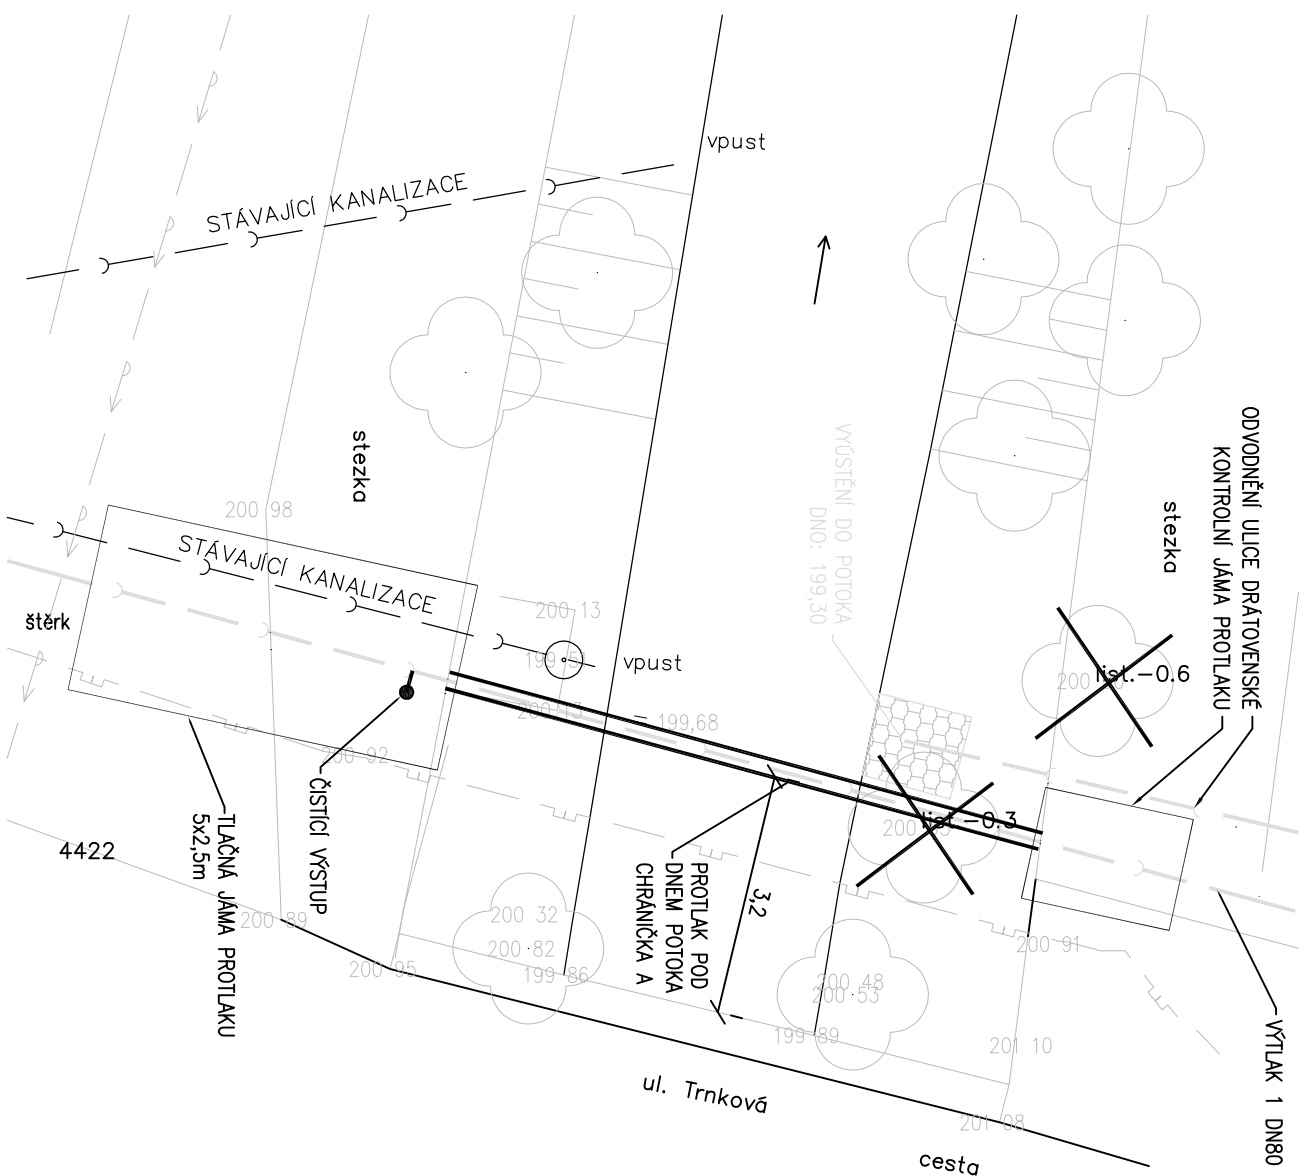

## PŘÍČNÝ ŘEZ

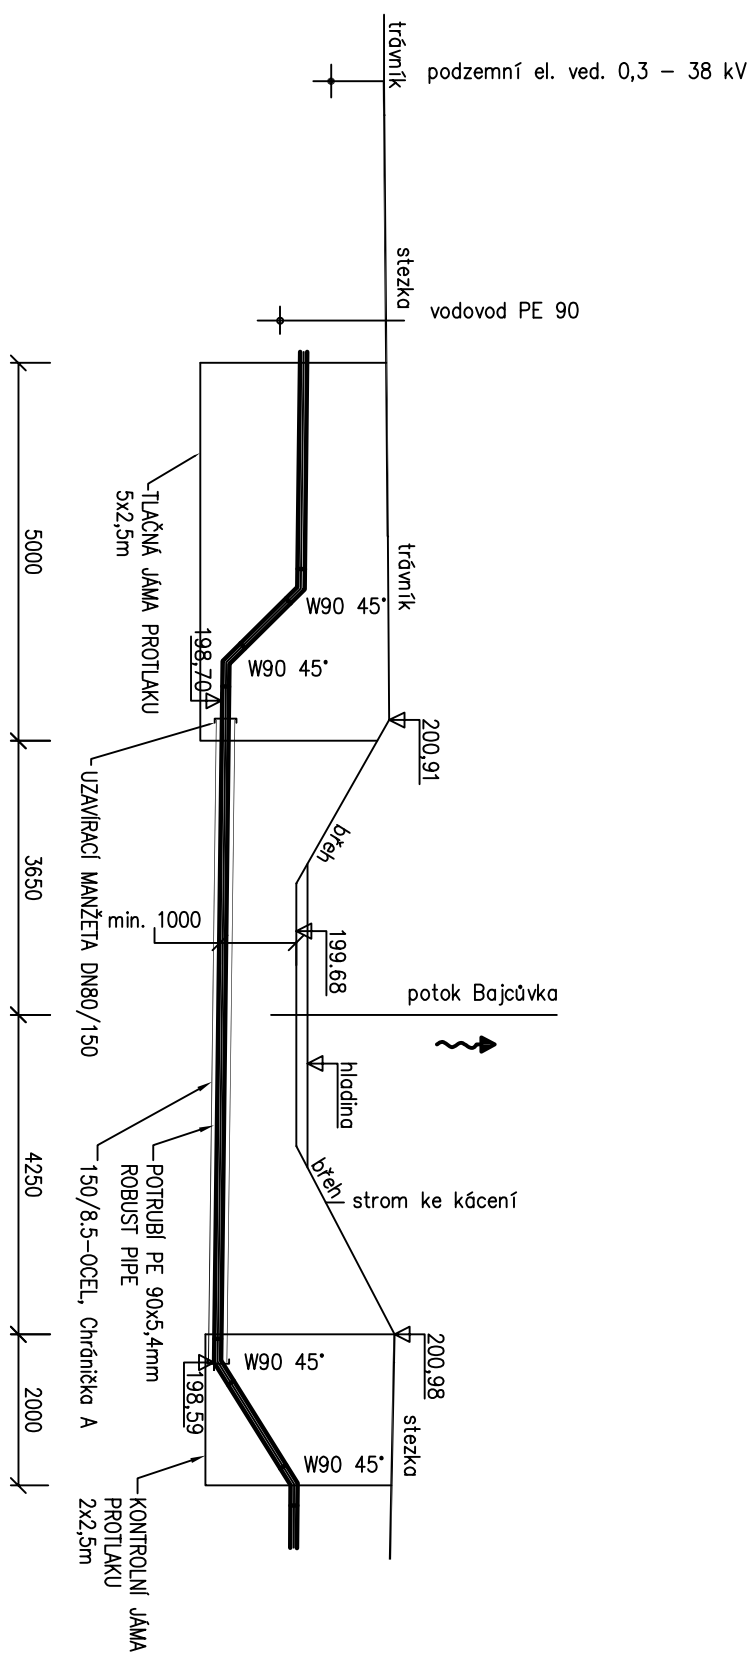

ZODP. PROJEKTANT	VYPRACOVAL	KRESLIL	KONTROLOVAL
Ing. J. RECHTÍK	Ing. J. RECHTÍK	J. Mrázek	
<i>J. Rechťík</i>	<i>J. Rechťík</i>		
OBJEDNATEL: Město Bohumín			
NÁZEV: KANALIZACE PUDLOV - LOKALITA NA LOUKÁCH, BOHUMÍN			
ČÁST: SO 02 - TLAKOVÁ KANALIZACE			
OBSAH:	KŘÍŽENÍ POTOKA		
RECHTÍK – PROJEKT, Hornopolská 12, 702 00 Ostrava, tel.596 618 468, fax.596 618 468, e-mail: jorechtk@volny.cz			