



BOČNÍ LODŽIE - 48 KS (24 DVOJIC)

POHLED - navržené řešení

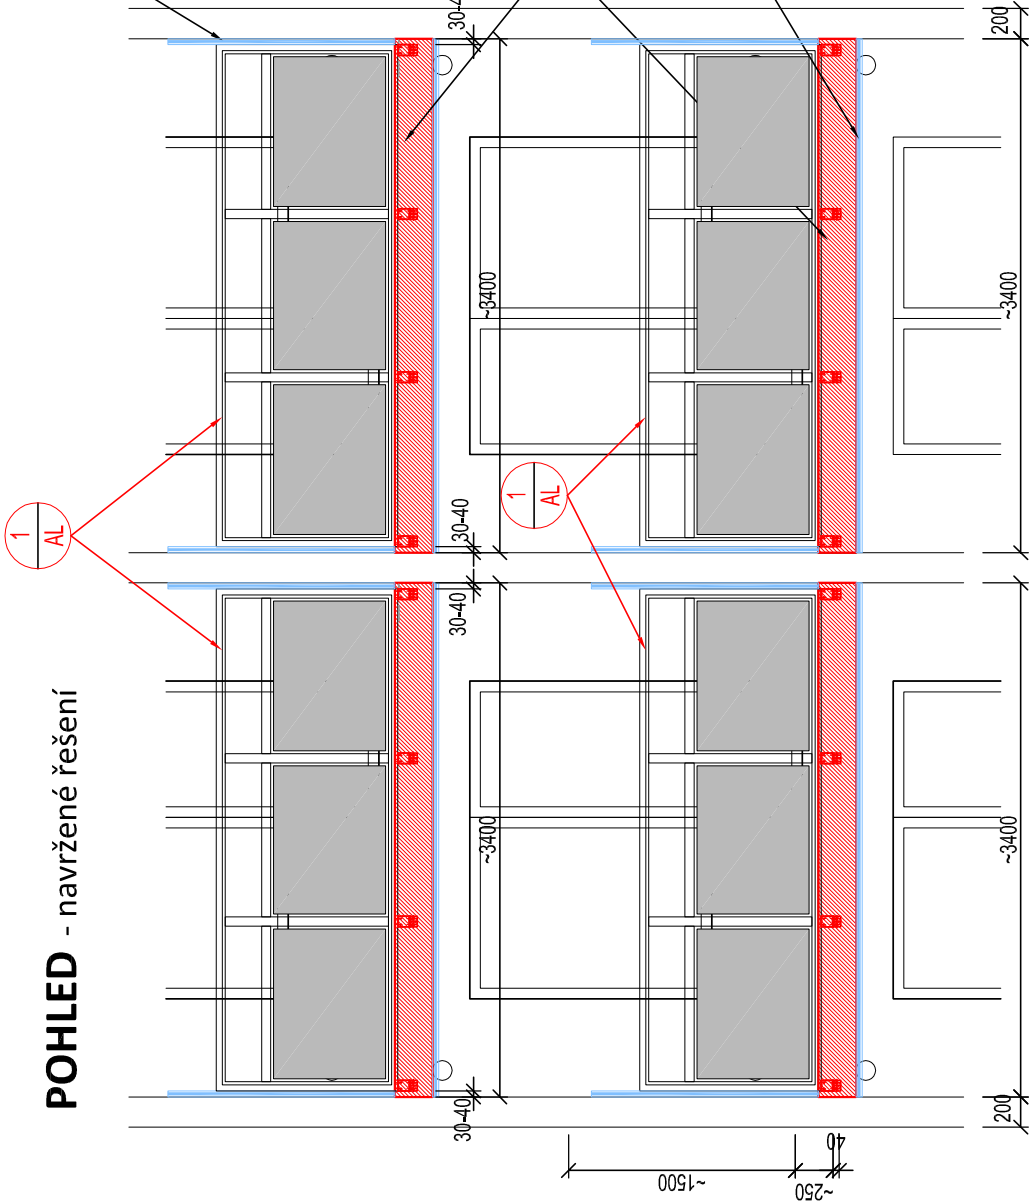

DETAIL - navržené řešení

ŘEZ - navržené řešení

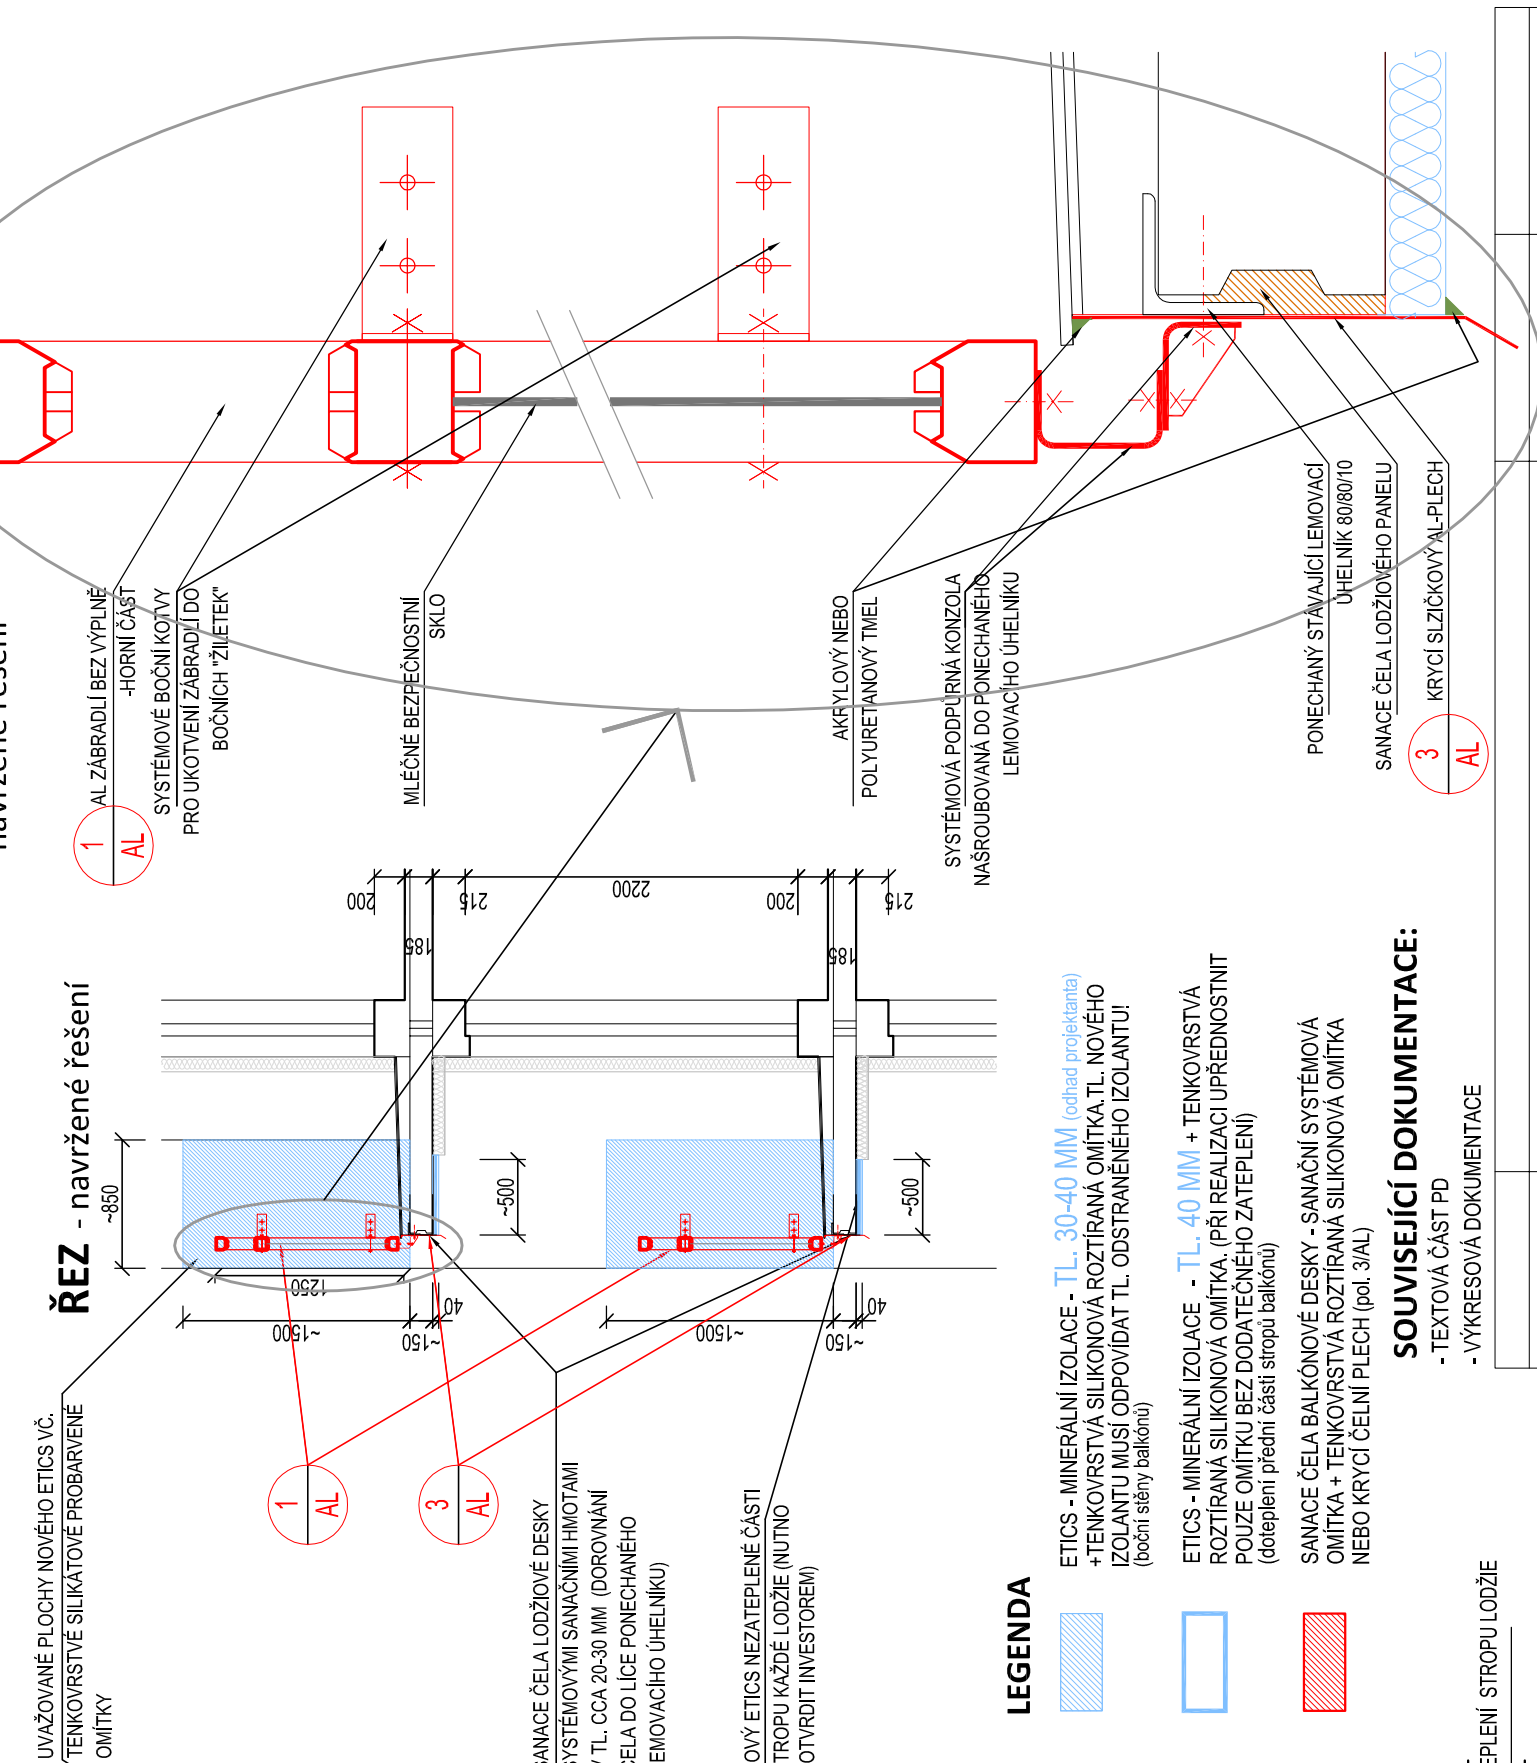

LEGENDA



ETICS - MINERÁLNÍ IZOLACE - **TL. 30-40 MM** (odhad projektanta)
+ TENKOVRSŤVÁ SILIKONOVÁ ROZTÍRANÁ OMÍTKA TL. NOVÉHO
IZOLANTU MUSÍ ODPOVÍDAT TL. ODSTRANĚNÉHO IZOLANTU!
(boční stěny balkónu)

ETICS - MINERÁLNÍ IZOLACE - **TL. 40 MM** + TENKOVRSŤVÁ
ROZTÍRANÁ SILIKONOVÁ OMÍTKA. (PŘI REALIZACI UPŘEDNOTNIT
POUZE OMÍTKU BEZ DODATEČNÉHO ZATEPLENÍ)
(doteplení přední části stropu balkónu)


SANACE ČELA BALKÓNOVÉ DESKY - SANACNÍ SYSTÉMOVÁ
OMÍTKA + TENKOVRSŤVÁ ROZTÍRANÁ SILIKONOVÁ OMÍTKA
NEBO KRYCÍ ČELNÍ PLECH (podl. 3/AL)

SOUVISEJÍCÍ DOKUMENTACE:

- TEXTOVÁ ČÁST PD

- VÝKRESOVÁ DOKUMENTACE

PŮDORYS - navržené řešení

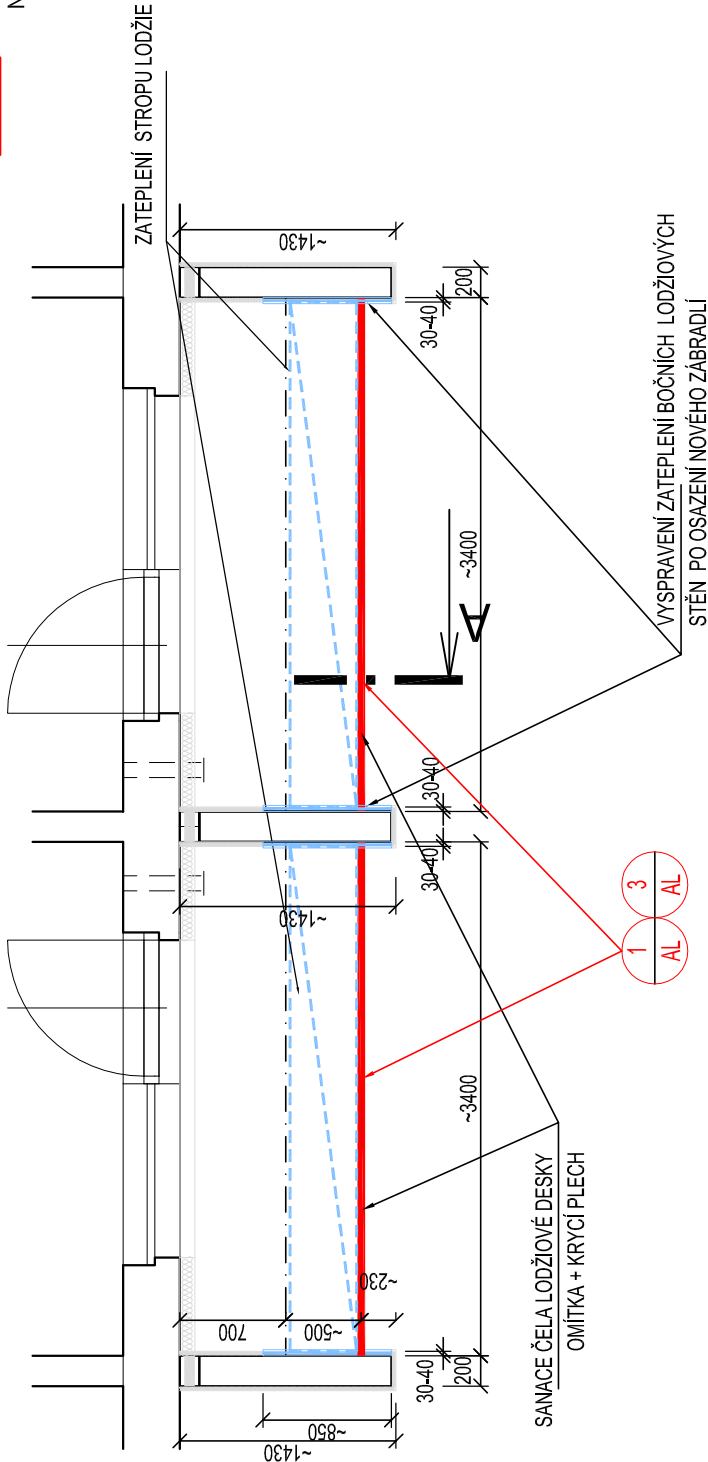

ING. PAVEL STOKLASA PROJEKT / STUDIO B. NĚMCOVÉ 20, 746 01 OPAVA		mob. 777 226 995 e-mail: projekt.studio@seznam.cz www.projektstudiopopava.cz		04/2021		1:50		0221/003			
ING. PAVEL STOKLASA		ING. PAVEL STOKLASA		04/2021		1:50		0221/003			
BOHUŠÍN, UL. BEZRUCHOVA 1144		BOHUŠÍN, UL. BEZRUCHOVA 1144		04/2021		1:50		0221/003			
ING. PAVEL STOKLASA		ING. PAVEL STOKLASA		04/2021		1:50		0221/003			
MĚSTO BOHUŠÍN, MASARYKOVA 158, 735 81 BOHUŠÍN		MĚSTO BOHUŠÍN, MASARYKOVA 158, 735 81 BOHUŠÍN		04/2021		1:50		0221/003			
D.1.1 ARCHITEKTONICKO-STAVEBNÍ ŘEŠENÍ		D.1.1 ARCHITEKTONICKO-STAVEBNÍ ŘEŠENÍ		04/2021		1:50		0221/003			
BOČNÍ LODŽIE		BOČNÍ LODŽIE		04/2021		1:50		0221/003			
- půdorys, řez, pohled-navržený stav		- půdorys, řez, pohled-navržený stav		04/2021		1:50		0221/003			
PDP		PDP		04/2021		1:50		0221/003			
D.1.1.b - 09		D.1.1.b - 09		04/2021		1:50		0221/003			