


VÝŠKOVÁ SITUACE  
M 1:50

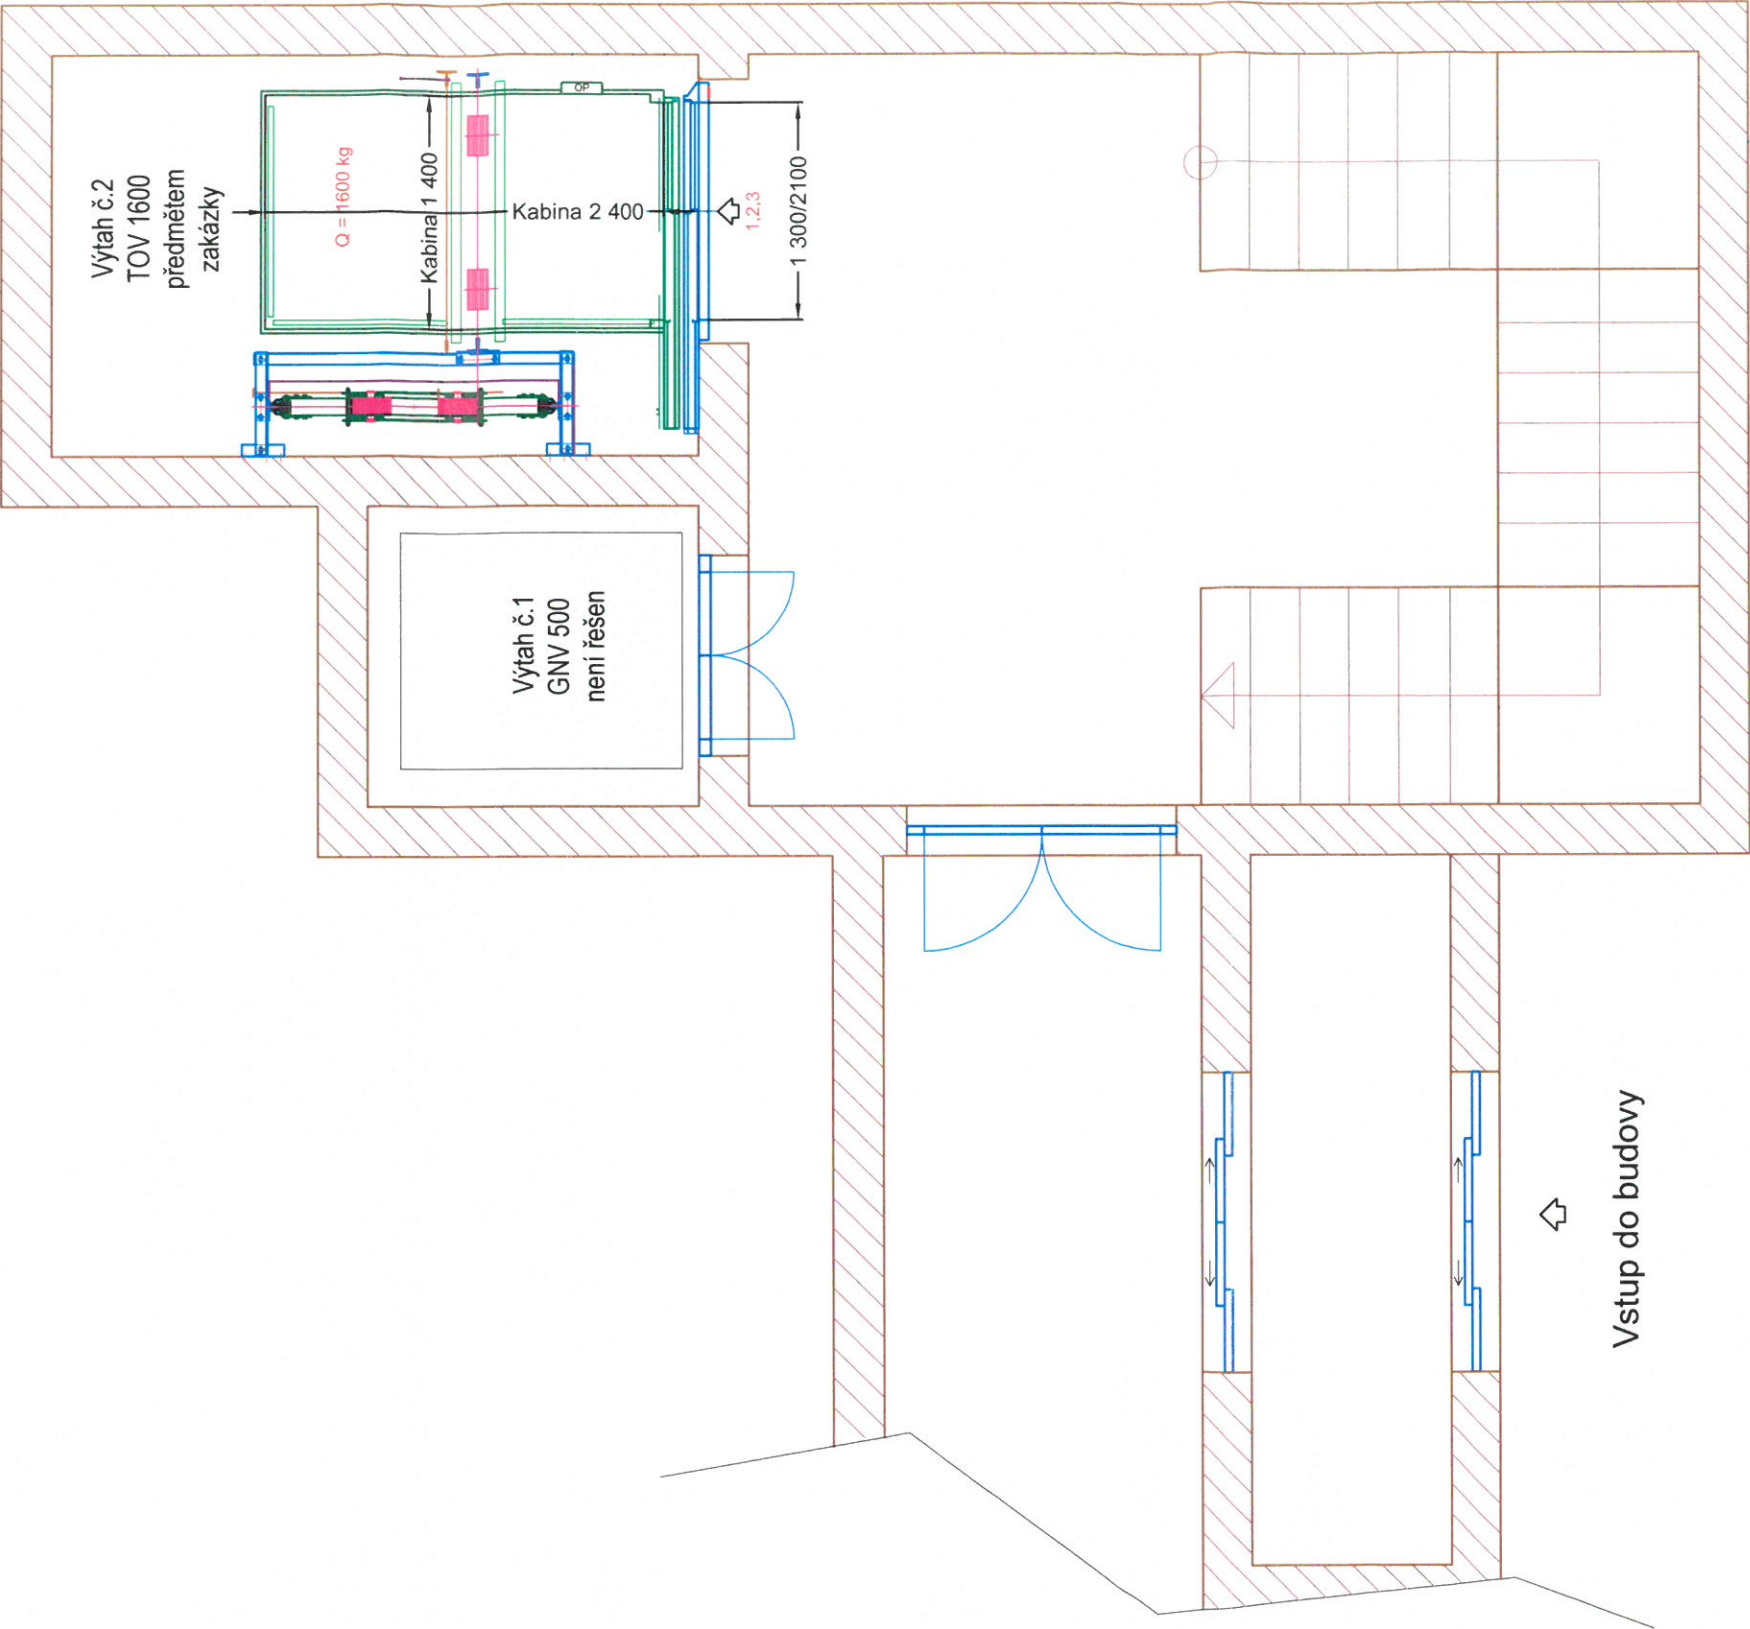

OBJEDNATEL: Město Bohumín, Masarykova 158, Bohumín				TYP VÝTAHU: TOV 1600	
UMÍSTĚNÍ VÝTAHU: Zdravotní středisko Čáslavská 1176, Bohumín				SPEC. VÝTAHU: TOV 1600/1,0, 3/3-N	
INDEX	ZMĚNA		DATUM	PODPIS	ZAKÁZKA-VÝROBNÍ ČÍSLO: ....
VYPRACOVAL: Tříška R.		DATUM: 25.1.2019	LIFT SERVIS WORK S.r.o. Závodní 542/53 735 06 Karviná-Nové Město tel: 596 346 503 fax: 596 324 788		
		OVĚŘIL: CHVASTEK P.			
STAVEBNÍ ČÁST: Ing. Sabela		SCHVÁLIL: LIBOSKA M.			
NÁZEV: DISPOZIČNÍ VÝKRES TOV 1600/ 1,0			DV - 7		List 1