
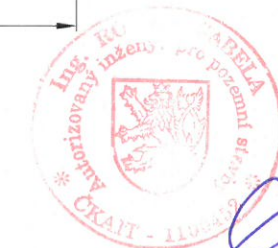


VÝŠKOVÁ SITUACE
M 1:50

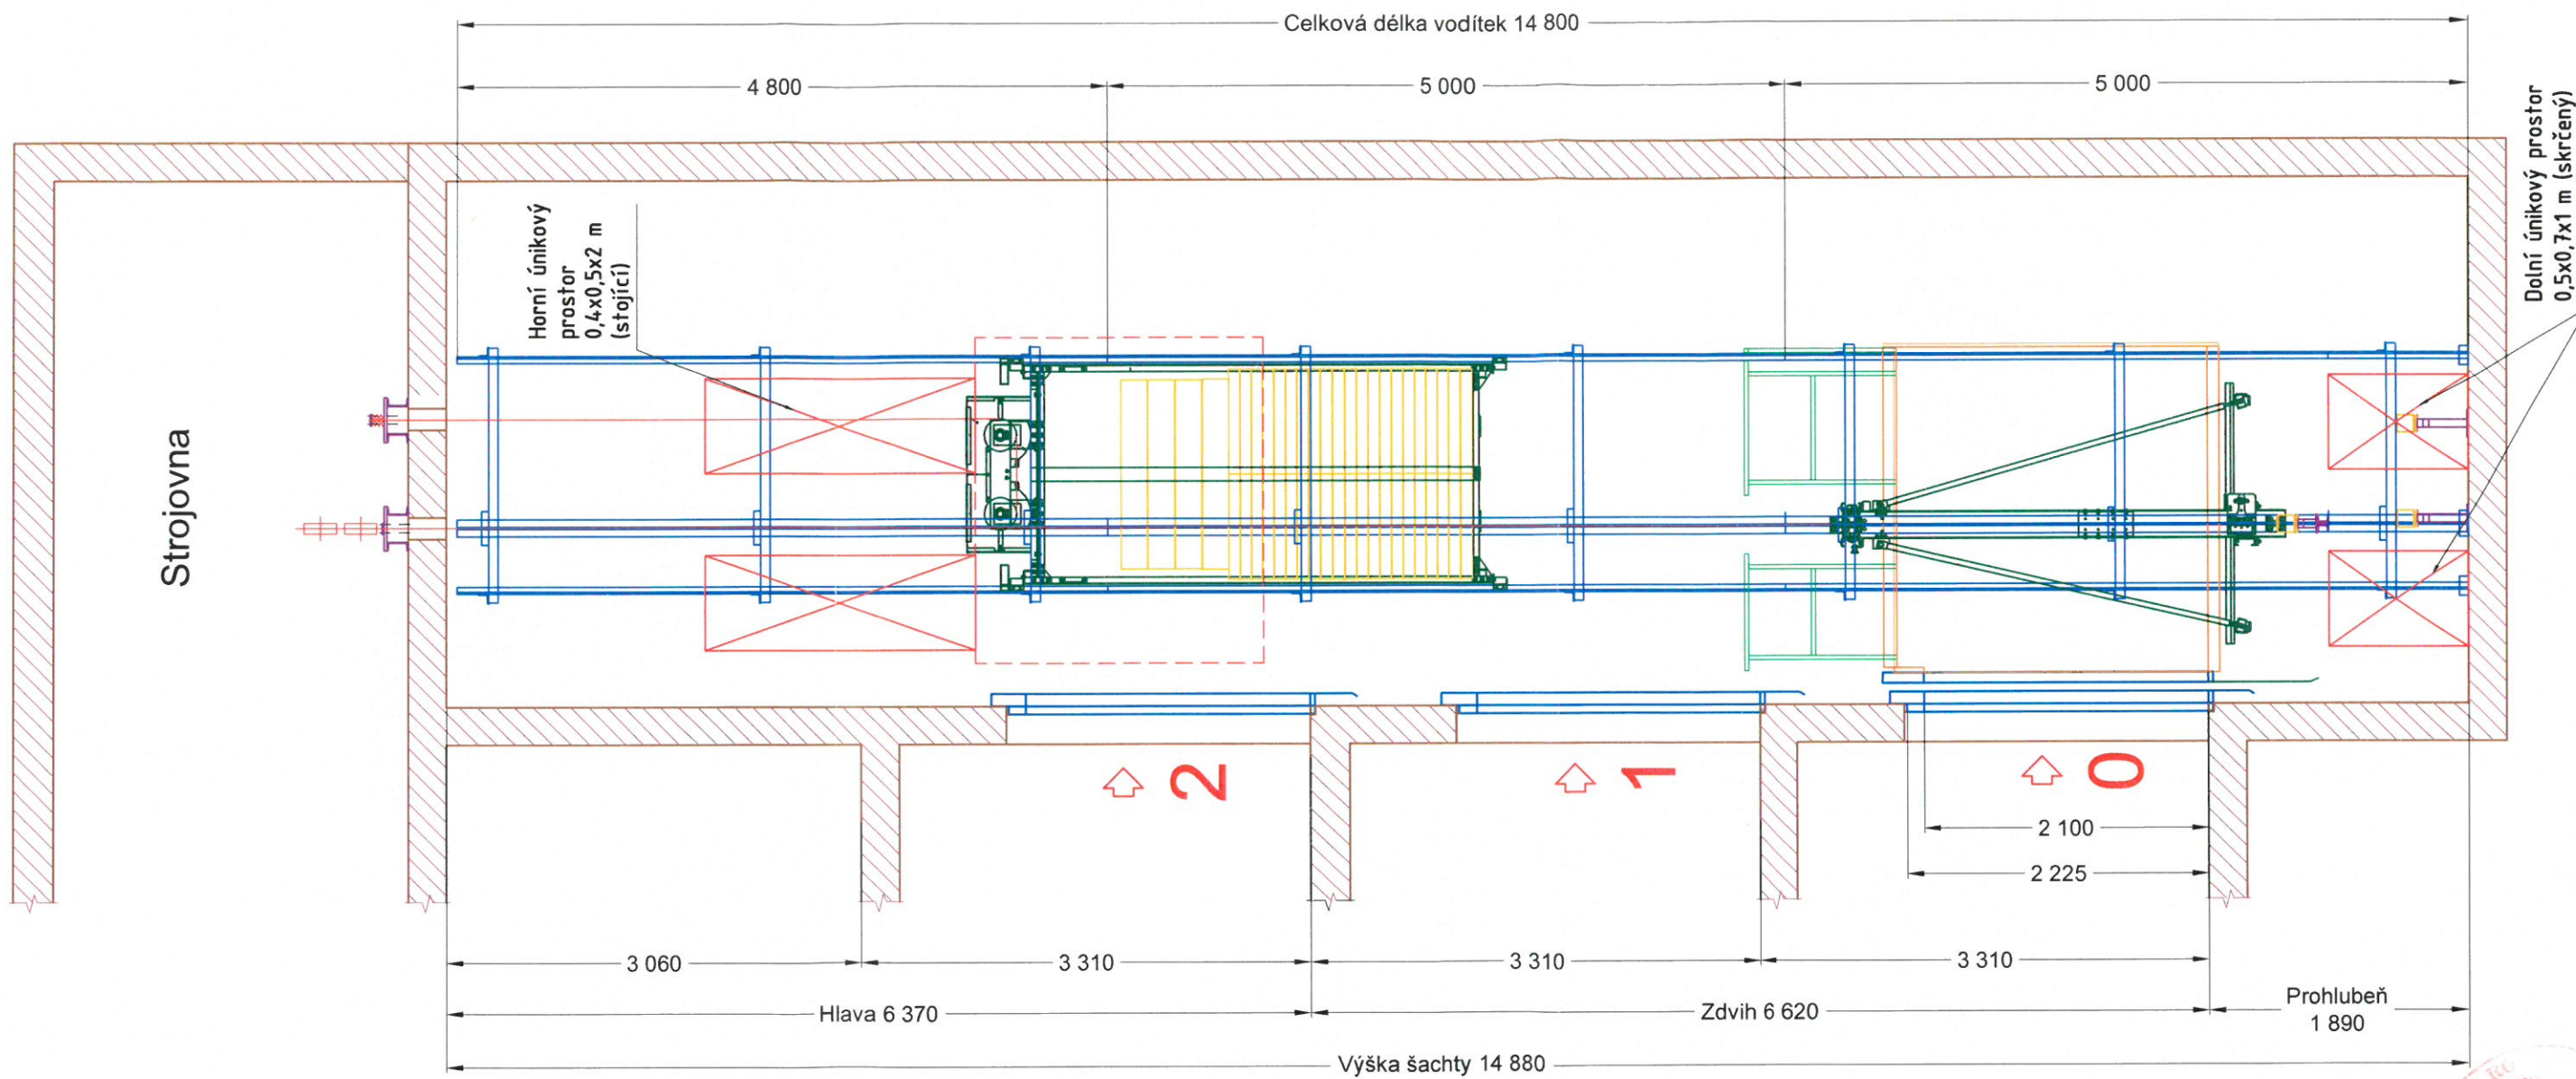

| | | | |
|--|-------|-------------------------------------|---|
| OBJEDNATEL: Město Bohumín, Masarykova 158, Bohumín | | TYP VÝTAHU: TOV 1600 | |
| UMÍSTĚNÍ VÝTAHU: Zdravotní středisko Čáslavská 1176, Bohumín | | SPEC. VÝTAHU: TOV 1600/1,0, 3/3-N | |
| INDEX | ZMĚNA | DATUM | PODPIS |
| VYPRACOVAL: Tříška R. <i>Tříška</i> | | DATUM: 25.1.2019 | ZAKÁZKA-VÝROBNÍ ČÍSLO: Závodní 542/53 LIFT SERVIS WORK s.r.o. 735 06 Karviná-Nové Město tel: 596 346 503 fax: 596 324 788 |
| OVĚŘIL: CHVASTEK P. <i>Chvostek</i> | | OVĚŘIL: CHVASTEK P. | |
| STAVEBNÍ ČÁST: Ing. Sabela <i>S</i> | | SCHVÁLIL: LIBOSKA M. <i>Liboska</i> | |
| NÁZEV: DISPOZIČNÍ VÝKRES TOV 1600/ 1,0 | | | DV - 4 Listů List 1 |